

Ratakatu

+10

2019 oik. 8.18

2024 oik. 1.12

+5

+10

+5

+0

Vesijohto, laen korkeus
Putken mitat ja laatu
Paalu
Sadevesiviemäri, sisäpohjan korkeus
Putken mitat ja laatu
Paalu, kaivoväli ja kaltevuus
Jätevesiviemäri, sisäpohjan korkeus
Putken mitat ja laatu
Paalu, kaivoväli ja kaltevuus
Putkien perustamistapa

Päällysrakenne

Matka

Kaltevuus / pyöristyssäde



Tasausviivan korkeus

Maanpinnan korkeus

Paalutus

Kaarevuus

Sivukaltevuus

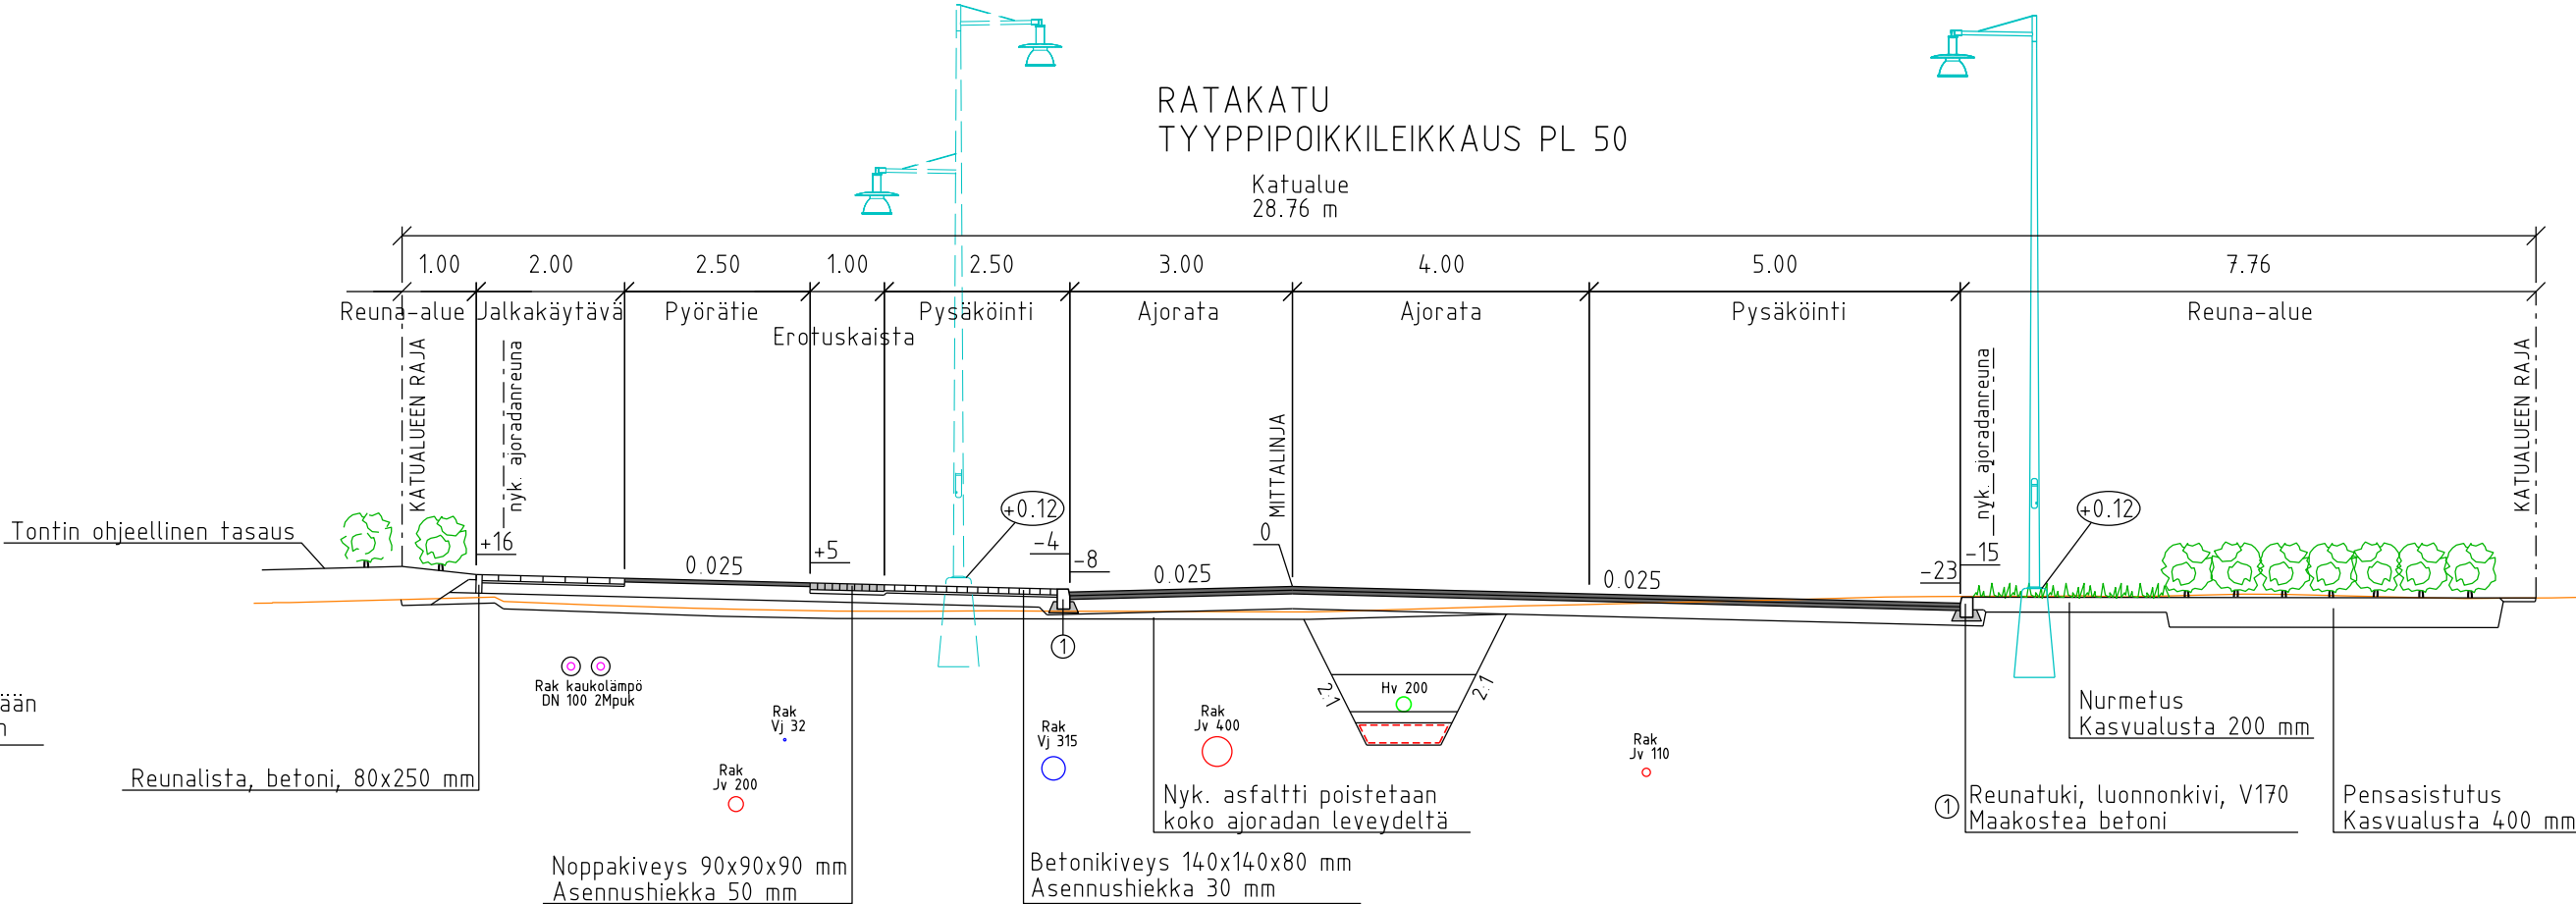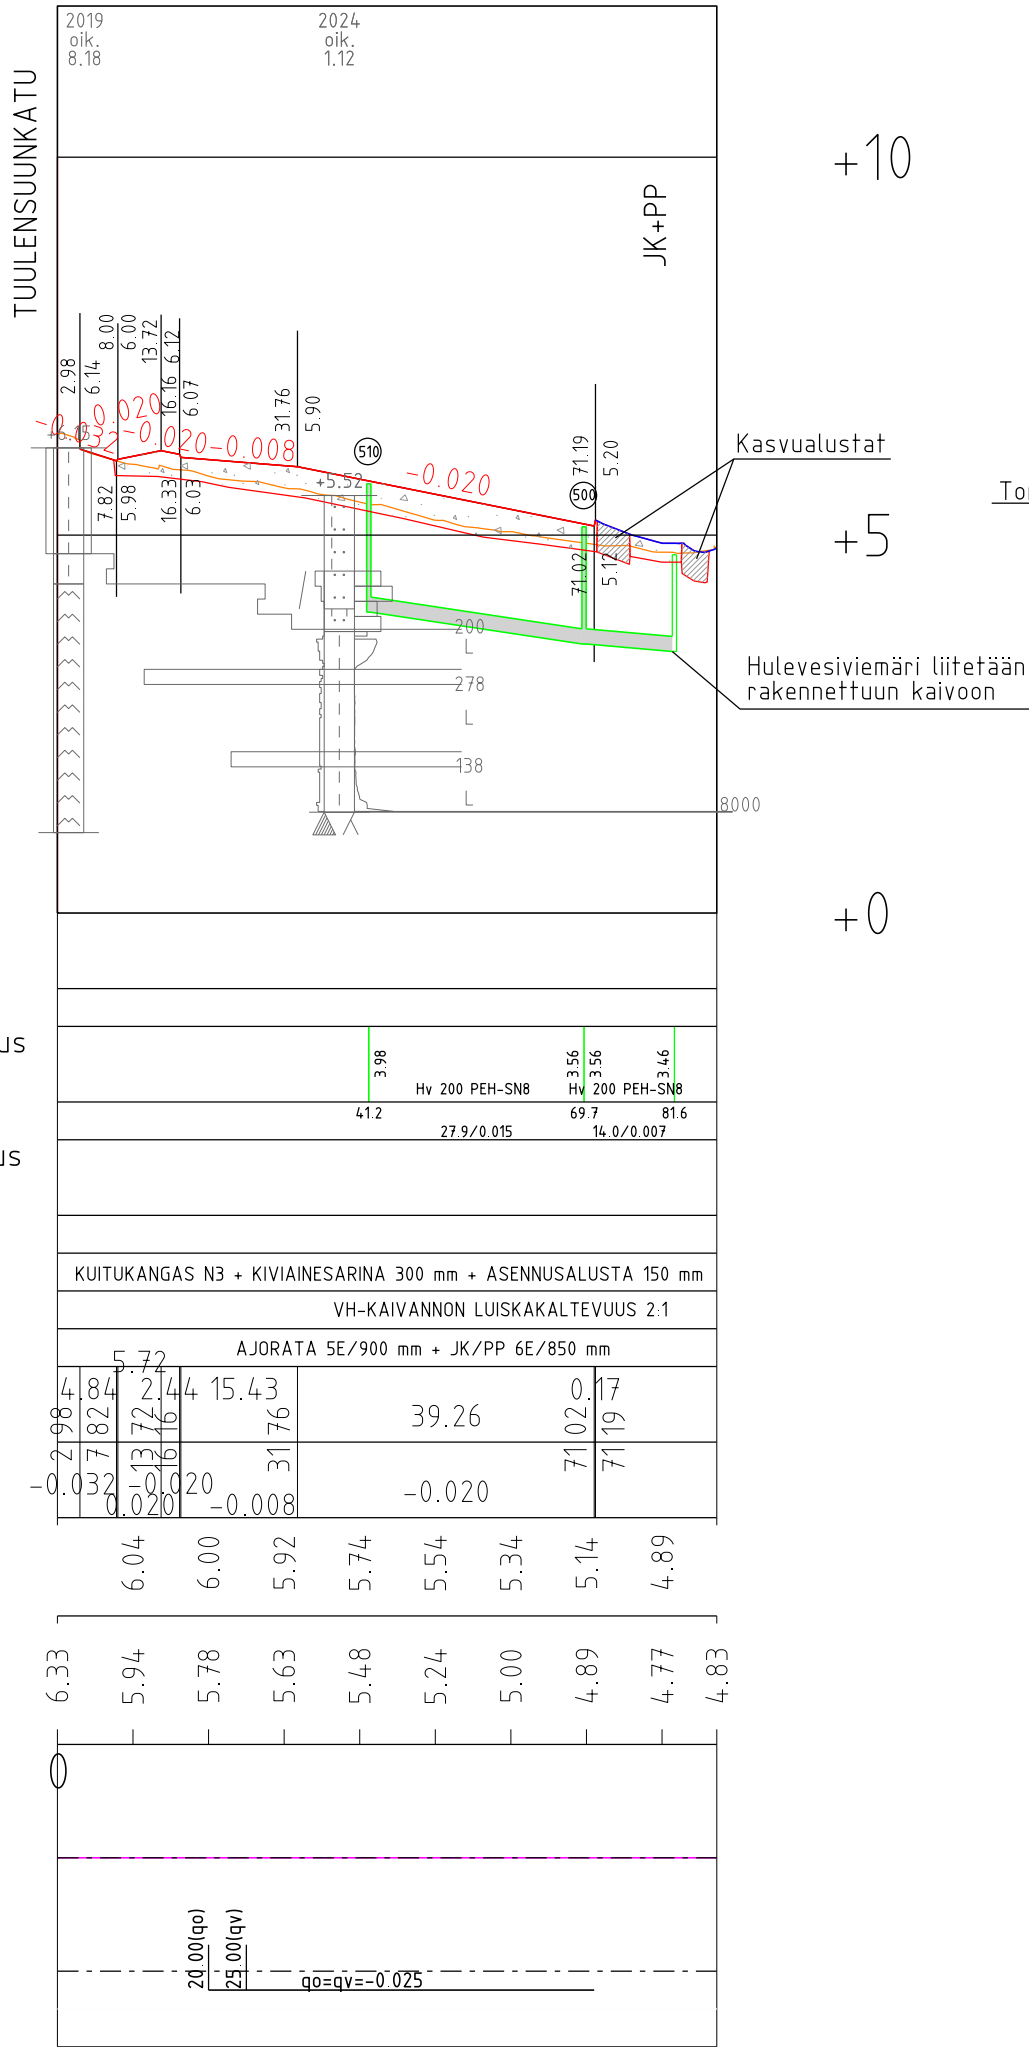

PÄÄLLYSRAKENTEET

	AJORATA 5E		PYÖRÄTIE 6E		JALKAKÄYTÄVÄ 6E	
KULUTUSKERROS	SMA 16	50	AB 11	50	Betonilaatta	80
SIDOTTU KANTAVA KERROS	ABK 22	50	KaM #0-16	50	Asennushiekka #0-8	30
KANTAVA KERROS	KaM #0-32	200	KaM #0-32	200	KaM #0-32	140
JAKAVA KERROS	KaM #0-90	600	KaM #0-90	600	KaM #0-90	600
SUODATINKANGAS	N3		N3		N3	
YHTEENSÄ		900		850		850

VESIHUOLTOKAIVANTO

LOPPUTÄYTTÖ	JAKAVAN KERROKSEN MATERIAALILLA
ALKUTÄYTTÖ	KaM #0-16, 300 mm YLIMMÄN PUTKEN LAEN YLÄPUOLELLE
ASENNUSALUSTA	KaM #0-16, 150 mm
KIVIAINESARINA	KaM #0-32, 300 mm
KUITUKANGAS	N3

Koordinaattijärjestelmä: ETRS GK23
Korkeusjärjestelmä: N2000

Projektin tiedot		Kaup. osa / Kylä		Karttalehti		
KATUSUUNNITELMA		KESKUSTA				
Keskustakorttelit vaihe 3		Muutokset				
Ratakatu						
Pituusleikkaus ja Tyypipoikkileikkaus						
Mittakaava: 1:1000/1:100, 1:100						
Naantali TEKNISET PALVELUT YHDYSKUNTATEKNIikka	Suunn.	SITOWISE Oy	Päiväys	Työnro	Piir. nro	
	Piirt.	SITOWISE Oy				
	Tark.					
	Hyväks.					
SITOWISE Helsinginkatu 15 20500 Turku	Allekirjoitukset		Aika ja paikka			
	Suunn.		Tuomo Väihkönen		14.11.2025 TURKU	
	Tark./Hyv.		Ilkka Ojaniittu		Työ n:o 12001590-K7	