

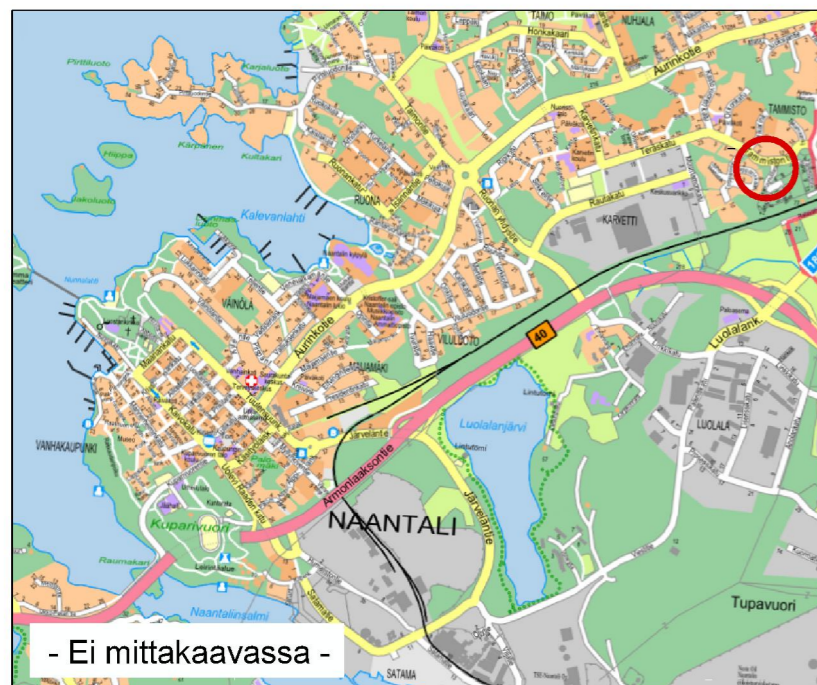



## SUUNNITTELUKOHTEN SIJAINTI OPASKARTALLA

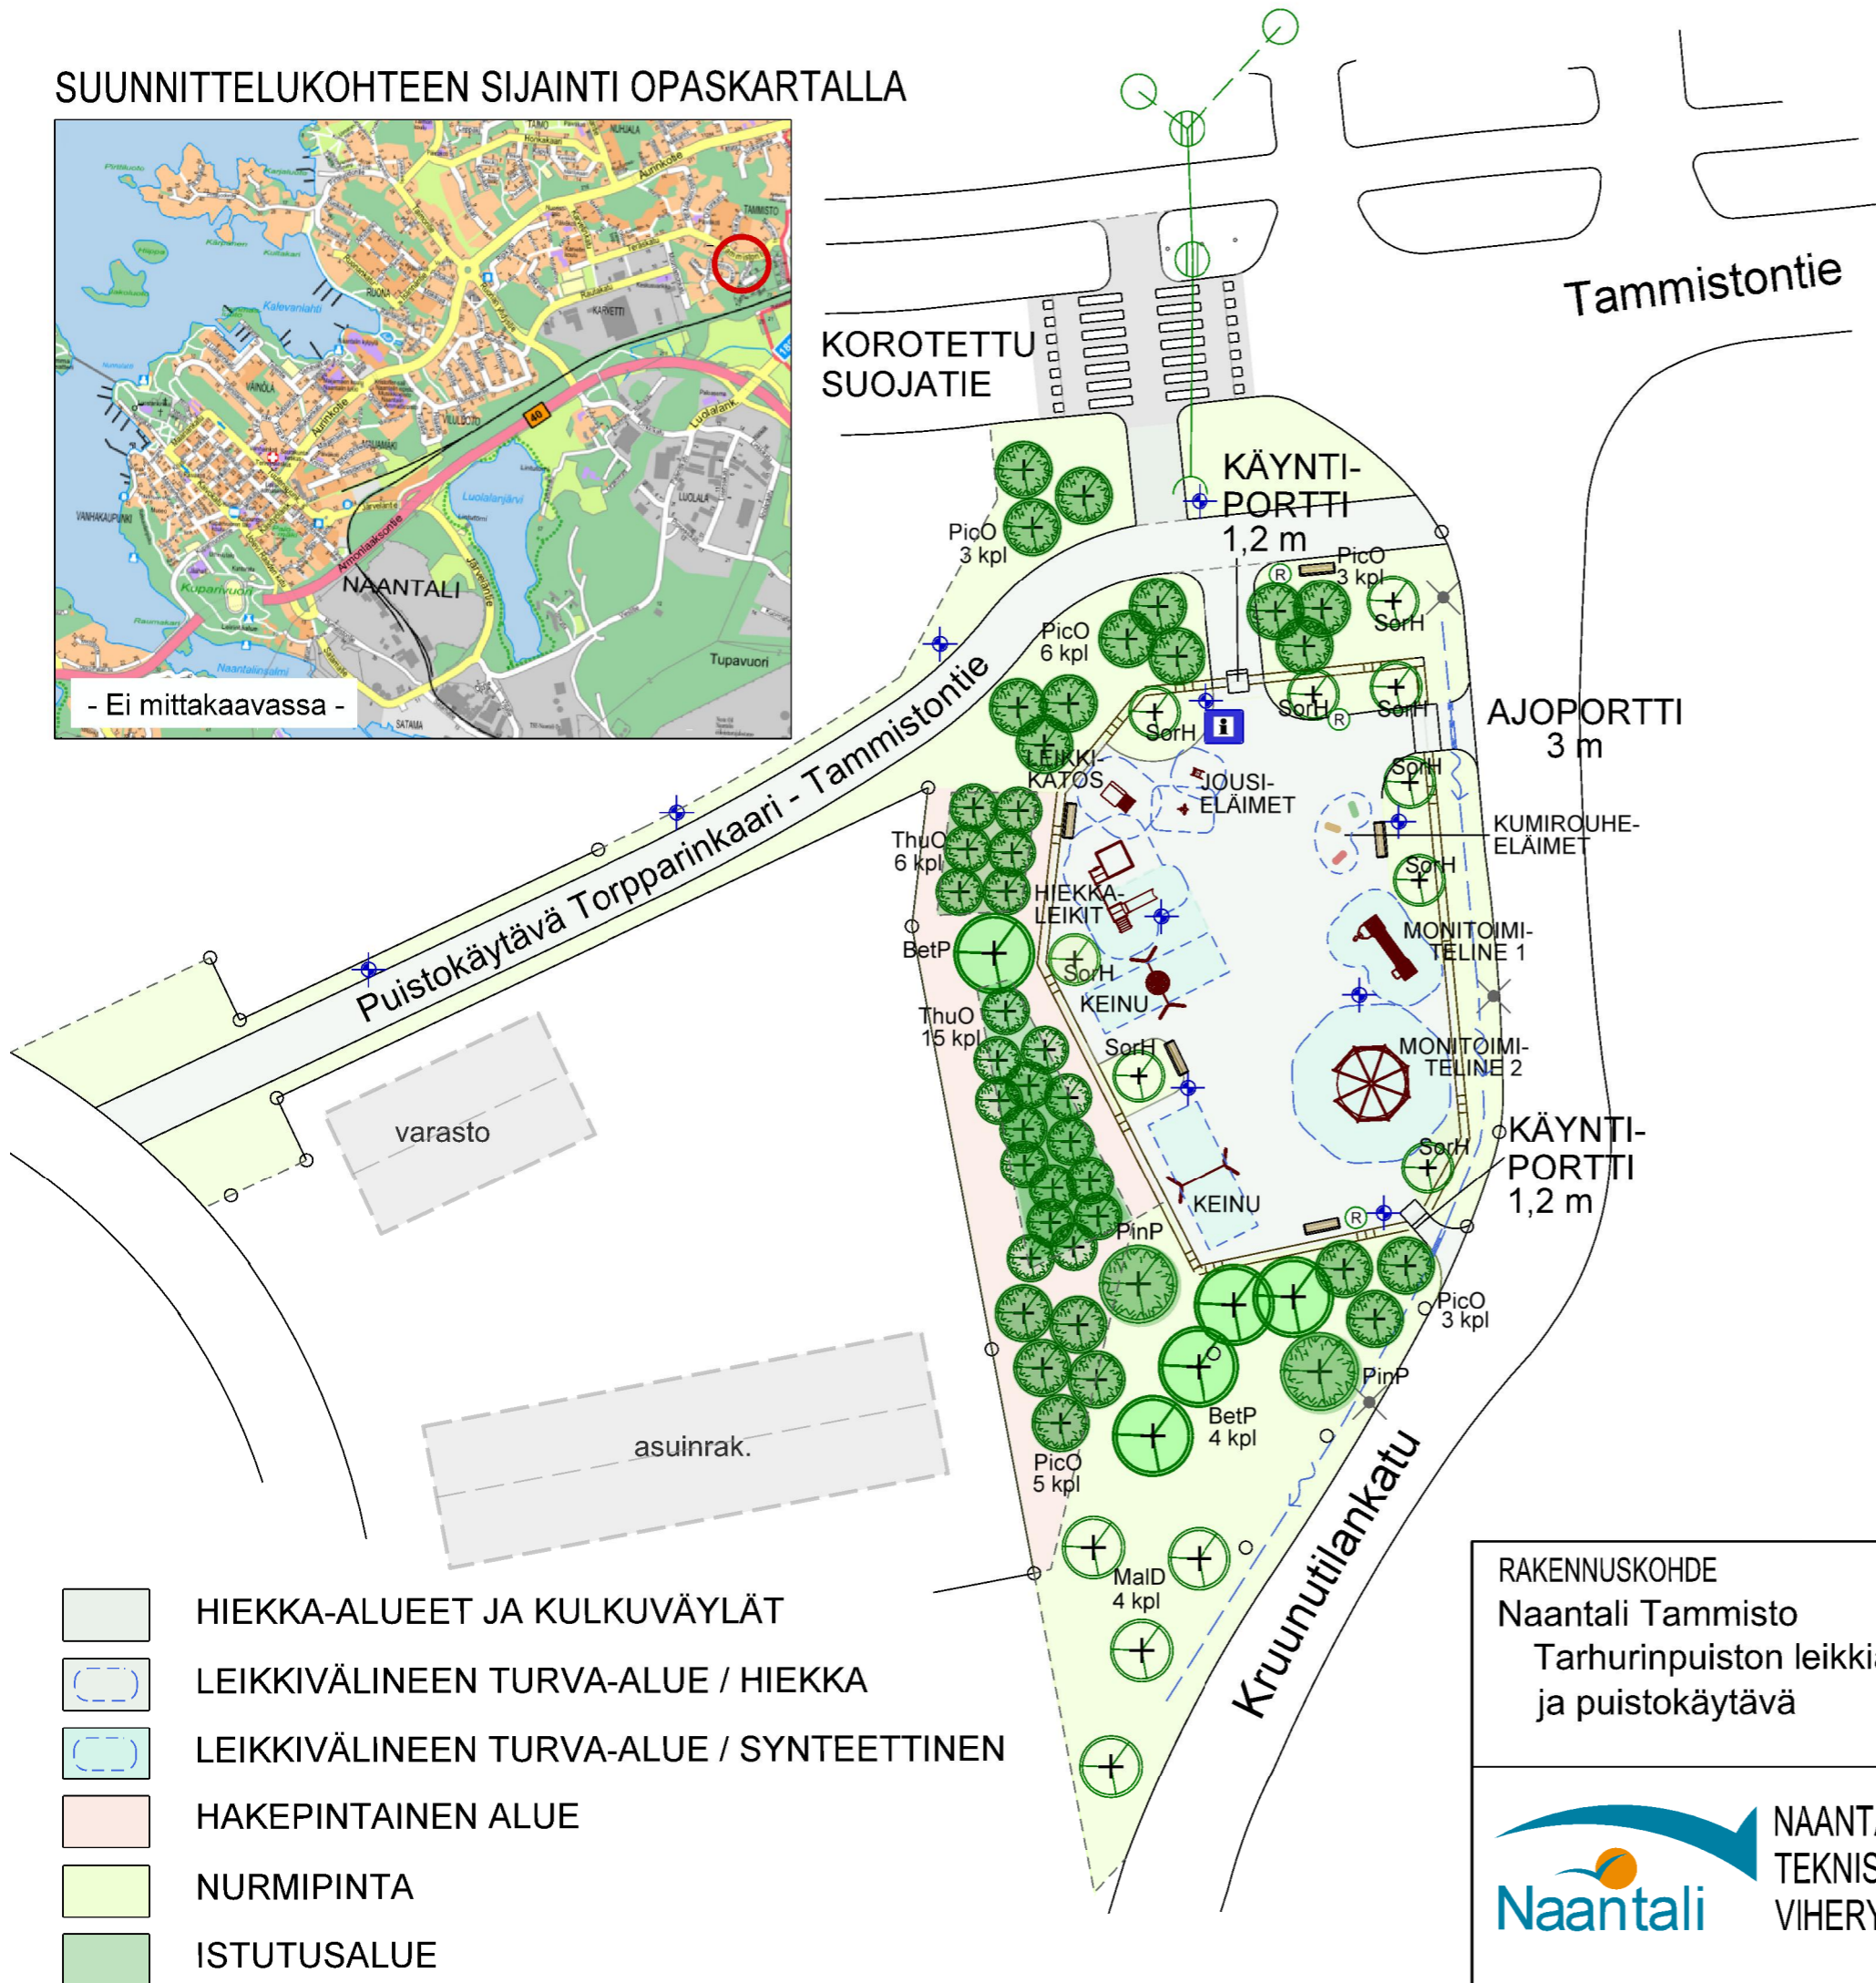

## SUUNNITTELUKOHTEN KAAVAOTE

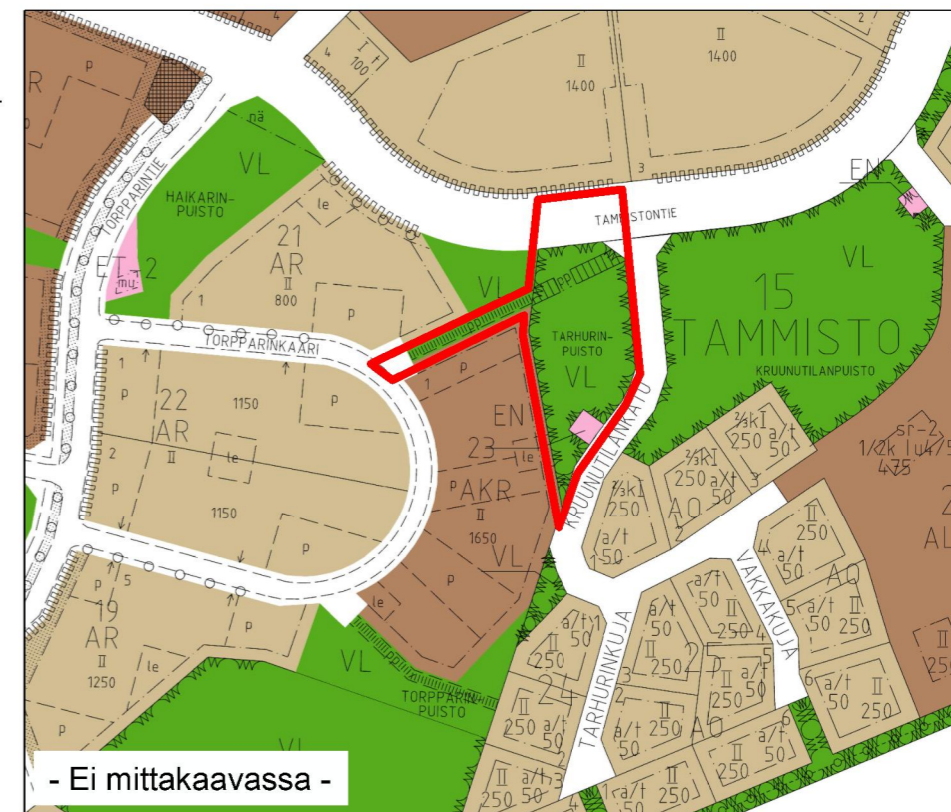

### MERKINNÄT

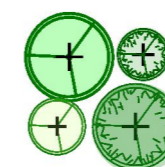

ISTUTETTAVA PUU



NYKYINEN JA UUSI PYLVÄSVALAISIN



LEIKKIALUEEN OPASTEKYLTTI









PENKKI JA ROSKA-ASTIA



AITA

 

OJAPAINANNE

-  HIEKKA-ALUEET JA KULKUVÄYLÄT
-  LEIKKIVÄLINEEN TURVA-ALUE / HIEKKA
-  LEIKKIVÄLINEEN TURVA-ALUE / SYNTEETTINEN
-  HAKEPINTAINEN ALUE
-  NURMIPINTA
-  ISTUTUSALUE

<b>RAKENNUSKOHDE</b> Naantali Tammisto Tarhurinpuiston leikkialue ja puistokäytävä		<b>PIIRUSTUKSEN SISÄLTÖ</b> Tarhurinpuiston leikkialueen ja puistokäytävän yleissuunnitelma	
KAAVA AK-259 Itä-Tammisto AK-273 Tammisto_Hartela		KARTTALEHTI 0858	MK 1:400 (A3)
PVM 29.1.2019		HOITOLUOKKA A2	
SUUNNITTELIJA K.Aaltonen			