
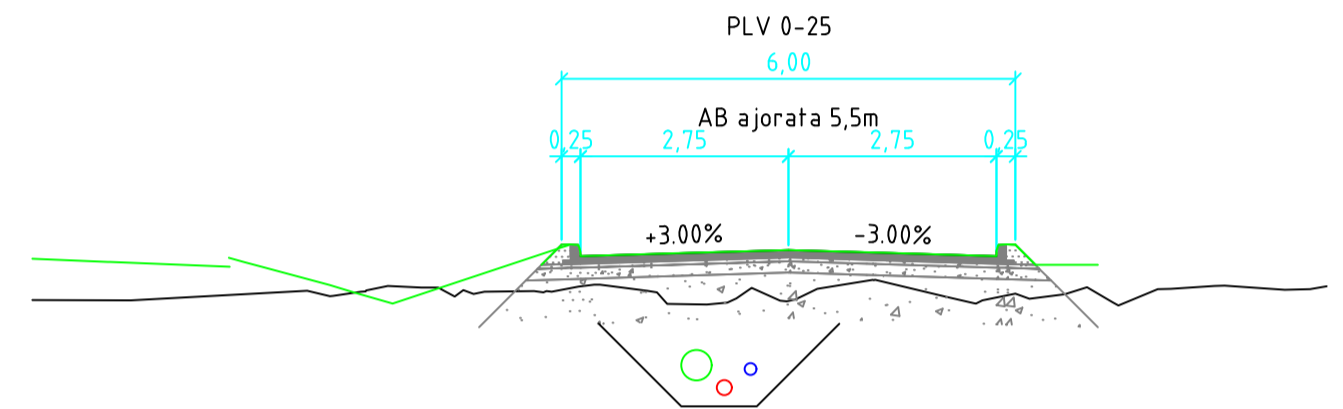
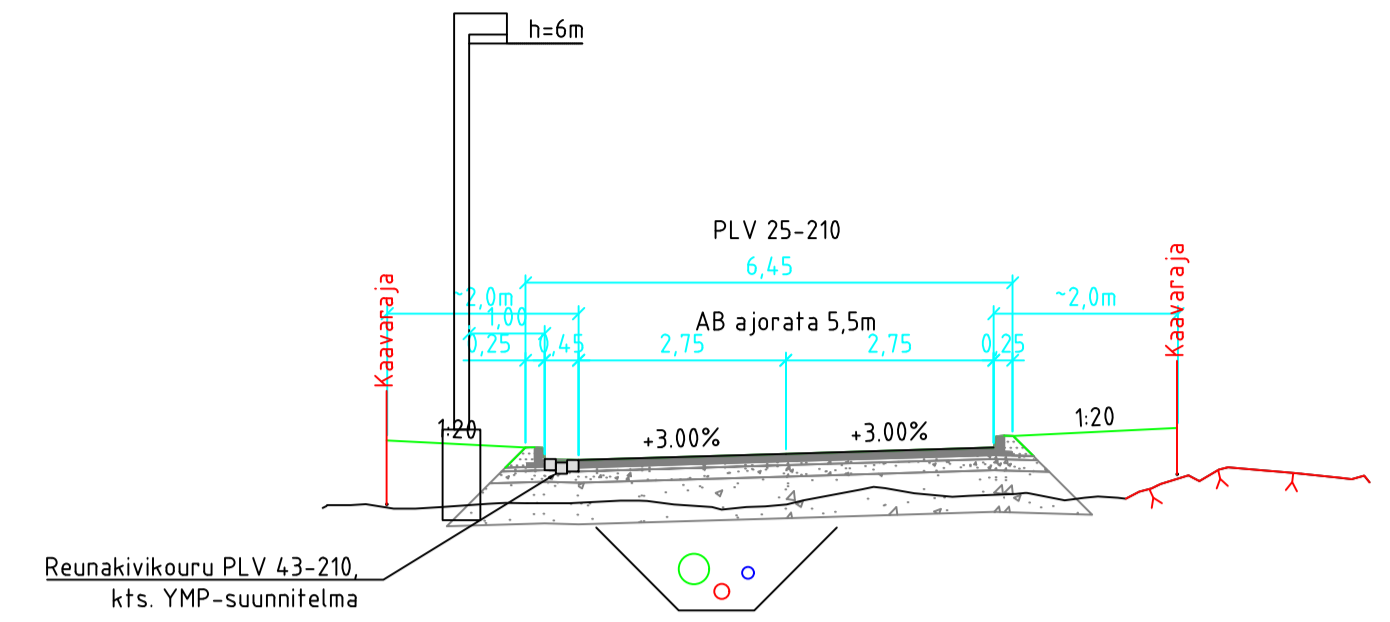


Tyyppipoikkileikkaukset

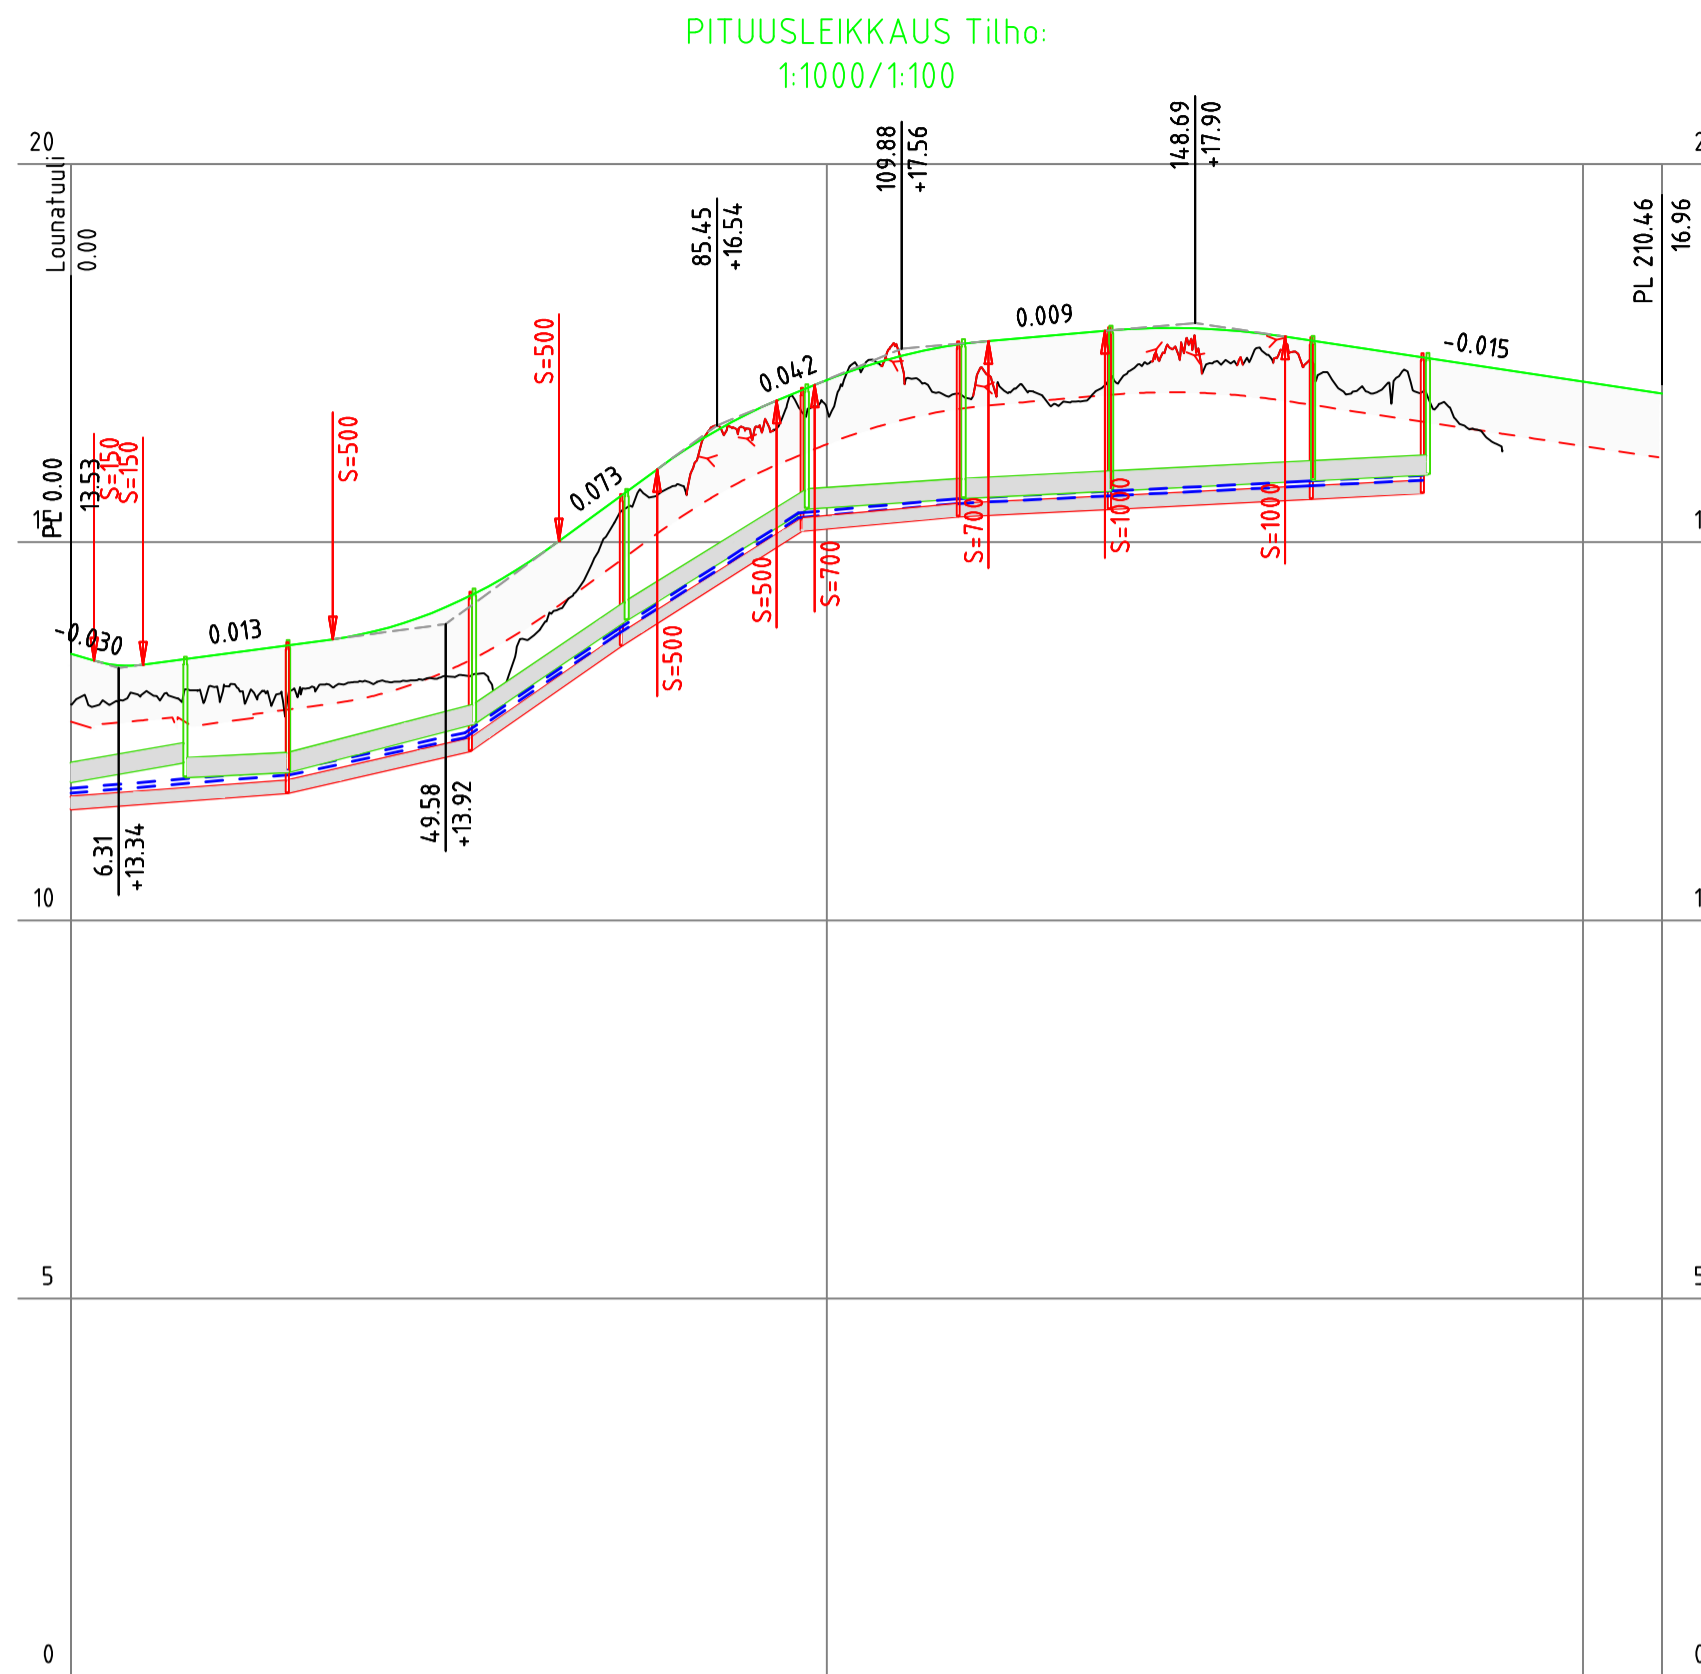

VESIJOHTO
Materiaali, putken pohjan korkeus

63 PE	63 PE	63 PE	63 PE	63 PE	63 PE	63 PE	63 PE
-------	-------	-------	-------	-------	-------	-------	-------

Paalu, pituus/kaltevuus

28.9	52.1	72.0	96.2	117.2	137.2	164.0	178.8
31.73/-0.008	23.44/-0.021	20.09/-0.067	24.09/-0.065	20.88/-0.009	19.98/-0.005	26.99/-0.005	14.84/-0.005

SADEVESI
Materiaali, putken pohjan korkeus

11.82	11.90	11.97	12.61	13.98	15.45	15.59	15.69	15.83	15.90
14.50 PP	250 PP	250 PP	250 PP	250 PP	250 PP	250 PP	250 PP	250 PP	250 PP

Paalu, pituus/kaltevuus

15.1	28.7	53.3	73.5	97.4	118.1	137.6	164.3	179.5
16.03/0.017	13.61/0.005	25.37/0.025	20.47/-0.067	23.45/-0.063	20.42/-0.007	19.72/-0.005	27.30/-0.005	15.24/-0.005

JÄTEVESI
Materiaali, putken pohjan korkeus

11.46	11.69	12.25	13.64	15.16	15.35	15.45	15.58	15.66
160 PVC	160 PVC	160 PVC	160 PVC	160 PVC	160 PVC	160 PVC	160 PVC	160 PVC

Paalu, pituus/kaltevuus

28.6	52.8	72.8	96.7	117.4	137.4	164.1	178.8
30.60/0.007	24.69/0.023	20.20/0.069	23.66/0.064	20.46/0.009	20.12/0.005	27.06/0.005	14.73/0.005

Päällysrakenne

Perustamistapa

Tuenta

Matka

Kaltevuus / pyörityssäde

3.07	25.08	29.92	13.00	5.03	15.39	164.62	49.84	210.46	
3.07	9.54	34.62	64.54	77.54	93.36	98.39	134.76	164.62	
-0.03	0.013	S=500	0.073	S=500	0.042	S=700	0.009	S=1000	-0.015

Tasausviivan korkeus

13.53	13.39	13.52	13.65	13.82	14.16	14.70	15.41	16.14	16.72	17.15	17.47	17.65	17.74	17.82	17.82	17.73	17.58	17.43	17.27	17.12	16.98
-------	-------	


Maanpinnan korkeus

12.86	13.03	12.99	12.96	13.12	13.22	13.72	14.93	15.75	16.38	16.76	17.31	17.25	16.83	17.26	17.32	17.54	17.00	16.80	16.80	17.12	16.98
-------	-------	

Paalutus

0	100	200	210
---	-----	-----	-----

Kaarevuus

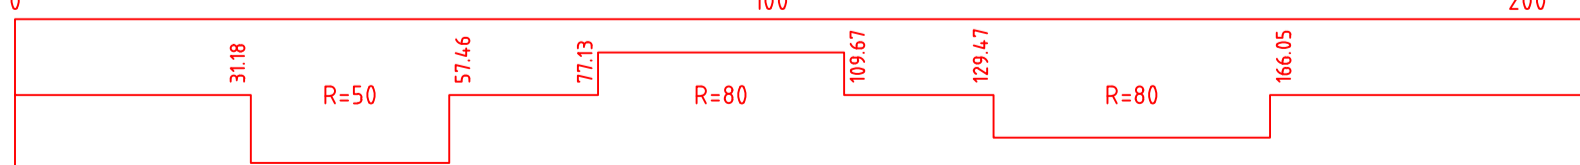

Sivukaltevuus

--	--	--	--	--	--	--	--	--	--	--	--	--	--	--	--	--	--	--	--	--	--	--

Rev.	Muutos	Suun.	Tark.	Hyv.	Pvm
Kosa / Kylä		Kortteli / Tila		Tontti / Rno.	
Viranomaisten merkintöjä		Rakennuksen numero / rakennus		Rakennustunnus	
Rakennustoimenpide		Piirustuslaji		Juoks. no.	
Kohde		Piirustuksen sisältö		Mittakaavat	
NAANTALIN KAUPUNKI		Pituusleikkaus Tilho		1:1000	
Luonnonmaan asuontomessualue		Tyyppipoikkileikkaukset		1:100	
Katusuunnitelma		Tasokoordinaatisto / Korkeusjärjestelmä		Lehti	
Suunnittelija		Tarkastaja		Päiväys	
T.Tsokkinen		A.Muhonen		16.11.2018	
Hyväksyjä / vastuullinen suunnittelija		Suunn.ala		Piirustusnumero	
A.Muhonen		TKA		005	
Pöyry Finland Oy		Suunn.ala		Piirustusnumero	
Juhana Herttuan Puistokatu 21		TKA		005	
20100 TURKU					
Puh. 010 3311					
etunimi.sukunimi@poyry.com					