


NAANTALIN TORI

MYYNTIPAIKAT

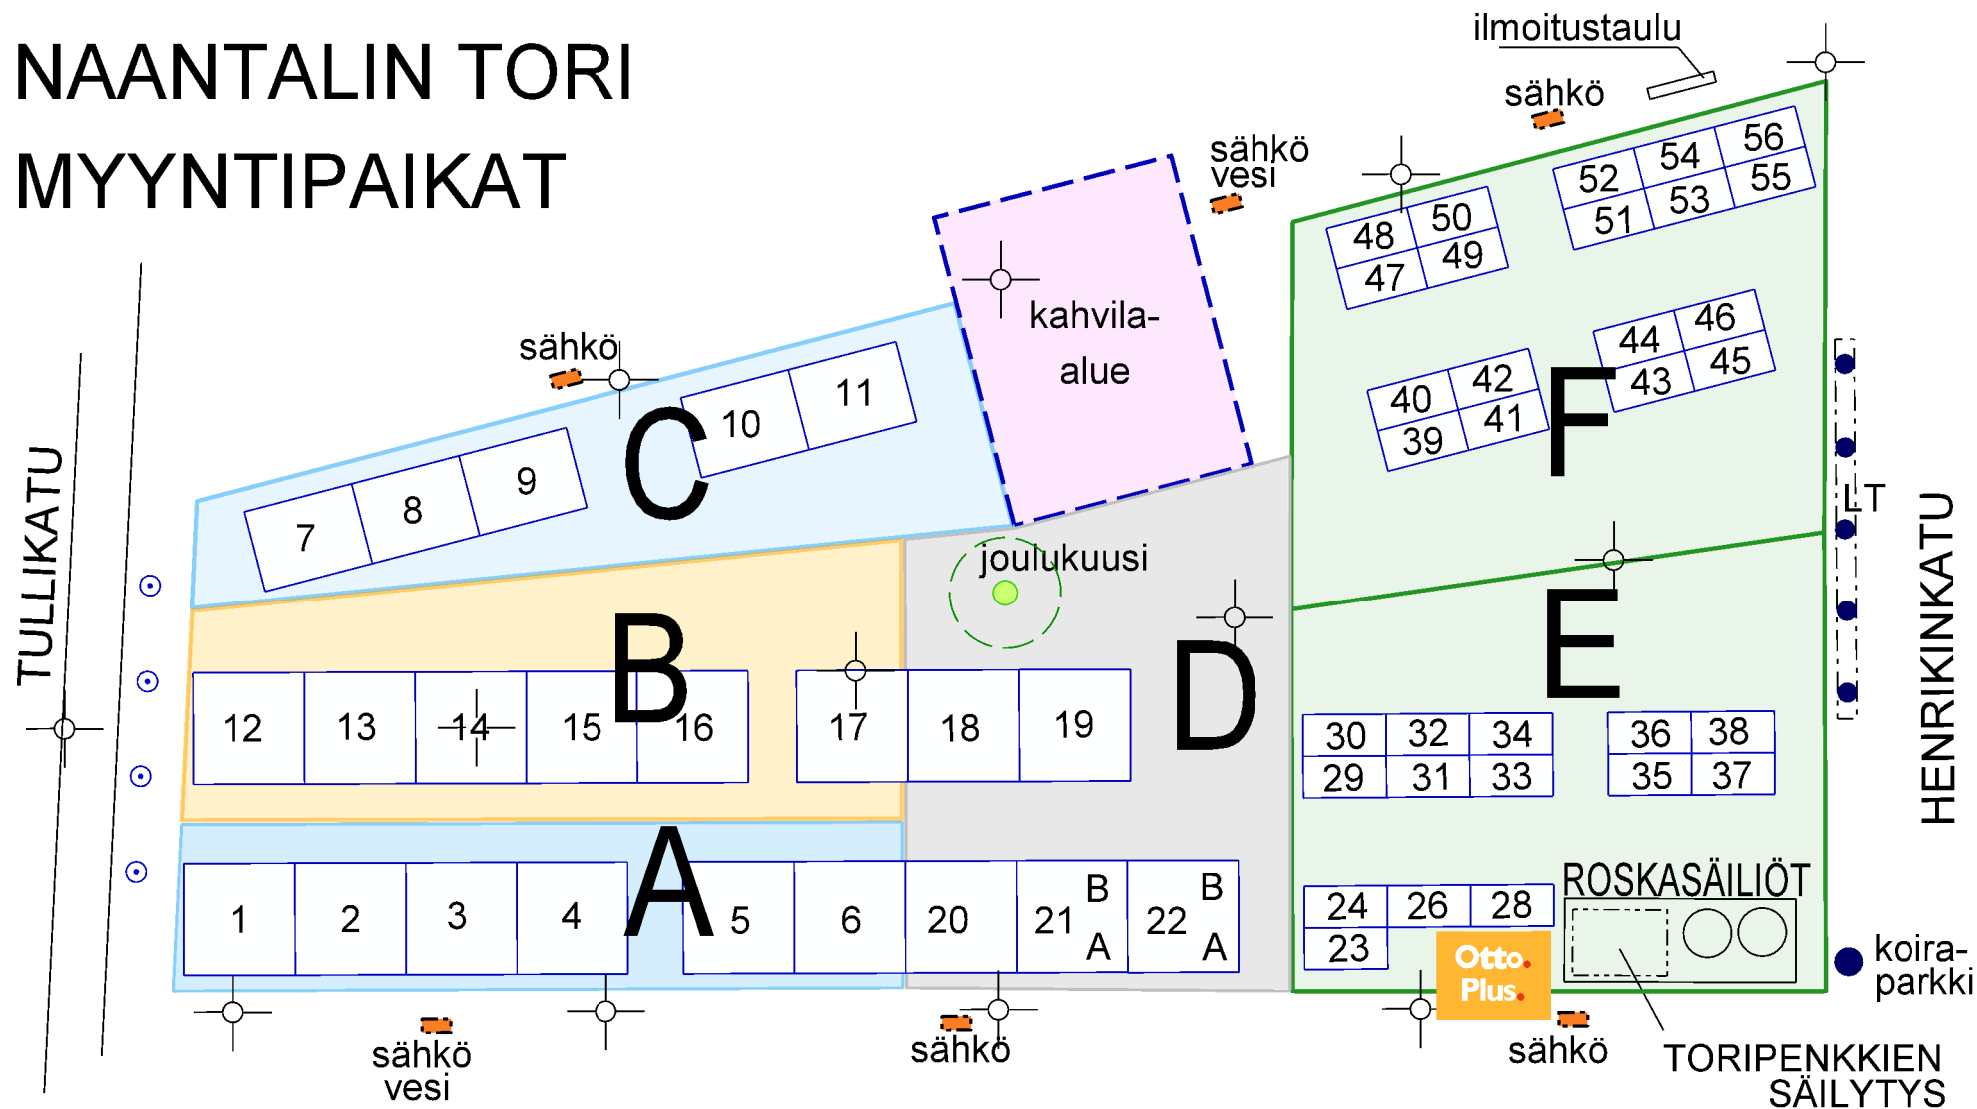

- A** ENSISIJAJAISESTI KALATUOTTEET
- B** PUUTARHA-, MAATALOUS- JA LUONNONTUOTTEET
- C** MUUT ELINTARVIKKEET

- D** MUUT TUOTTEET
- EF** MUUT TUOTTEET
- KAHVINMYYNTIALUE** (n. 80 m²)

Naantali*
 NAANTALIN KAUPUNKI
 Tekniset palvelut / KA 7.2.2023

