



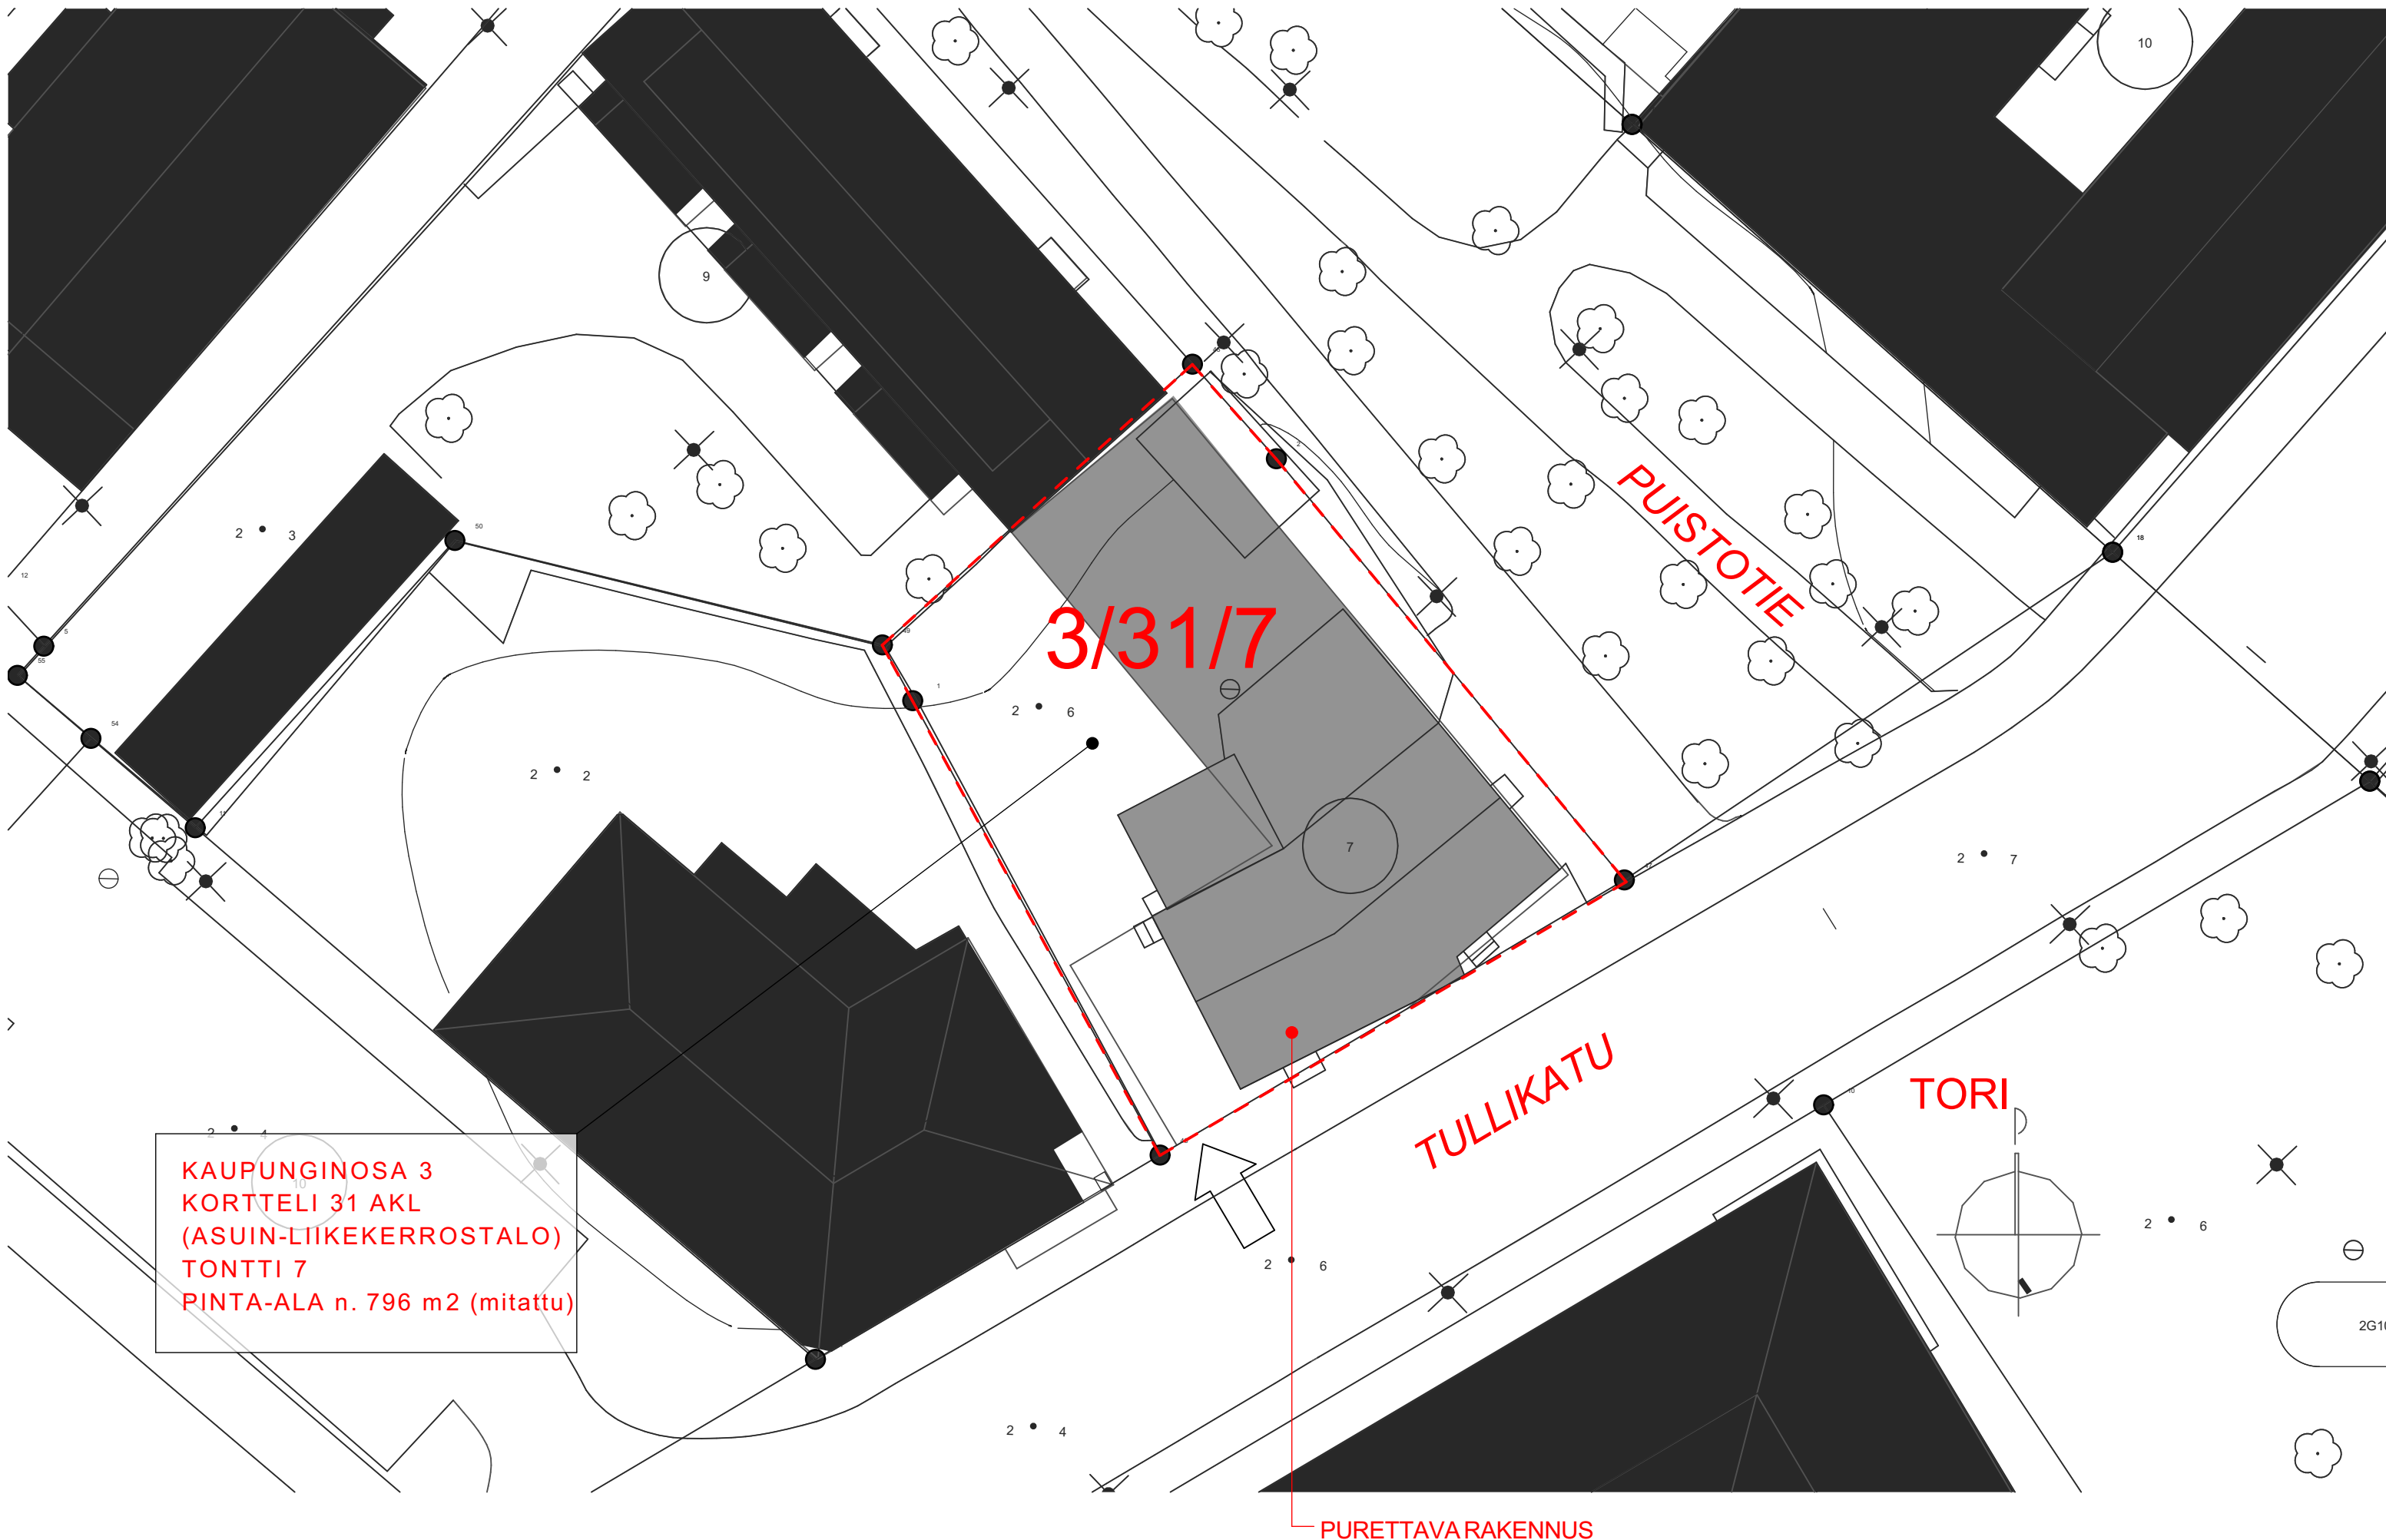

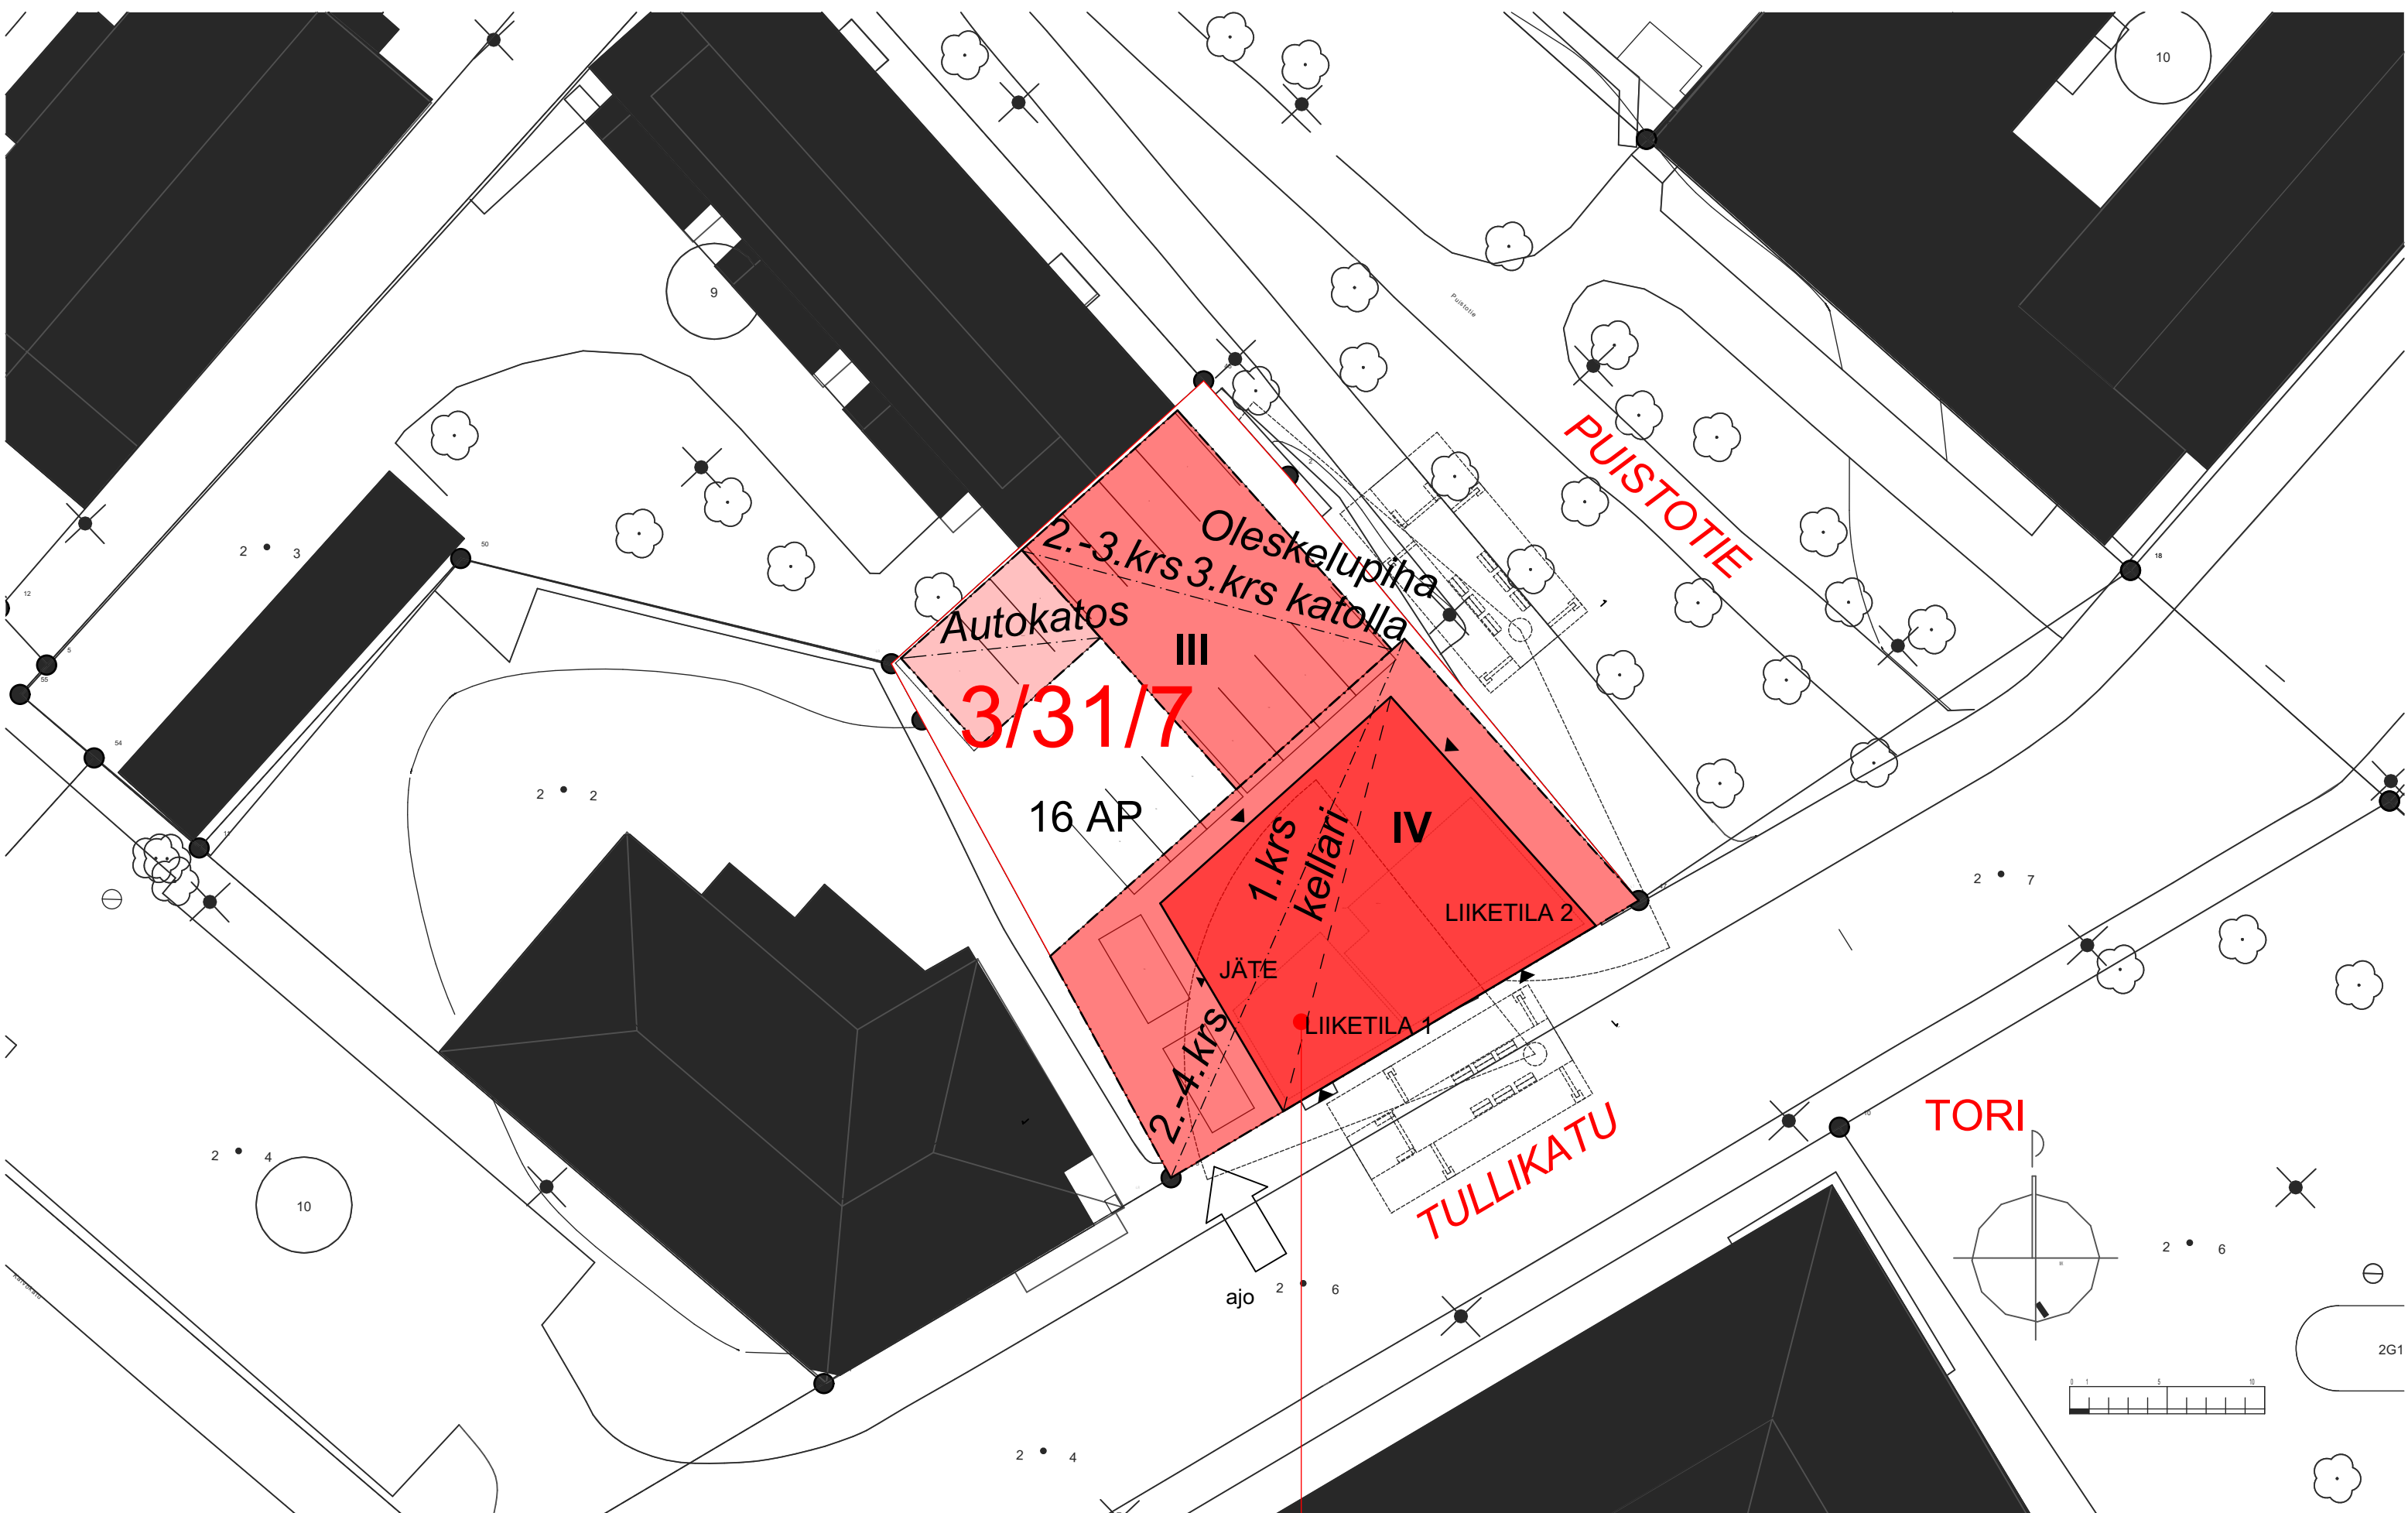



3486

LÄHITAPIOLA "BIRGITANTALO"

LUONNOS/ ASEMAPIIRROS
19.12.2019

1:300

P:\2700-2799\2733\2733_Birgitantalo_AC20.pln





OLESKELUPIHA 3. KERROKSEN KATOLLA, NÄKYMÄ PUISTOON



NÄKYMÄ LOUNAASTA; SISÄPIHA



NÄKYMÄ TULLIKADULTA



NÄKYMÄ TORILTA

LÄHITAPIOLA "BIRGITANTALO"

LUONNOS/ 3D-NÄKYMÄ KADULTA
19.12.2019

1:372,77

P:\2700-2799\2733\2733_Birgitantalo_AC20.pln



Huom! Porrashuoneesta laskettu kerrosalaan vain 15 m2/ krs (1.-4.krs)



**2. KERROS
3. KERROS**



4. KERROS

Huom! Porrashuoneesta laskettu kerrosalaan vain 15 m2/ krs (1.-4.krs)

- Porrashuone
- Asunto
- Märkätilat
- Liiketila
- Aputila

KERROSALASKELMA

						KEM2/ 250 mm Asunto	KEM2/ 250 mm Liiketila	KEM2/ 250 mm Yhteensä	Ylitys Prsh yli 15m2	Ylitys Ulkos. yli 250 mm	Kerros- tasoala
Kerrosala	Kerros- tasoala	Kerros- tasoala parvet	Kerros- tasoala yhteensä								
kellari		240,5	240,5								
1.krs	240,5	240,5	240,5			92,5	128,5	221,0	10	9,5	240,5
2.krs	483	483,0	483			438		438,0	28,0	17,0	483,0
3.krs	483	483,0	483			438		438,0	28,0	17,0	483,0
4.krs	321	321	40361			284,5		284,5	25	11,5	321,0
	1527,5	1768	1808			1253	128,5	1381,5	91	55	
	KEM2		BRM2					KEM2			
AUTOPAIKAT:											
Kaavan vaatimus: 1 ap / 85 Asunto-Kem2						1253	14,74 ap				

Kaavan vaatimus: 1 ap / 85 Asunto-Kem2

Suunnitelmassa:

Kaavan vaatimus: 1 ap / 50 Liiketila-Kem2

Suunnitelmassa:

AUTOPAIKKOJA PIHALLA

0,02*as-KEM2

0,01*It-KEM2

--	--

suojatilan tarve	26,35	m2
------------------	-------	----

iv-kone

wc:t

yhteensä	30,25	m2
----------	--------------	-----------

Liiketilat	HTM2
1	39,5
2	75,5
	115


115	htm2
-----	------

Asunto	Huoneisto	HTM2
1	2 H	57,5
2	2 H	52,5
3	3 H	71
4	2 H	42,5
5	2 H	51,5
6	1 H	37,5
7	3 H	67 2.KRS
8	2 H	57,5
9	2 H	52,5
10	3 H	71
11	2 H	42,5
12	2 H	51,5
13	1 H	37,5
14	3 H	67 3.KRS
15	2 H	57,5
16	2 H	52,5
17	3 H	71
18	3 H	59,5 4.KRS
	40	999,5 HTM2

Asunnon keskipinta-ala

P:\2700-2799\2733\2733_Birgitantalo_AC20.pln



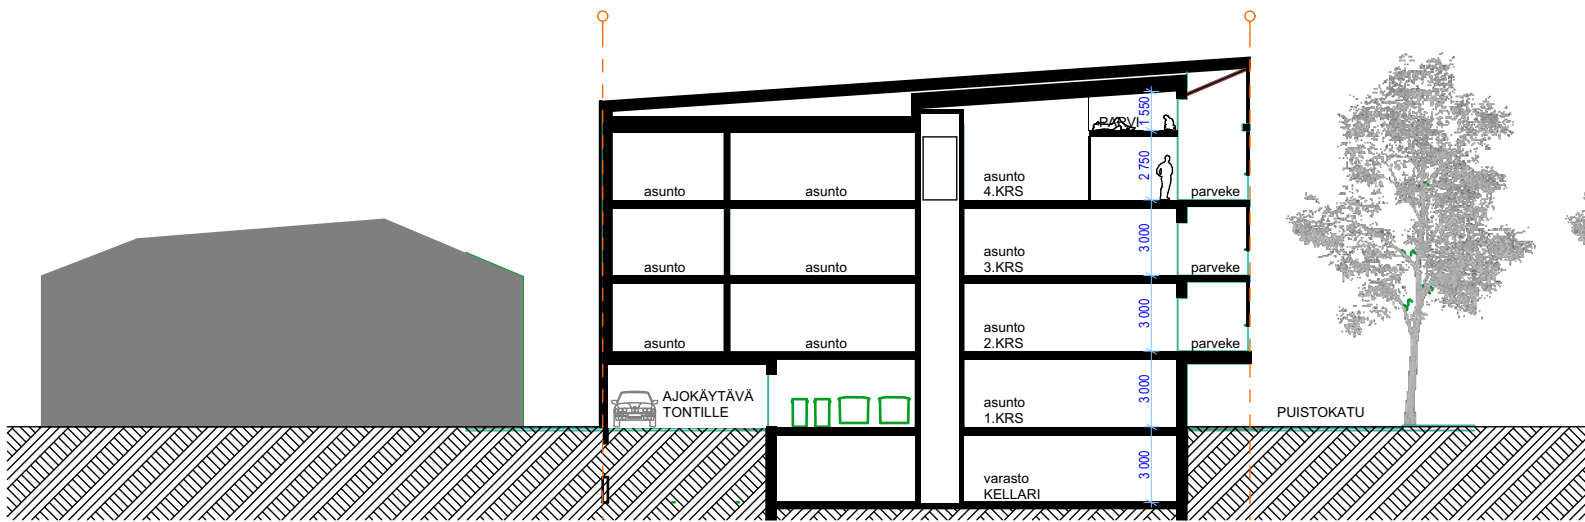

NÄKYMIÄ NAAPURIRAKENNUSTEN YLI

PERGOLA

ISTUTUSKAUKALOT, SUOJAISTUTUKSET

OLESKELUVARUSTEITA

LEIKKIVARUSTEITA

LÄHITAPIOLA "BIRGITANTALO"

OLESKELUPIHA KATOLLA
19.12.2019

1:300
P:\2700-2799\2733\2733_Birgitantalo_AC20.pln

 **schauman**