
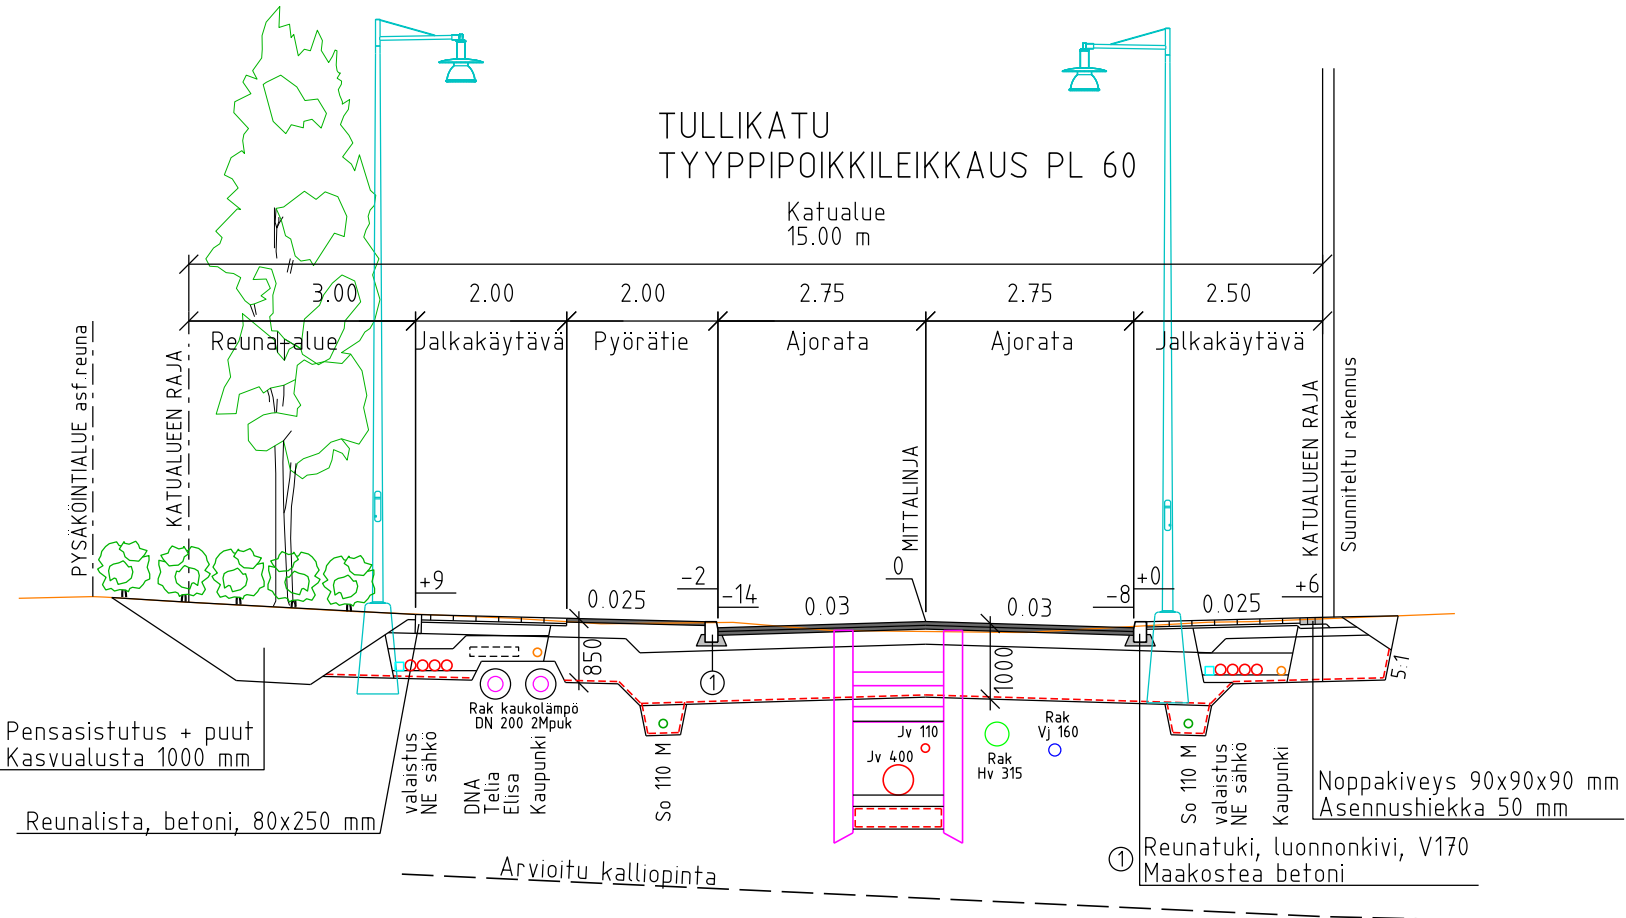


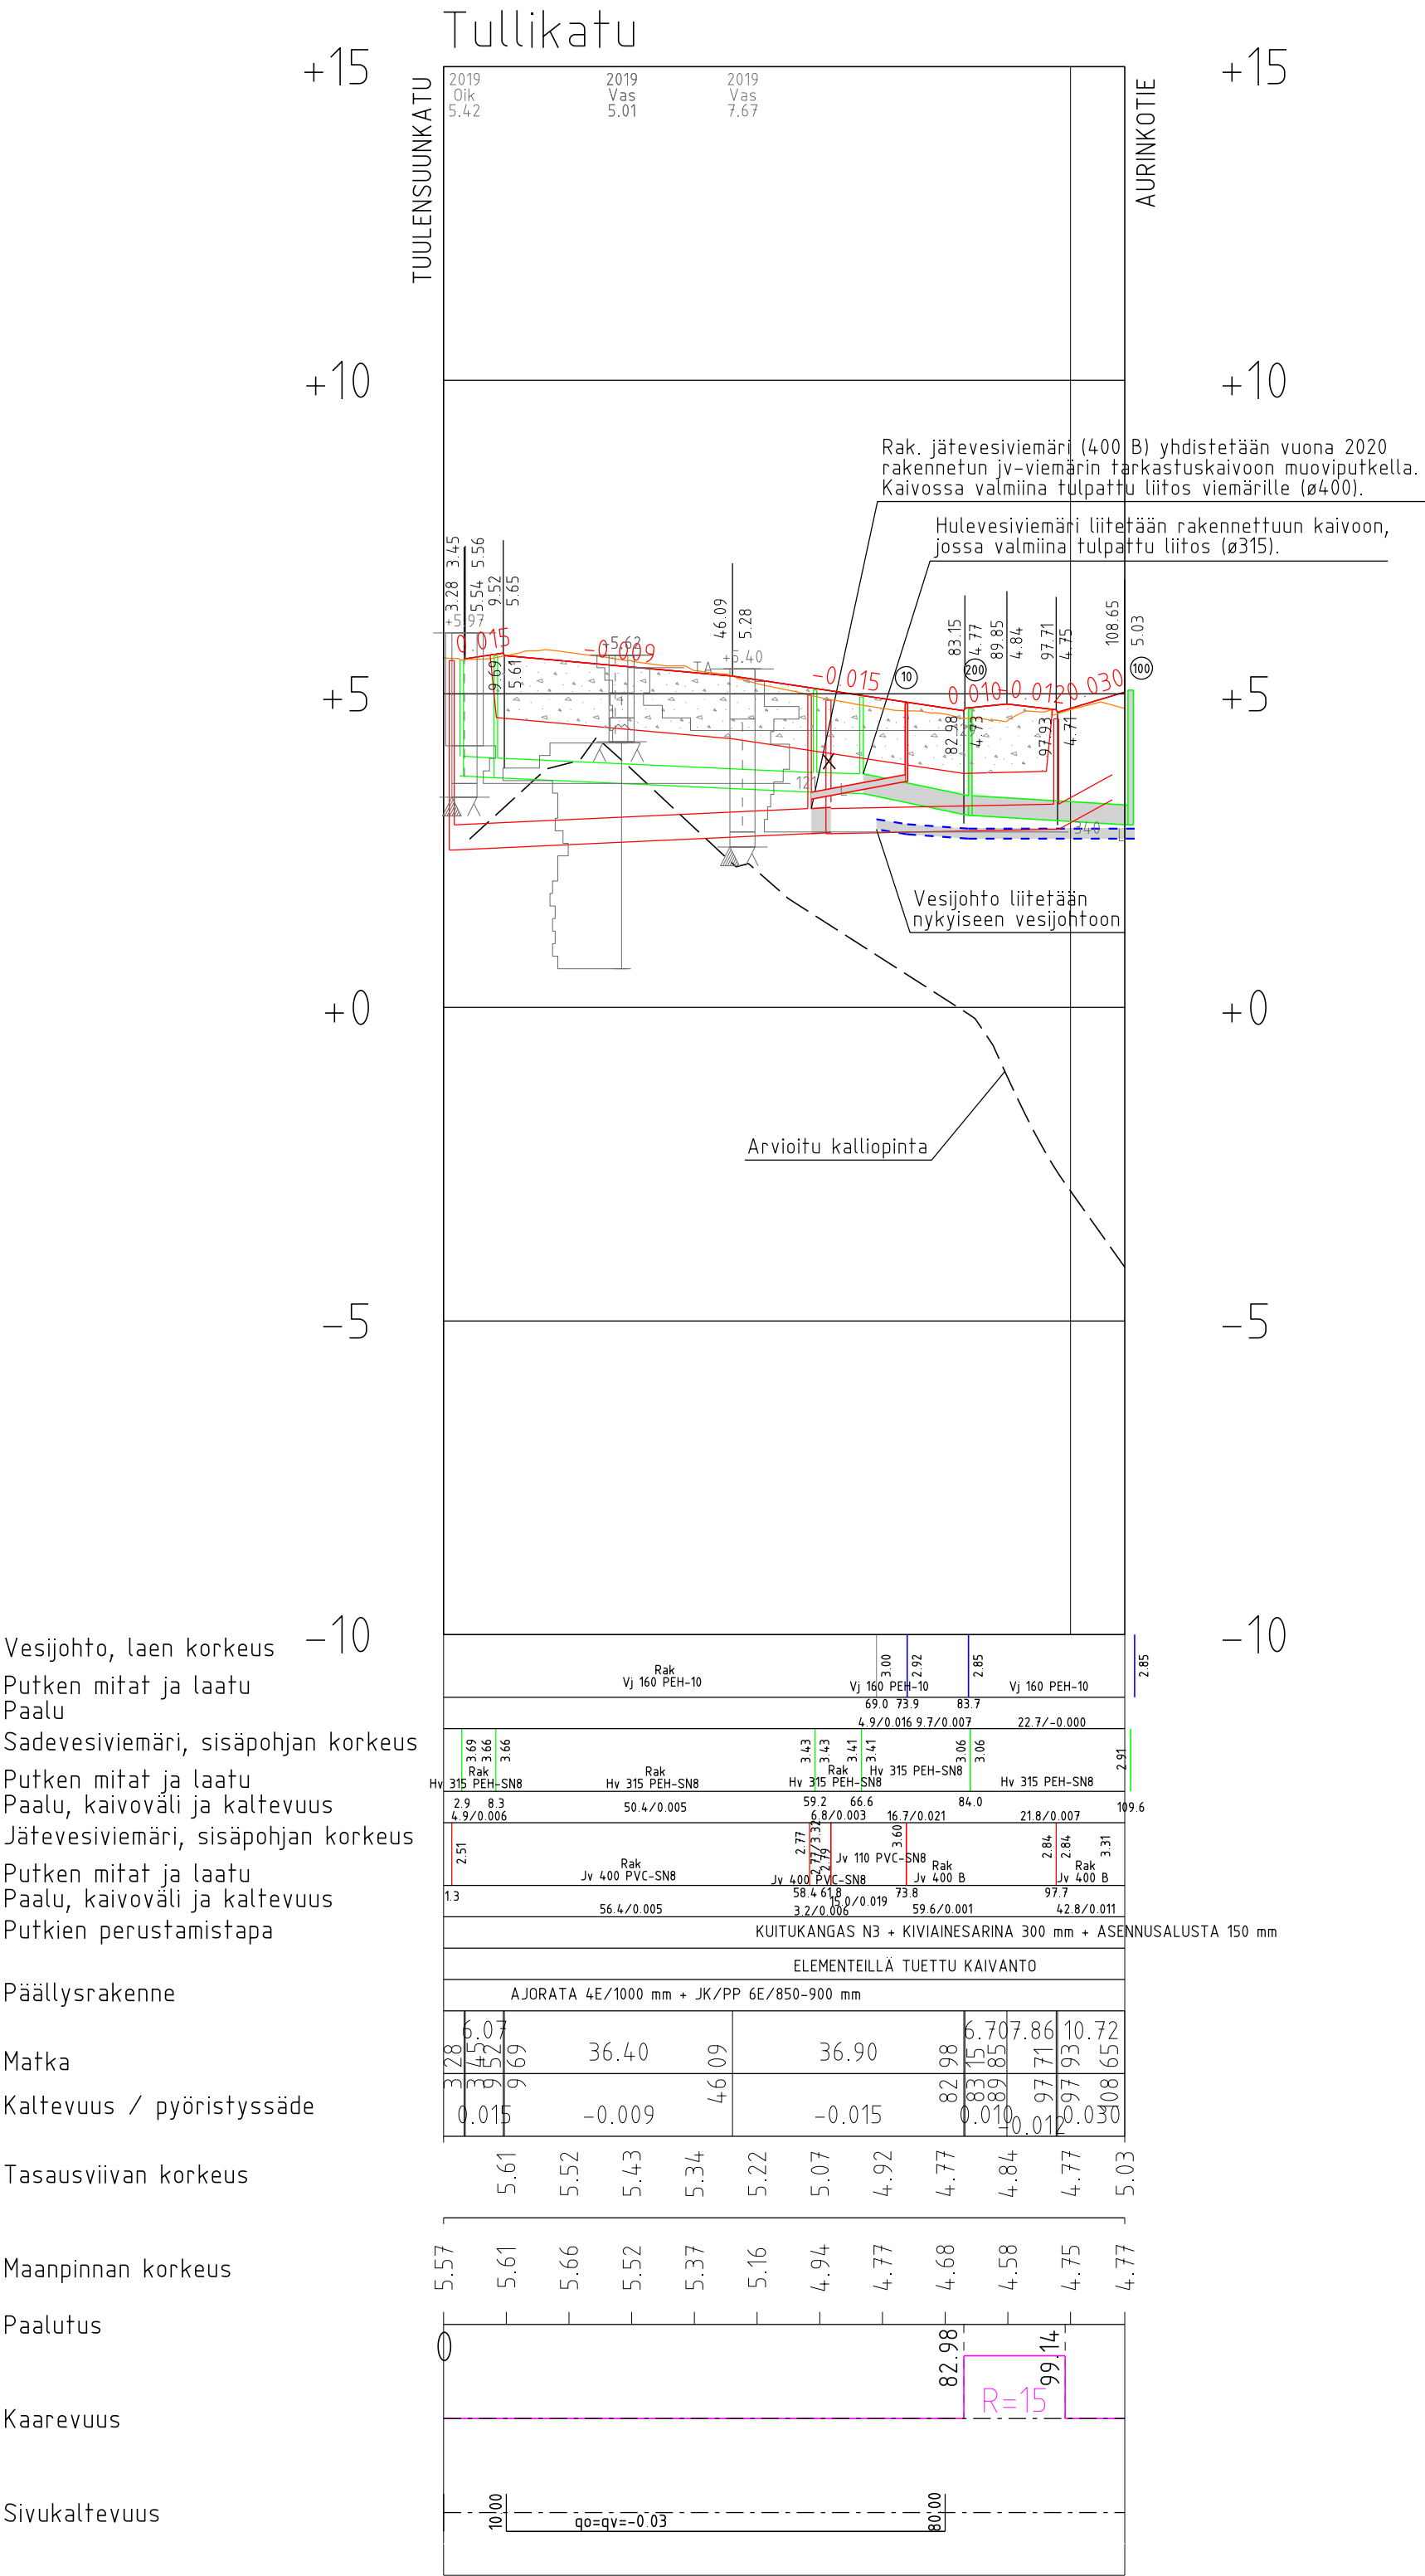

PÄÄLLYSRAKENTEET

	AJORATA 4E		PYÖRÄTIE 6E		JALKAKÄYTÄVÄ 6E	
KULUTUSKERROS	SMA 16	50	AB 11 KaM #0-16	50 tasaus	Betonilaatta Asennushiekka #0-8	80 30
SIDOTTU KANTAVA KERROS	ABK 22	50	KaM #0-32		KaM #0-32	140
KANTAVA KERROS	KaM #0-32	200	KaM #0-32	200	KaM #0-32	140
JAKAVA KERROS	KaM #0-90	700	KaM #0-90	600	KaM #0-90	600
SUODATINKANGAS	N3		N3		N3	
YHTEENSÄ		1000		850		850

VESIHUOLTOKAIVANTO

LOPPUTÄYTTÖ	JAKAVAN KERROKSEN MATERIAALILLA
ALKUTÄYTTÖ	KaM #0-16, 300 mm YLIMMÄN PUTKEN LAEN YLÄPUOLELLE
ASENNUSALUSTA	KaM #0-16, 150 mm
KIVIAINESARINA	KaM #0-32, 300 mm
KUITUKANGAS	N3

Koordinaattijärjestelmä: ETRS GK23
Korkeusjärjestelmä: N2000

Projektiin tiedot				Kaup. osa / Kylä				Karttalehti													
KATUSUUNNITELMA				KESKUSTA																	
Keskustakorttelit vaihe 3				Muutokset																	
Tullikatu välillä Tuulensuunkatu - Aurinkotie																					
Pituusleikkaus ja Tyypipoikkileikkaus																					
Mittakaava: 1:1000/1:100, 1:100																					
Naantali* TEKNISET PALVELUT YHDYSKUNTATEKNIikka				Suunn.		SITOWISE Oy		Päiväys		Työnro		Piir. nro									
				Piirt.		SITOWISE Oy															
				Tark.																	
				Hyväks.																	
SITOWISE Helsinginkatu 15 20500 Turku 020 747 6000 www.sitowise.com				Allekirjoitukset						Aika ja paikka											
				Suun.						Tuomo Väinhönen						14.11.2025 TURKU					
				Tark./Hyv.						Ilkka Ojaniittu						Työ n:o 12001590-K5					