
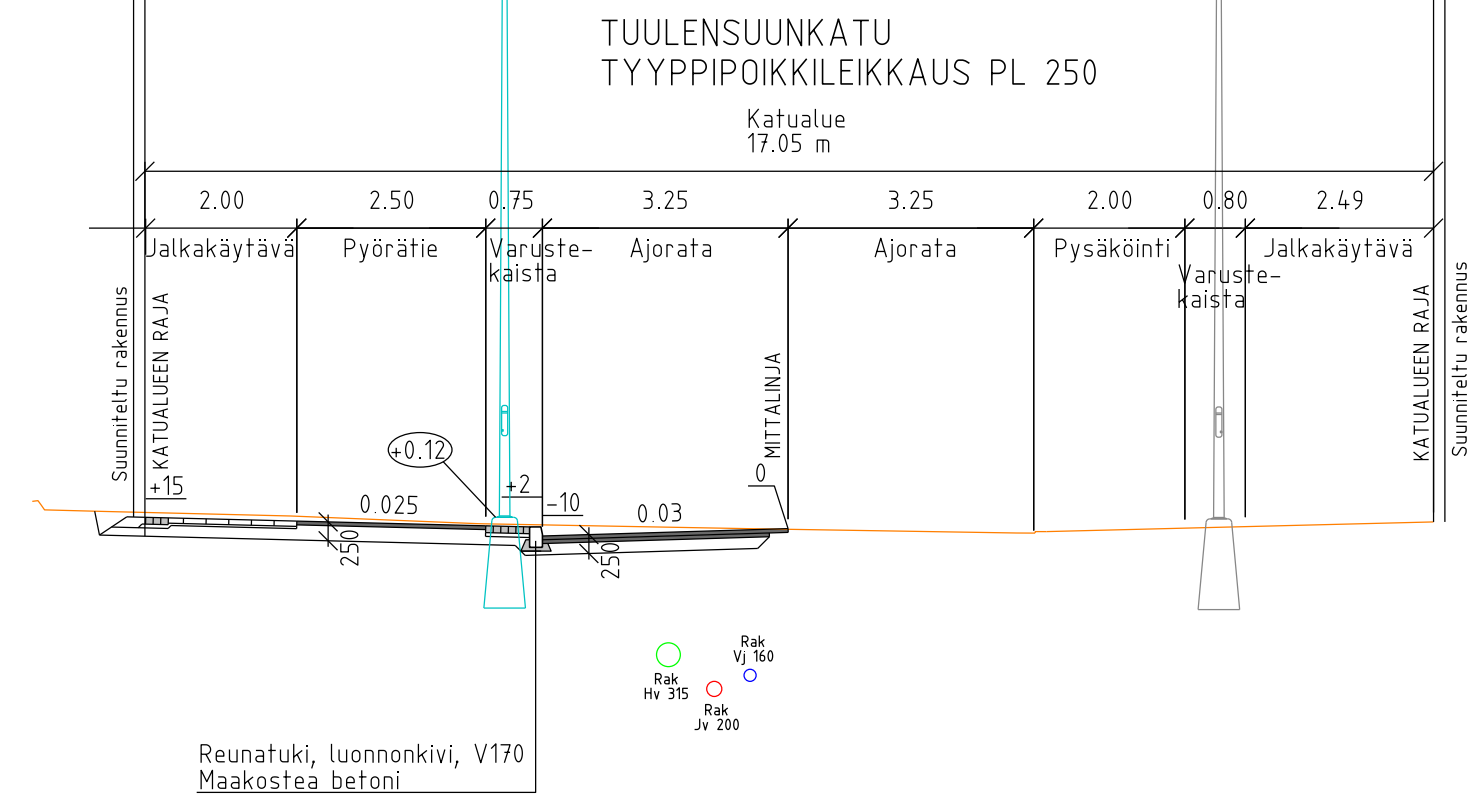
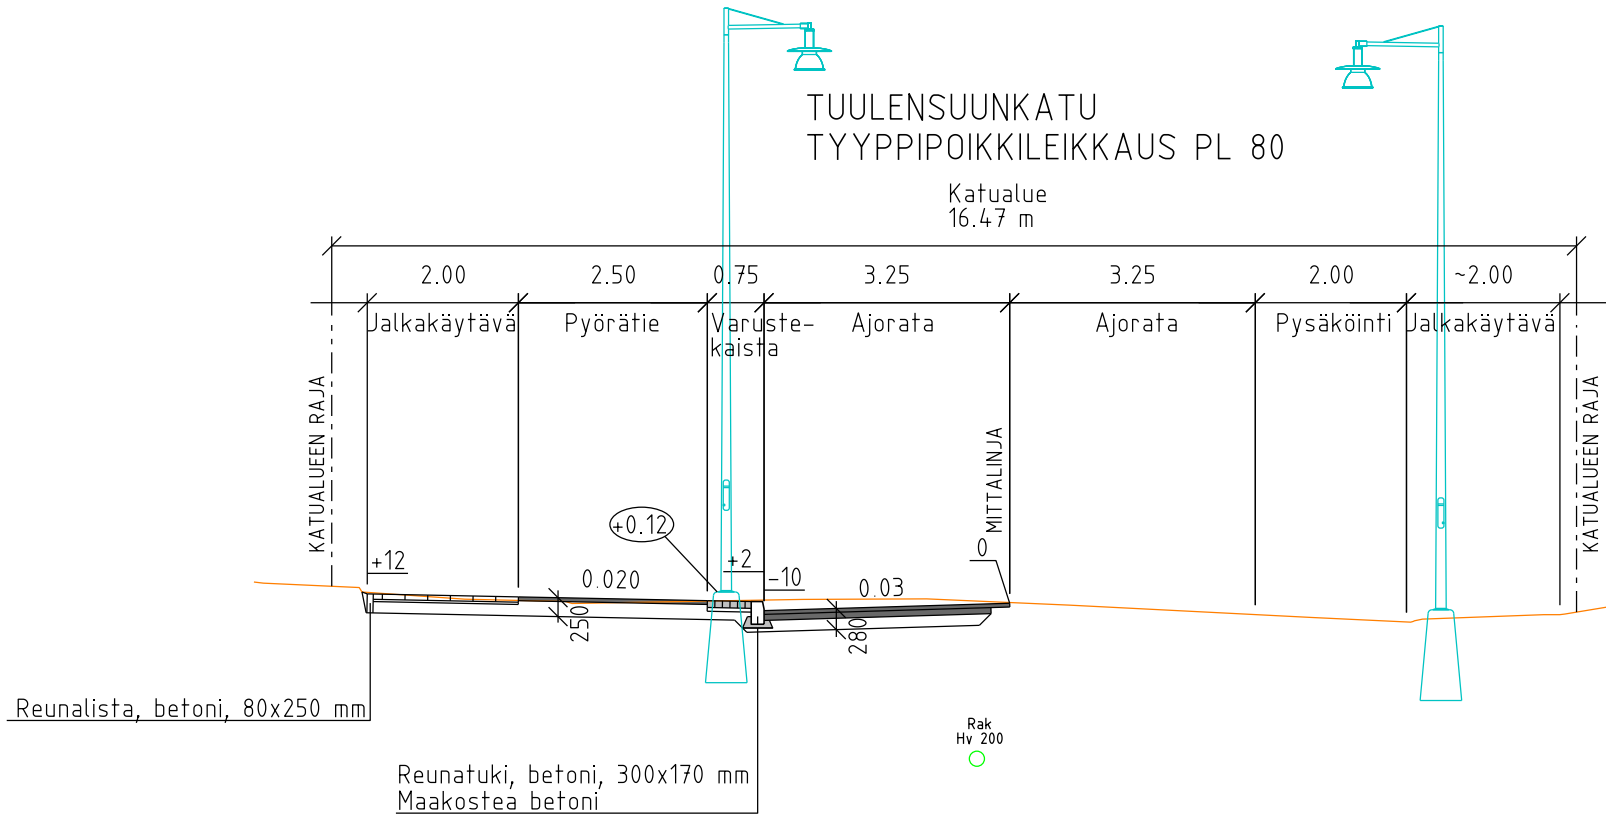


Tuulensuunkatu

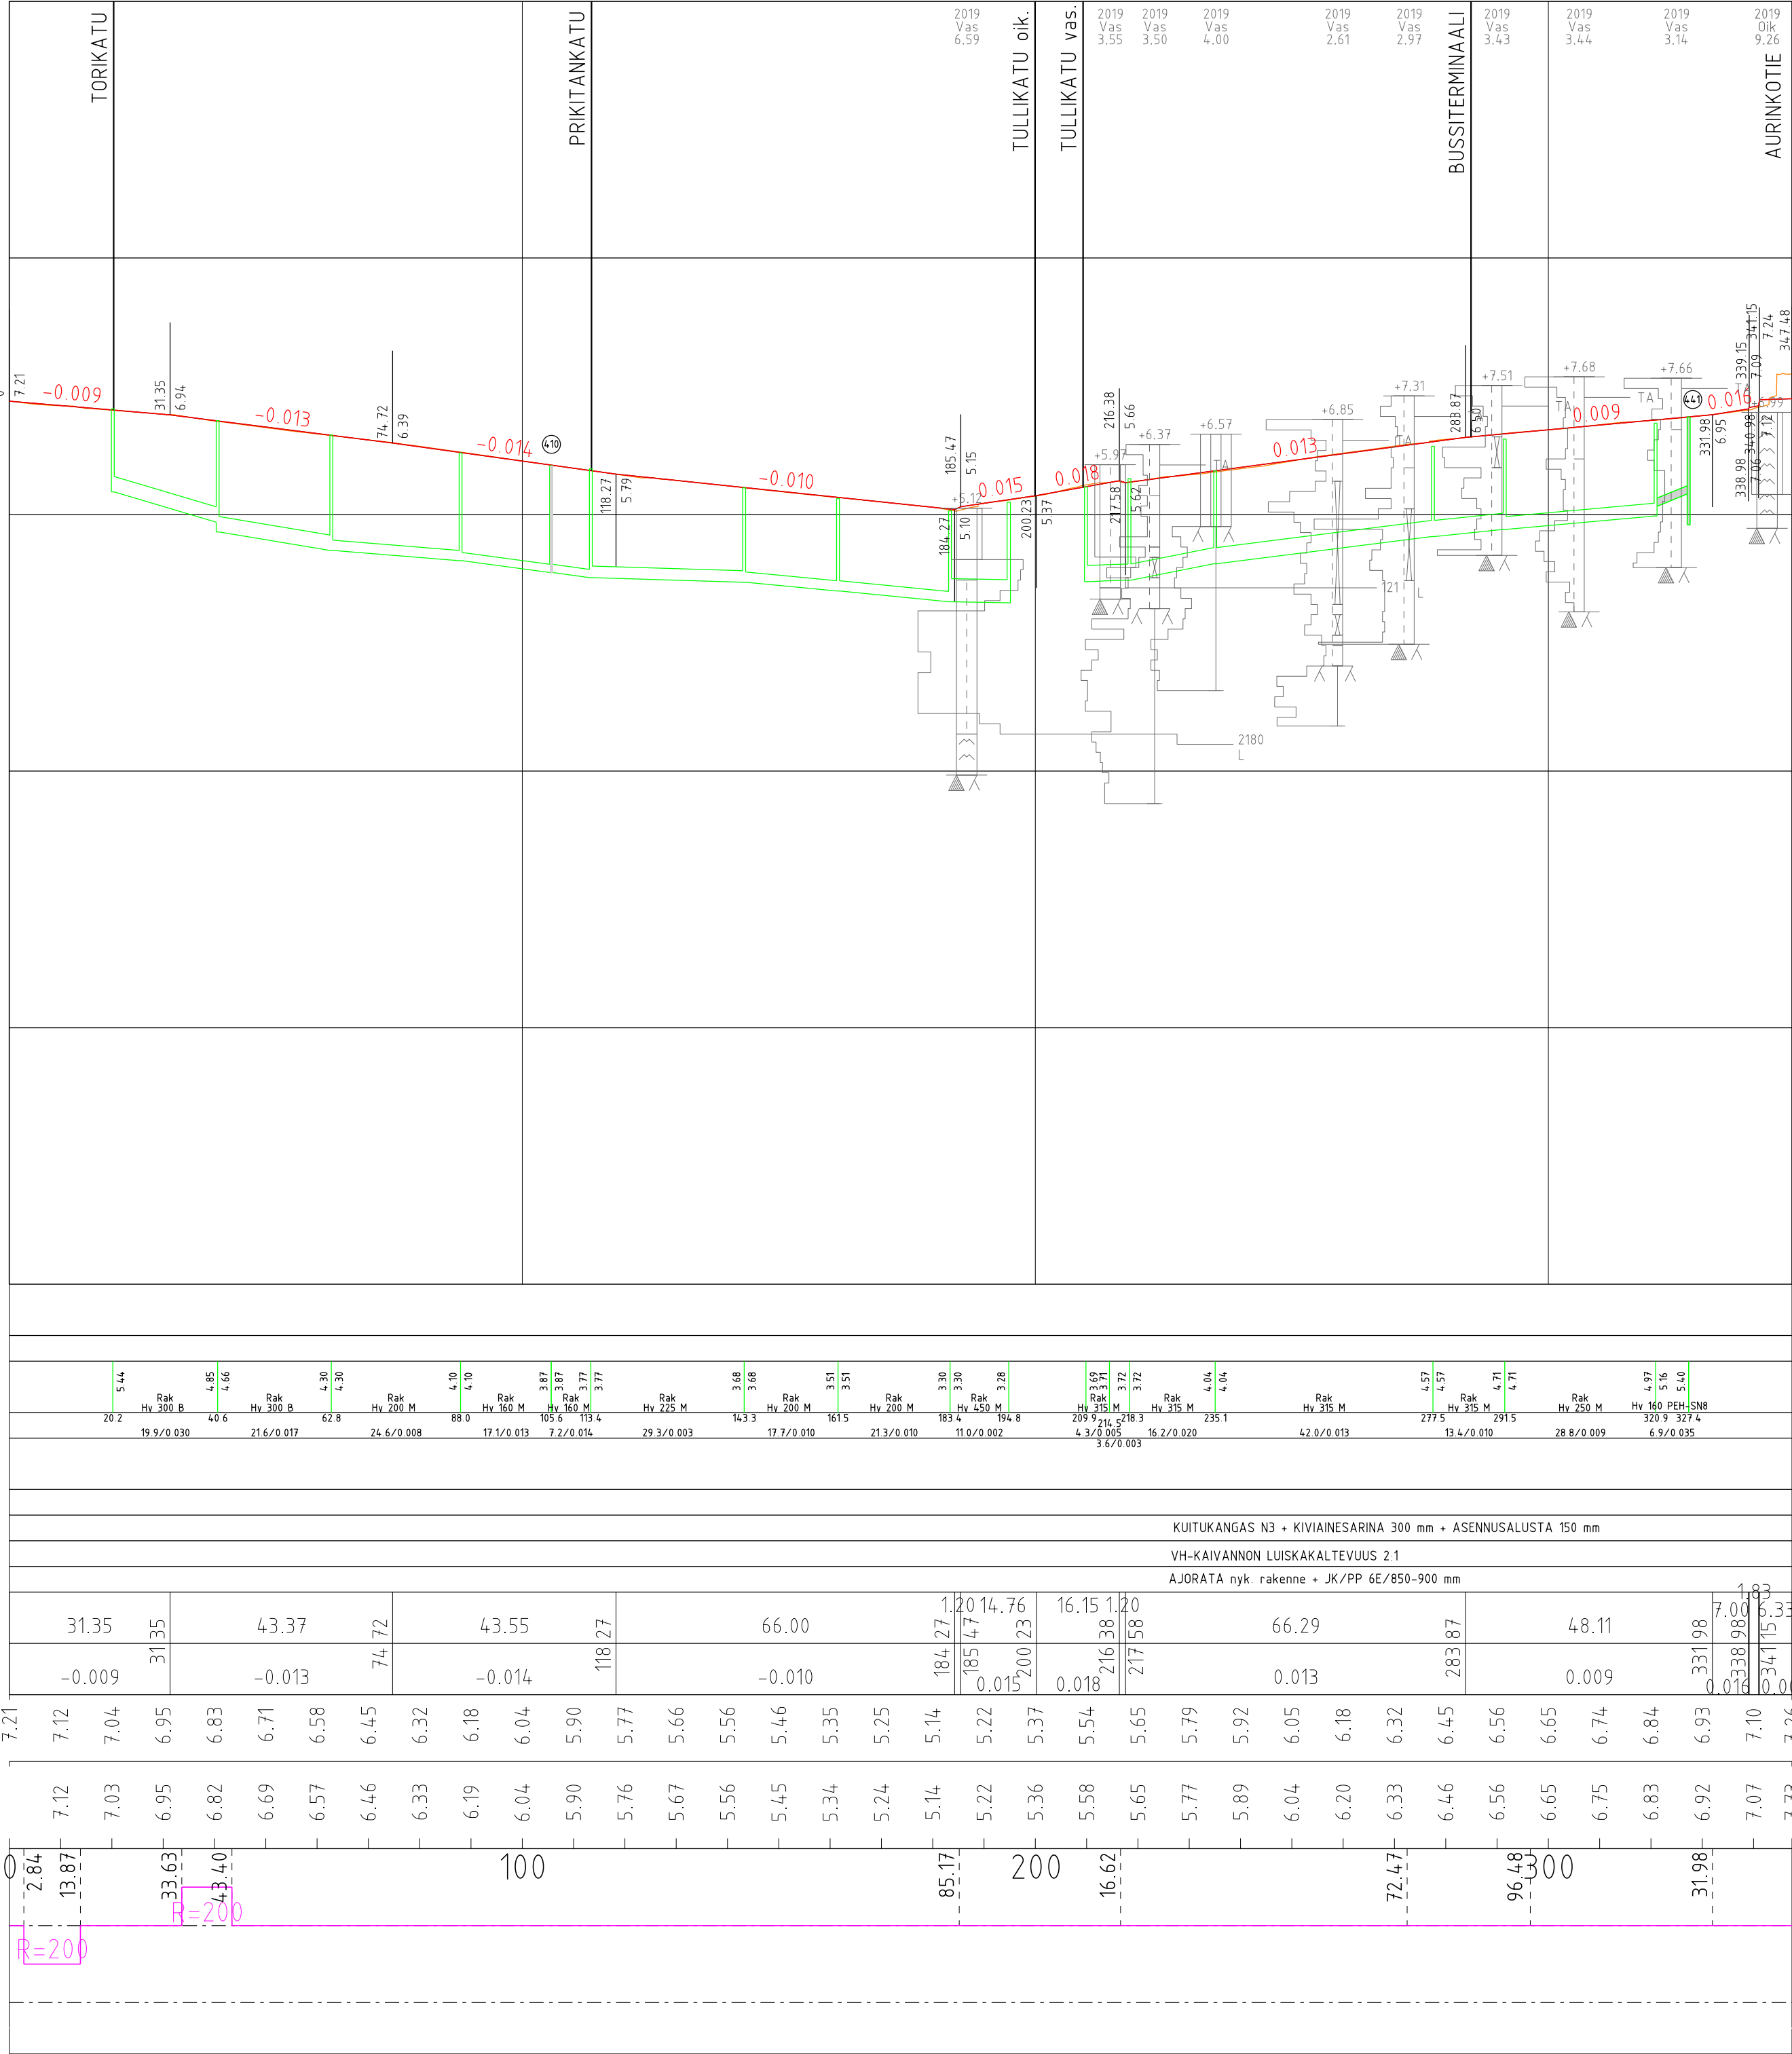

PÄÄLLYSRAKENTEET					
	AJORATA 3E		PYÖRÄTIE 6E		JALKAKÄYTÄVÄ 6E
KULUTUSKERROS	SMA 16	50	AB 11	50	Betonilaatta
SIDOTTU KANTAVA KERROS	ABK 32	80	KaM #0-16	200	Asennushiekka #0-8
KANTAVA KERROS	KaM #0-32	200	KaM #0-32	600	KaM #0-32
JAKAVA KERROS	KaM #0-90	700	KaM #0-90	140	KaM #0-90
YHTEENSÄ	N3	1030	N3	850	N3

VESIHUOLTOKAIVANTO	
LOPPUTÄYTÖ	JAKAVAN KERROKSEN MATERIAALILLA
ALKUTÄYTÖ	KaM #0-16, 300 mm YLIMMÄN
	PUTKEN LAEN YLÄPUOLELLE
ASENNUSALUSTA	KaM #0-16, 150 mm
KIVIAINESARINA	KaM #0-32, 300 mm
KUITUKANGAS	N3

Koordinaattijärjestelmä: ETRS GK23
Korkeusjärjestelmä: N2000

Projektin tiedot

KATUSUUNNITELMA

Keskustakortit vaihe 3

Mittakaava: 1:1000/1:100, 1:100

Naantali

TEKNISET PALVELUT

YHDYSKUNTATEKNIikka

Suunn.

Piirt.

Tark.

Hyväks.

SITOWISE Oy

SITOWISE Oy

Allekirjoitukset

Suun.

Tark./Hyv.

Tuomo Väihkönen

Ilkka Ojaniitti

Kaup. osa / Kyla

Karttalehti

KESKUSTA

Muutokset

Päiväys

Työnro

Piir. nro

Aika ja paikka

14.11.2025

TURKU

Työ n:o

12001590-K2