PITUUSLEIKKAUS Venda
1:1000/1:100

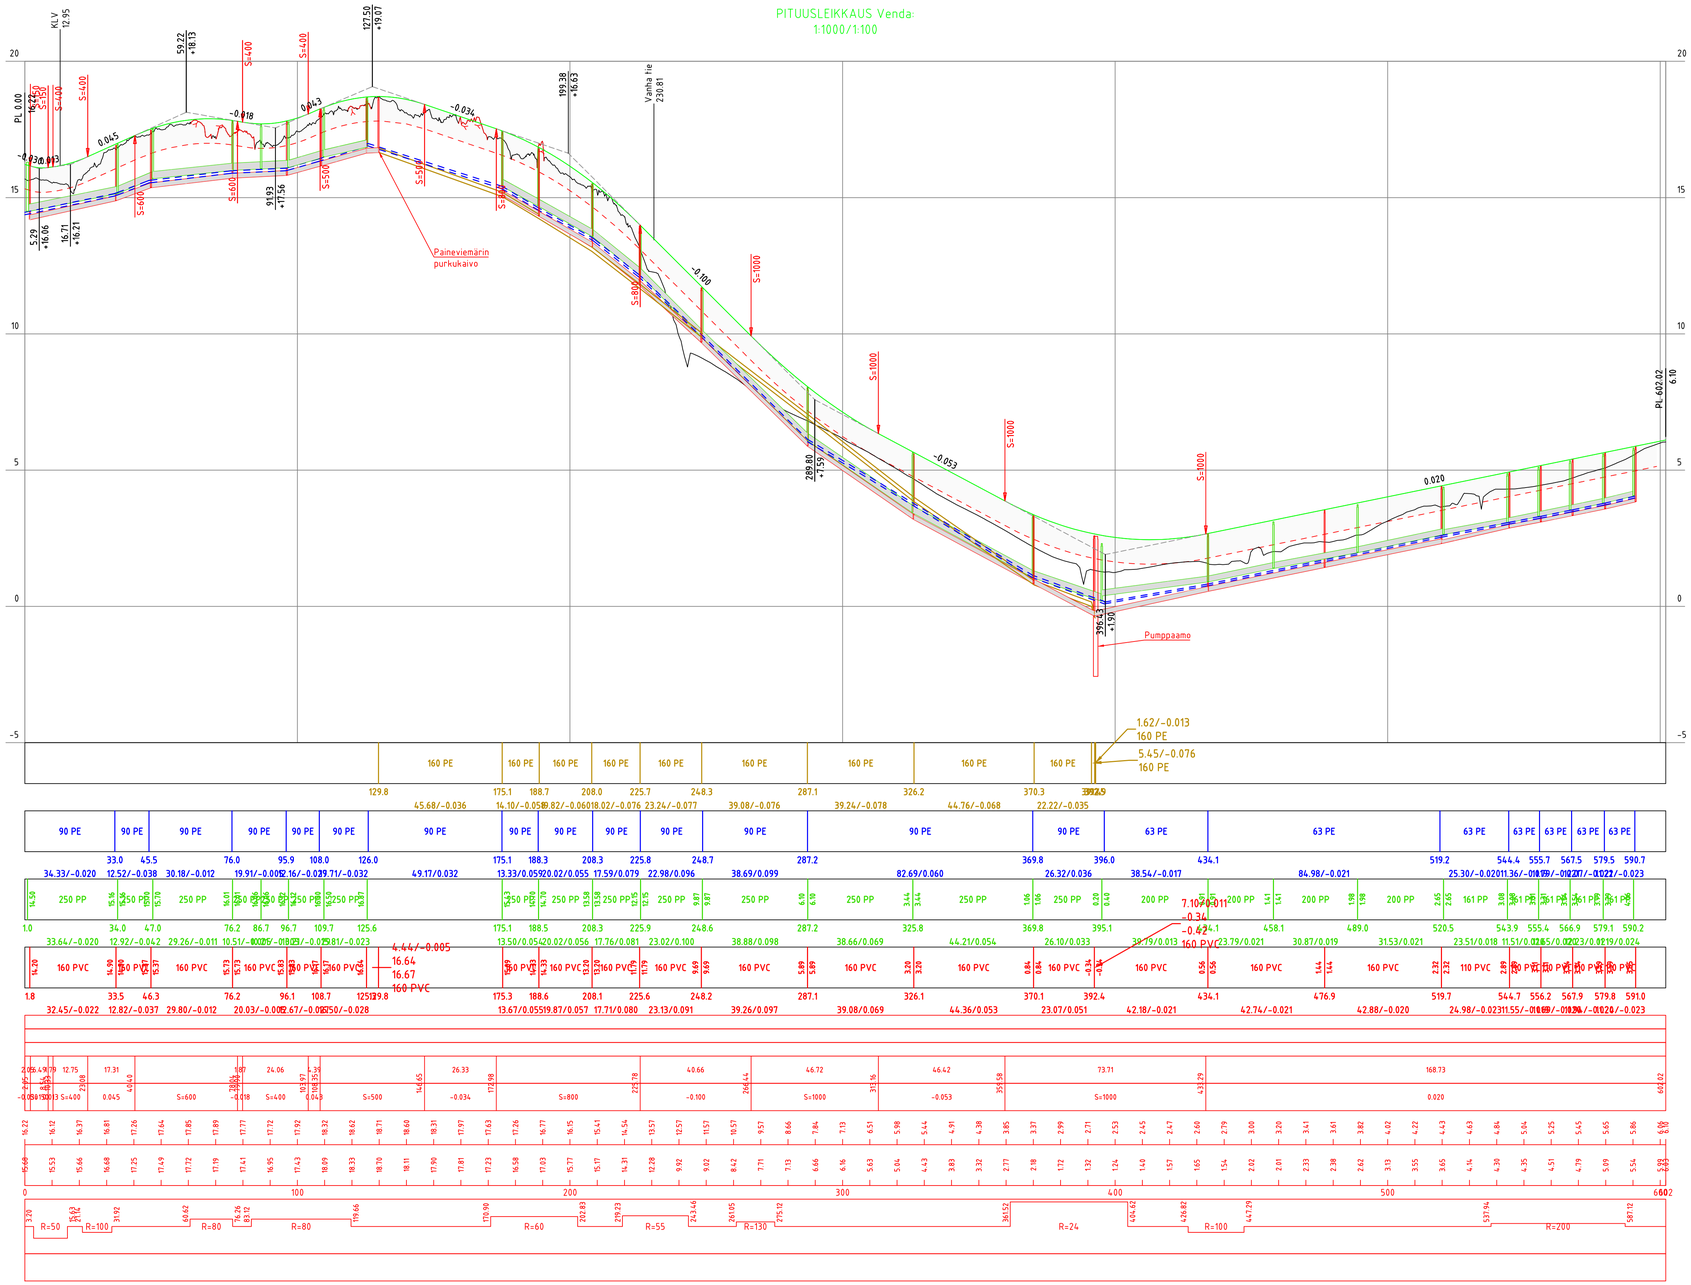

Tyyppipoikkileikkaukset

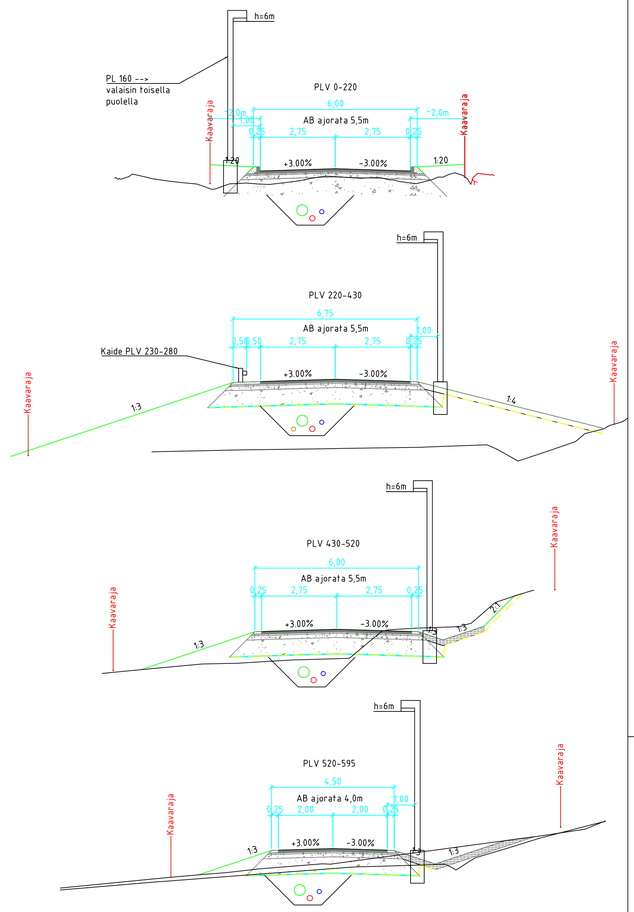

Rev.	Muutos	Suun.	Tark.	Hyv.	Pvm

K.osa / Kylä: ----	Kortteli / Tila: ----	Tontti / Rno.: ----	Viranomaisten merkintöjä: ----
Rakennuksen numero / rakennus: ----			Rakennustunnus: ----
Rakennustoimenpide: ----		Piirustuslaji: ----	Juoks. no.
Kohde: NAANTALIN KAUPUNKI Luonnonmaan asuntomessualue Katusuunnitelma ----		Piirustuksen sisältö: Pituusleikkaus Venda Tyyppipoikkileikkaukset	Mittakaavat: 1:1000 1:100
Suunnittelija: T.Tsokkinen	Tarkastaja: A.Muhonen	Päiväys: 16.11.2018	Tasokoordinaatisto / Korkeusjärjestelmä: ETRS-GK23 / N2000
Hyväksyjä / vastuullinen suunnittelija: A.Muhonen		Työnumero: 1010004959-010	Lehti
Pöyry Finland Oy Juhana Herttuan Puistokatu 21 20100 TURKU Puh. 010 3311 etunimi.sukunimi@poyry.com		Suunn.ala: TKA	Piirustusnumero: 004

PITUUSLEIKKAUKSET