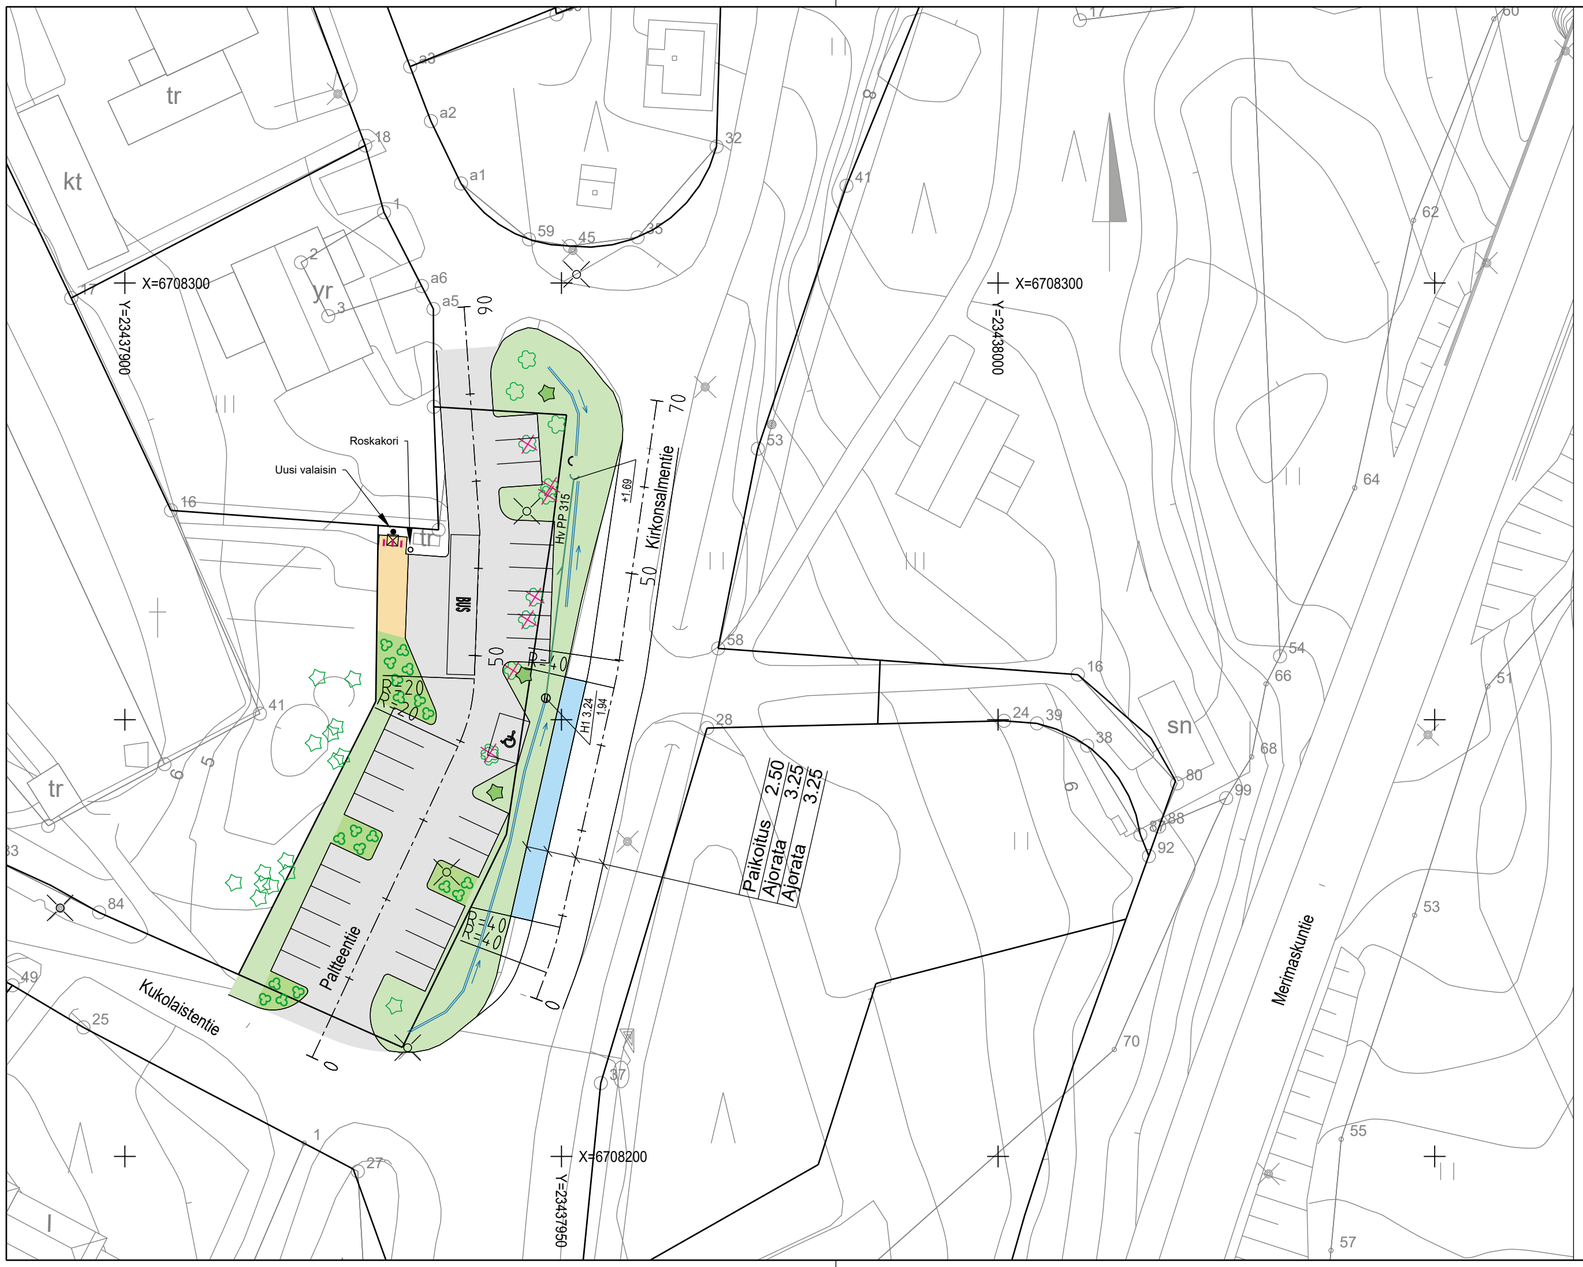


PIIRUSTUSMERKINNÄT

- AJORATA, ASFALTTI
- PENSASISTUTUS
- VIHERALUE
- REUNA-ALUE, HIEKKAPINTA
- KIRKKOSALMENTIEN PAIKOITUS
- PYÖRÄTELINE, 3 kpl
- ROSKAKORI, 1 kpl
- OJA / PAINANNE
- OJAN VIRTAUSSUUNTA
- SUUNNITELTU HULEVESIVIEMÄRI
- SUUNNITELTU HULEVESIKAIVO, KUPUKANSI
- SUUNNITELTU HULEVEDEN PURKU
- NYKYINEN RUMMUNPÄÄ (SISÄÄNOTTO)
- ISTUTETTAVA PUU
- NYKYINEN PUU
- POISTETTAVA PUU
- UUSI VALAISINPYLVÄS
- NYKYINEN VALAISINPYLVÄS

Tasokoordinaatisto ETRS GK23
Korkeusjärjestelmä N2000

Merkki	Muutos	Pvm	Suunn.	Tark.

Rakennuskohde
Naantalin kaupunki
Merimaskun kirkon pysäköintialue

Katusuunnitelma

Piirustuksen sisältö
Asemapiirustus

Mittakaavat
1:500

FCG
Satamakatu 22, 20100 Turku
Puh. 0104090, www.fcg.fi

Naantali

Suunnitteluala, työnumero ja piirustuksen numero — Muutos
TKA P56494 01

Tiedosto
Kartta.dwg

Päiväys 17.9.2026
Pääsuunn. Timo Alatalo
Hyv. Erkki Sarvi

Suunn./Piirt. Timo Alatalo
Tarkastaja Erkki Sarvi
Yhteyshenkilö Timo Alatalo

A
S