


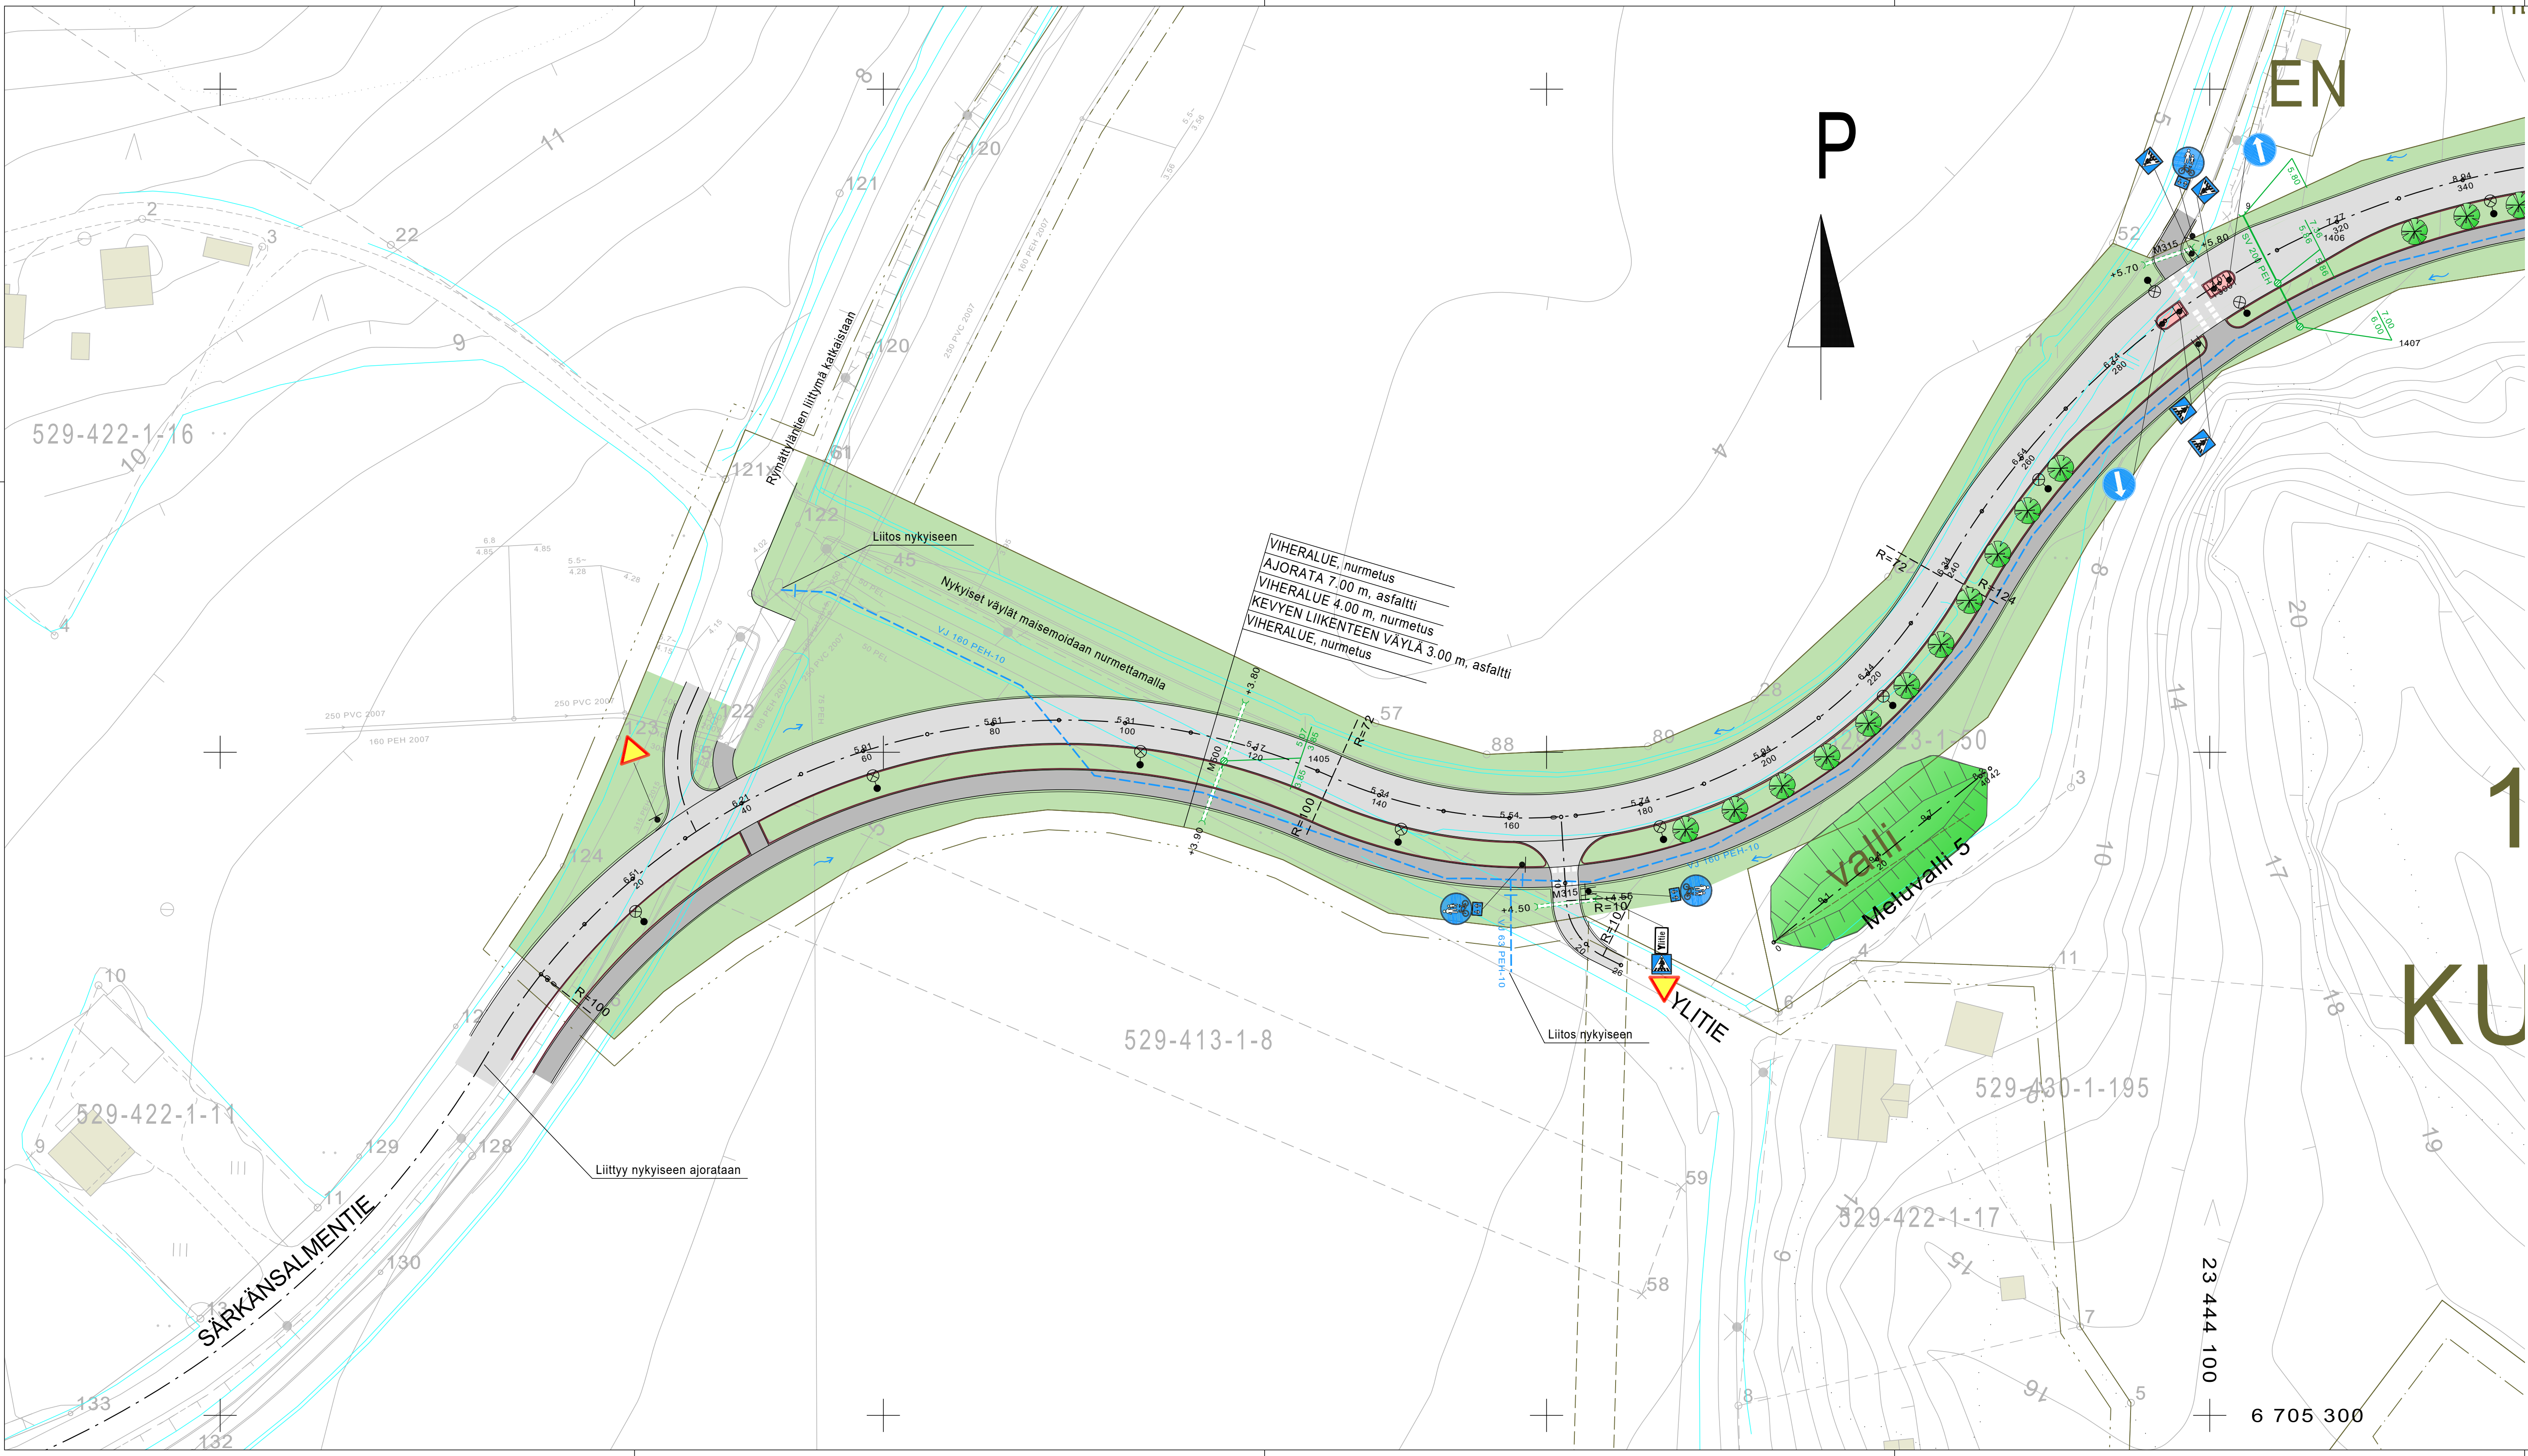

- MERKINTÖJEN SELITYKSET:
- SUUNNITELTU AJORATA (ASFALTTI)
 - SUUNNITELTU KEVYEN LIIKENTEEN VÄYLÄ (ASFALTTI)
 - VIHERALUE, NURMETUS
 - SUUNNITELTU BETONIKIVEYS
 - ISTUTETTAVA/MAISEMOITAVA ALUE
 - SUUNNITELTU HULEVESIVIEMÄRI
 - SUUNNITELTU JÄTEVESIVIEMÄRI
 - SUUNNITELTU VESIOHJO
 - SUUNNITELTU VALAISINPVLVÄS
 - SUUNNITELTU REUNATUKI
 - TULVAREITTI
 - ISTUTETTAVA PUU (TAMMI)



Koordinaattijärjestelmä GK23		Korkkujärjestelmä NZ2000	
KOHTEEN NIMI JA OSOITE NAANTALIN KAUPUNKI Rymättylän eteläpuolisen asuntoalueen ja Luonnonmaan perhetalon asemakaava-alueen katusuunnitelma, vaihe 1		PIIRUSTUKSEN SISÄLTÖ Asemapiirustus - Särkänsalmentie, plv. 0-320	
SUUNNITTELIJA TARJOAJA HYV. PÄÄTÖS SWECO		TIEDOSTO SUUNNITTELIJA TYÖ N:O PIIR N:O MUUTOS	
27.1.2020		TKA	20602600 101