



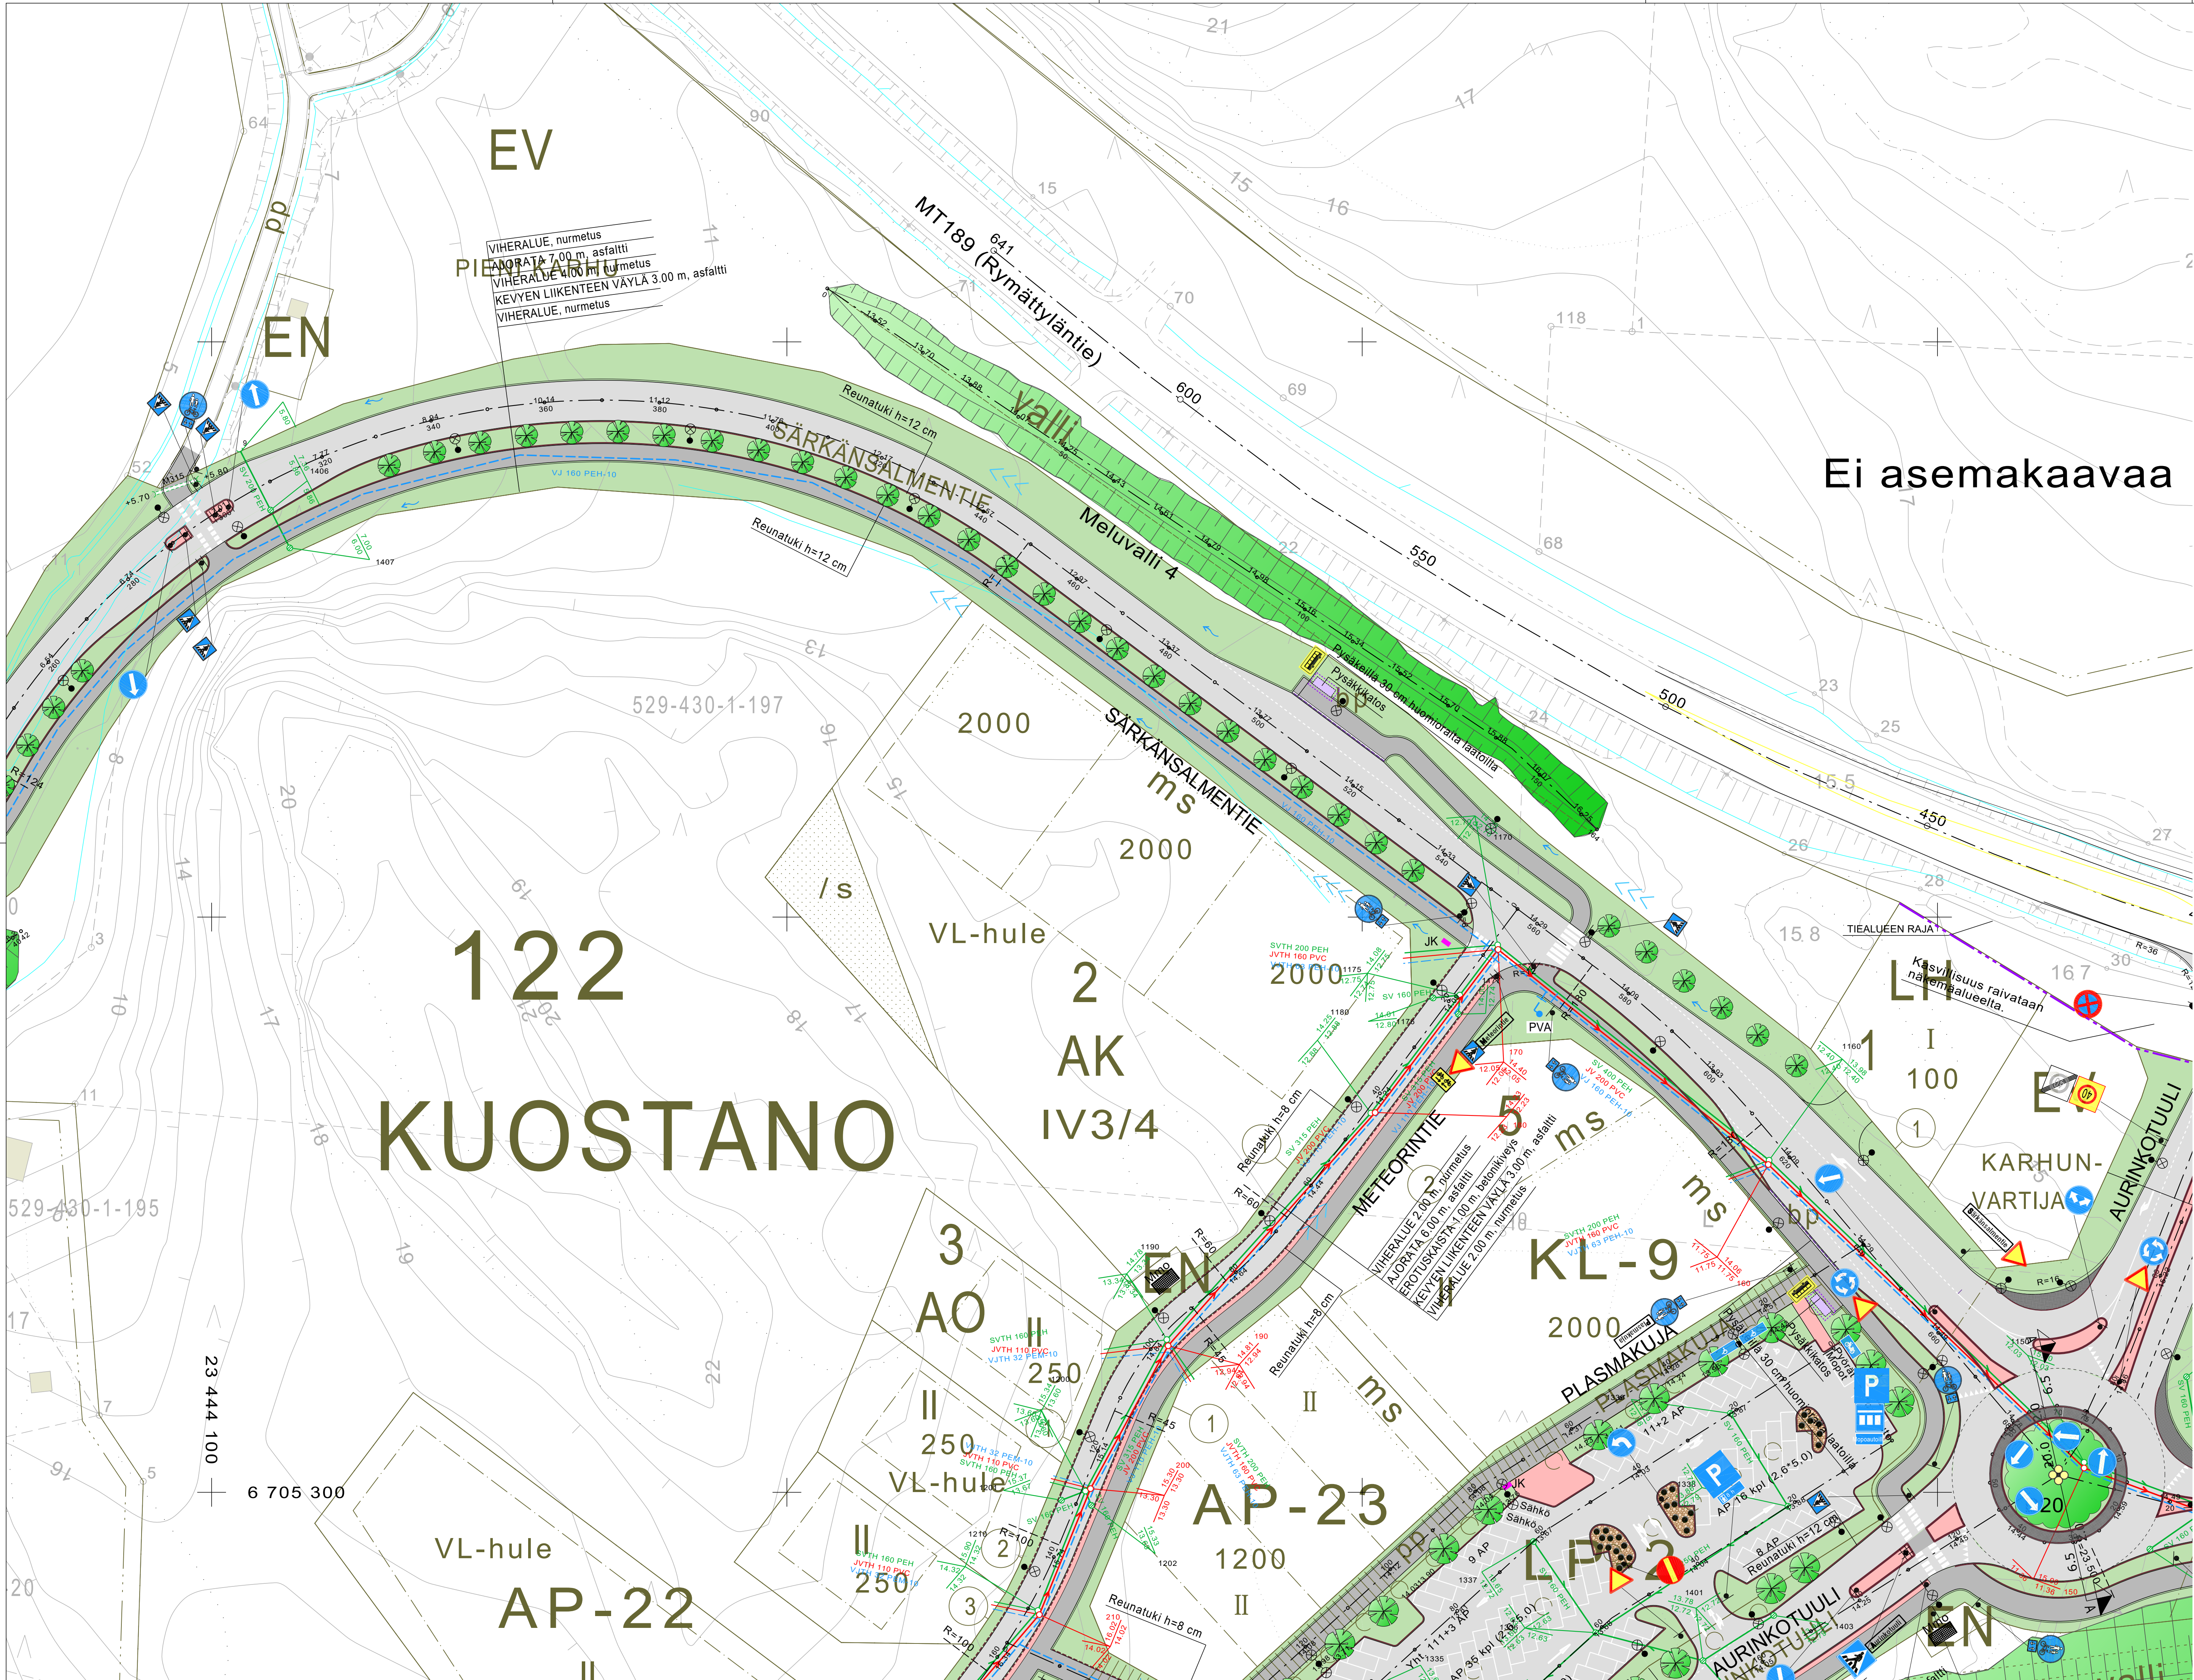

Ei asemakaavaa

122 KUOSTANO

- MERKINTÖJEN SELITYKSET:
- SUUNNITELTU AJORATA (ASFALTTI)
 - SUUNNITELTU KEVYEN LIIKENTEEN VÄYLÄ (ASFALTTI)
 - VIHERALUE, NURMETUS
 - SUUNNITELTU BETONIKIVEYS
 - SUNNITELTU NUPUKIVEYS
 - SUUNNITELTU HULEVESIEMÄRI
 - SUUNNITELTU JÄTEVESIEMÄRI
 - SUUNNITELTU VESIOHTO
 - SUUNNITELTU VALAISINPYLVÄS
 - SUUNNITELTU REUNATUKI
 - TULVAREITTI
 - ISTUTETTAVA PUU (TAMMI)
 - JK SUUNNITELTU JAKOKAAPI

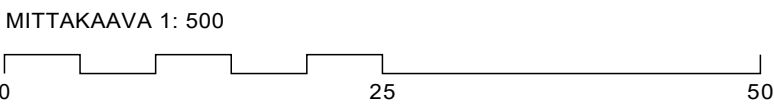

Koordinaattijärjestelmä GKZ3	Korkeusjärjestelmä N2000	MITTAKAAVA	
KOHTIEN NIMI JA OSOITE	PIIRUSTUKSEN SISÄLTÖ	1:500	
NAANTALIN KAUPUNKI Rymättylän eteläpuolisen asuntalueen ja Luommonaan perhealan asemakaava-alueen katusuunnitelma, vaihe 1	Asemapiirustus - Särkäsalmentie, plv. 320-673		
SWECO	TARK. FUABR PVA FIÄNRY	TIEDOSTO	MITTAKAAVA
Sweco Ympäristö Oy Uudenmaankatu 19A, 20700 TURKU * 0207 393 900	27.1.2020	SUUNNALLA TKA	TYÖNÖ 20602600
		PIIRINÖ 102	MAITOS