



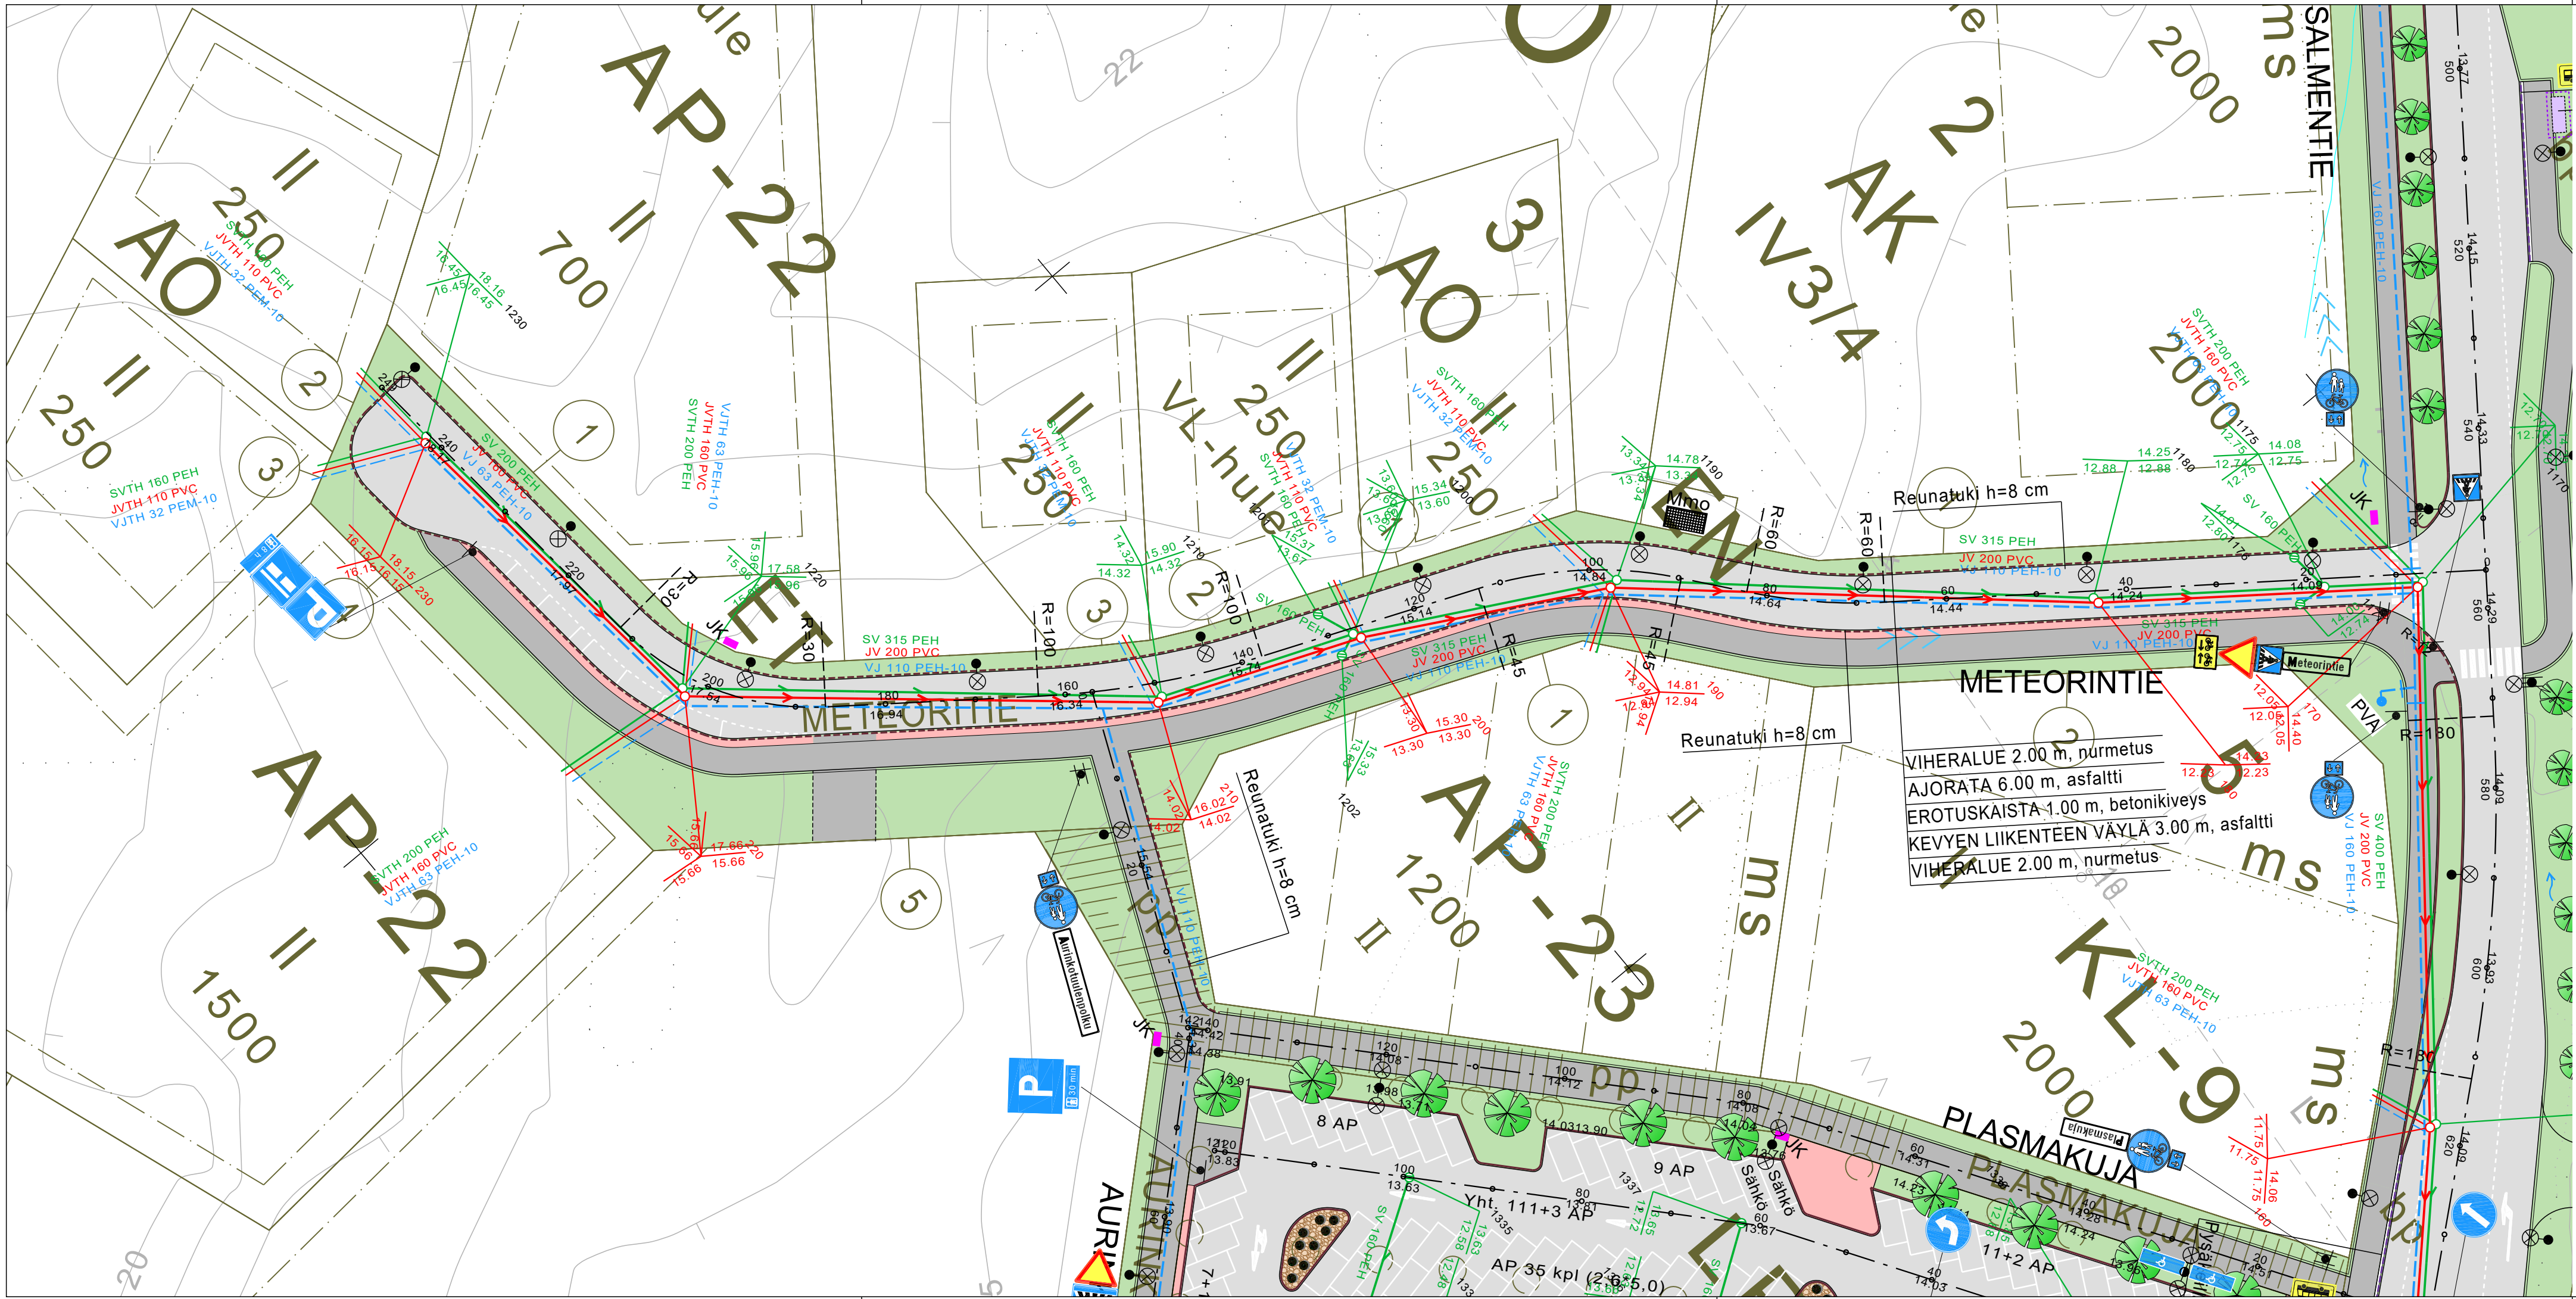

- MERKINTÖJEN SELITYKSET:
- SUUNNITELTU AJORATA (ASFALTTI)
 - SUUNNITELTU KEVYEN LIIKENTEE VÄYLÄ (ASFALTTI)
 - VIHERALUE, NURMETUS
 - SUUNNITELTU BETONIKIVEYS
 - SUUNNITELTU ISTUTUS-/KIVIALUE
 - SUUNNITELTU HULEVESIVIAMÄRI
 - SUUNNITELTU JÄTEVESIVIAMÄRI
 - SUUNNITELTU VESIJOHTO
 - SUUNNITELTU VALAISINPYLVÄS
 - SUUNNITELTU REUNATUKI
 - TULVAREITTI
 - ISTUTETTAVA PUU (TAMMI)
 - JK SUUNNITELTU JAKOKAAPPI

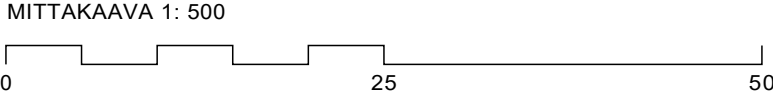

Koordinaattijärjestelmä GK23		Korkeusjärjestelmä N2000	
KOHTEEN NIMI JA OSOITE NAANTALIN KAUPUNKI Rymättylän tien eteläpuolisen asuntoalueen ja Luonnonmaan perhetalon asemakaava-alueen katusuunnitelma, vaihe 1		PIIRUSTUKSEN SISÄLTÖ Asemapiirustus - Meteorintie	MITTAKAAVA 1:500
SWECO Sweco Ympäristö Oy Uudenmaankatu 19A, 20700 TURKU * 0207 393 000	SUUNN. FISILE	TIEDOSTO	
	TARK. FIJABR HYV. FIANRY	SUUNN. ALA	TYÖ N:O
		TKA	20602600
			PIIR N:O
			104
			MUUTOS