



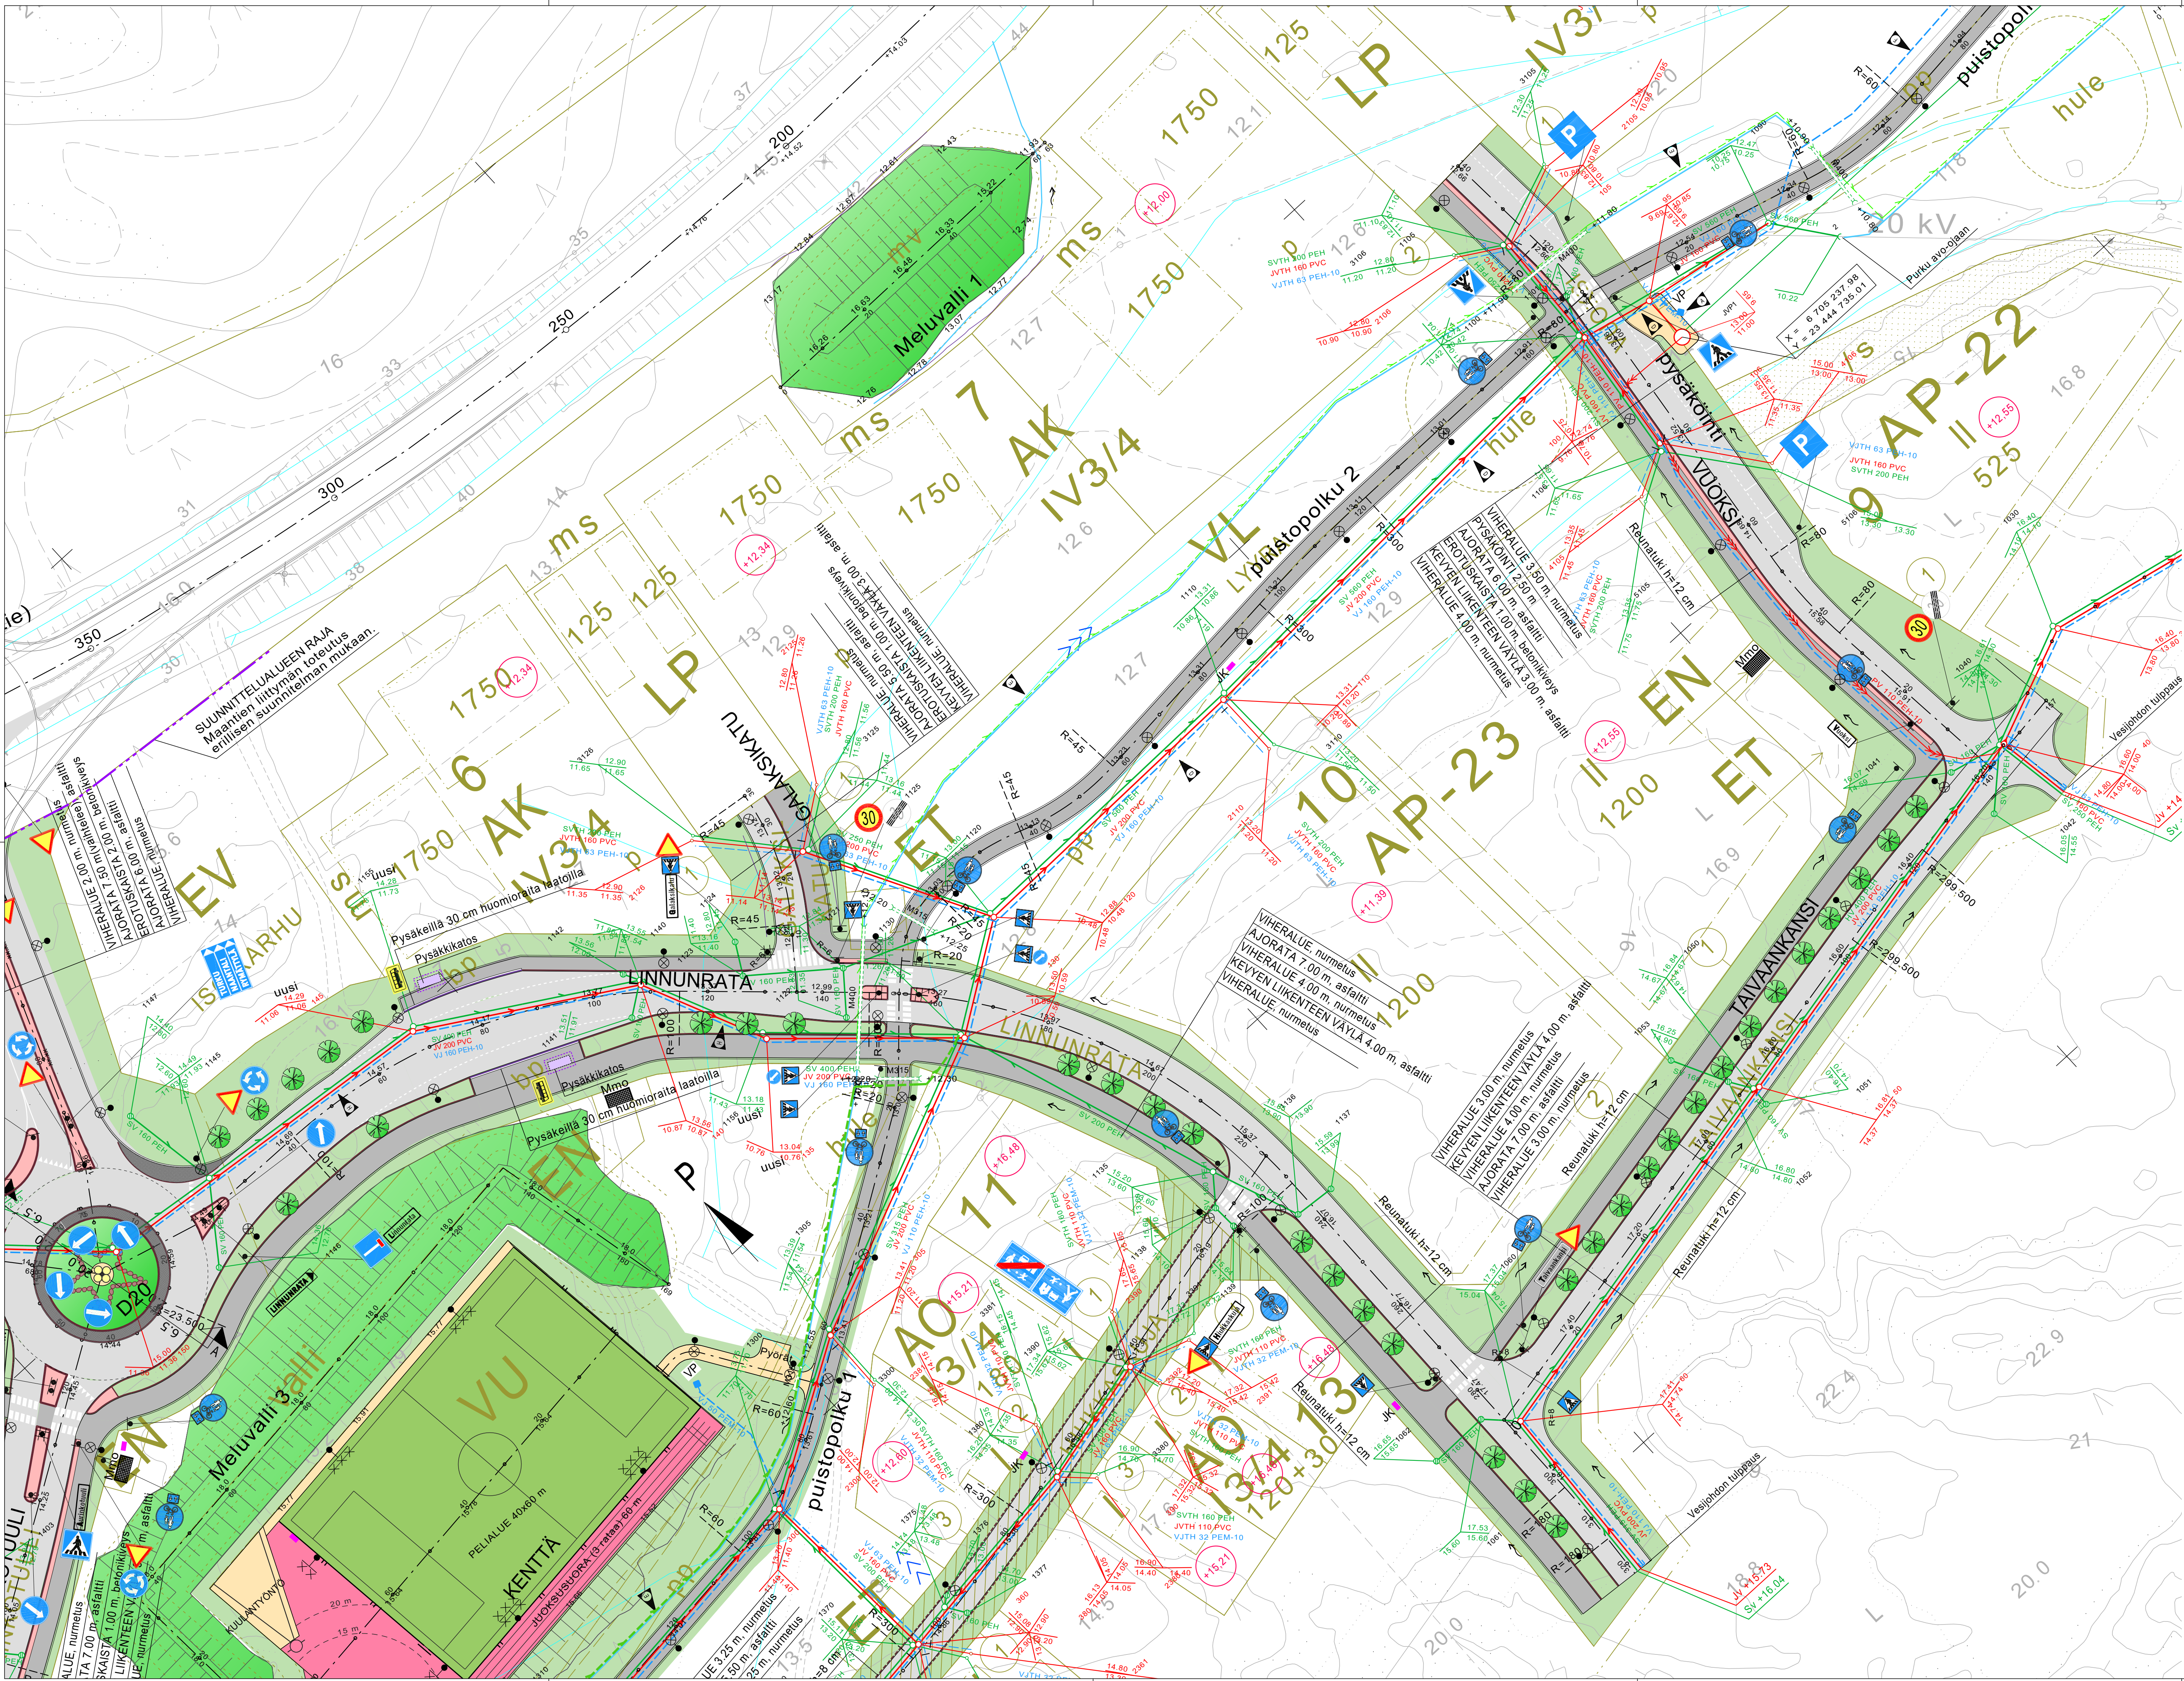

- MERKINTÖJEN SELITYKSET:
- SUUNNITELTU AJORATA (ASFALTTI)
 - SUUNNITELTU KEVYEN LIIKENTEEN VÄYLÄ (ASFALTTI)
 - VIHERALUE, NURMETUS
 - SUUNNITELTU BETONIKIVEYS
 - SUNNITELTU KEVYTVÄYLÄ (kivituhka/hiekka)
 - ISTUTETTAVAMAISEMOITAVA ALUE
 - SUNNITELTU NUPUKIVEYS
 - SUUNNITELTU HULEVESIVIAMÄRI
 - SUUNNITELTU JÄTEVESIVIAMÄRI
 - SUUNNITELTU VESIOHJO
 - SUUNNITELTU VALAISINPYLVÄS
 - SUUNNITELTU VALOMASTO
 - SUUNNITELTU UPOTETTAVA REUNATUKI
 - TULVAREITTI
 - ISTUTETTAVA PUU (TAMMI)
 - SUUNNITELTU JAKOKAAPPI
 - ALIN VIEMÄRÖITÄVÄ LATTIAKORKEUS

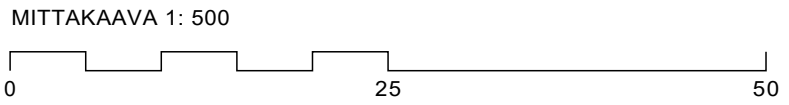

H	VESIHUOLTOLINJAN_SIJAINNIN_MUUTOS	FISILE	08.06.2021	FLJABRA	
F	VESIJOHDON_SIIRTO	FISILE	30.11.2020	FLJABRA	
E	LISÄTTY_TULVAREITIN_SALAOJAPUTKI	FISILE	30.11.2020	FLJABRA	
D	VH-LINJAN_SIAINTI	FISILE	10092020	FLJABR	
A	JV-PUMPPAAMON_SIAINTI	FISILE	15062020	FLJABR	
TUNNUS MUUTOS		SUUNN	PAIVÄYS	TARK.	
Korvausjärjestelmä GK23		Korvausjärjestelmä N2200			
KOHTEEN NIMI JA OSOITE NAANTALIN KAUPUNKI		PURUSTUKSEN SISÄLTÖ Asemapiirustus - Linnunrata, Taivaankansi, Galaksikatu, Vuoksi			
Luonnosnimen perustelun asemakaava-alueen rakennussuunnitelma, vaihe 1		MITTAKAAVA 1:500			
 Sweco Ympäristö Oy Uudenmaankatu 19A, 20700 TURKU 0207 993 000		TIEDOSTO			
		SUUNN. FISILE TARK. FLJABR PÄIV. FLJABRY	SUUNN. ALA	TYÖ N O	PIIR N O
28.4.2020		TKA	20602600	105	