



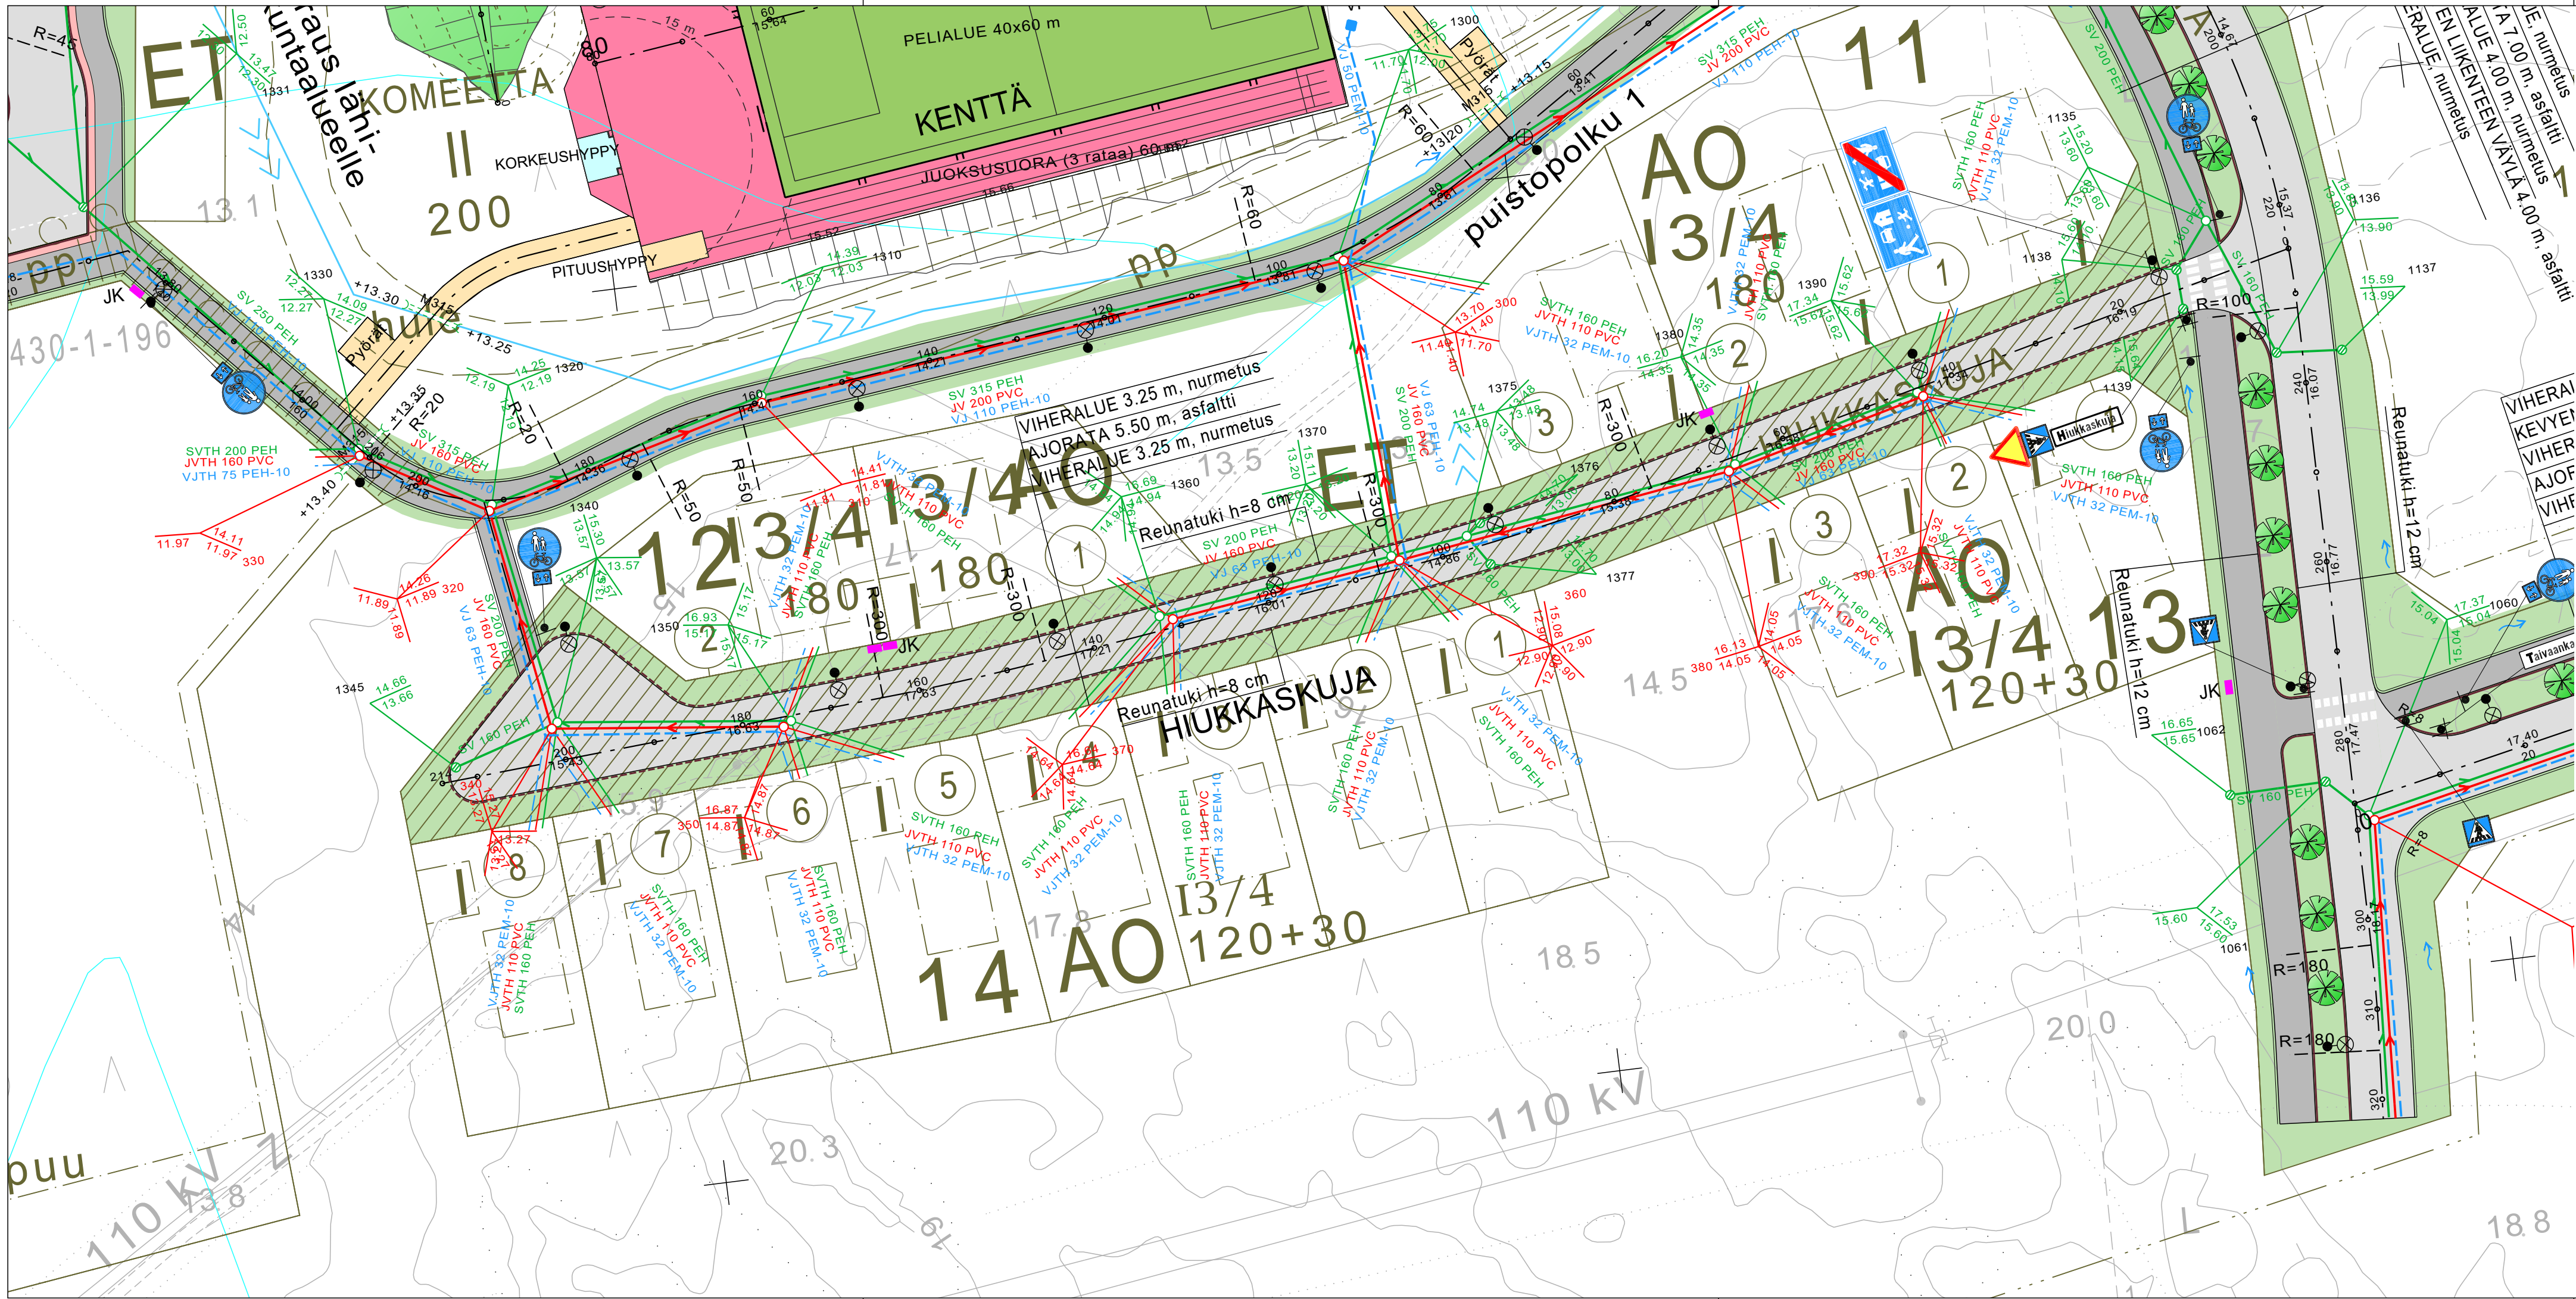

- MERKINTÖJEN SELITYKSET:
- SUUNNITELTU AJORATA (ASFALTTI)
 - SUUNNITELTU KEVYEN LIIKENTEE VÄYLÄ (ASFALTTI)
 - VIHERALUE, NURMETUS
 - SUUNNITELTU BETONIKIVEYS
 - SUNNITELTU KEVYTVÄYLÄ (kivituhka/hiekka)
 - SUUNNITELTU HULEVESIVIAMÄRI
 - SUUNNITELTU JÄTEVESIVIAMÄRI
 - SUUNNITELTU VESIJOHTO
 - SUUNNITELTU VALAISINPYLVÄS
 - SUUNNITELTU REUNATUKI
 - TULVAREITTI
 - ISTUTETTAVA PUU (TAMMI)
 - SUUNNITELTU JAKOKAAPPI

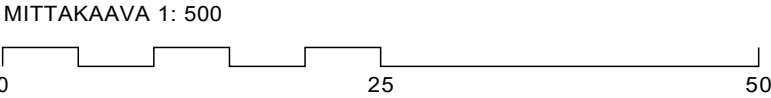

Koordinaattijärjestelmä GK23		Korkeusjärjestelmä N2000	
KOHTEEN NIMI JA OSOITE NAANTALIN KAUPUNKI Rymättylän eteläpuolisen asuntoalueen ja Luonnonmaan perhetalon asemakaava-alueen katusuunnitelma, vaihe 1		PIIRUSTUKSEN SISÄLTÖ Asemapiirustus - Hiukkaskuja	
SUIJUN FISILE TARK. FUABR HYV. FIANRY		TIEDOSTO	
SUUNN. ALA		TYÖ N:O	PIIR N:O
TKA		20602600	106
SWECO		MITTAKAAVA 1:500	
Sweco Ympäristö Oy Uudenmaankatu 19A, 20700 TURKU • 0207 393 000		MUUTOS	
27.1.2020			