



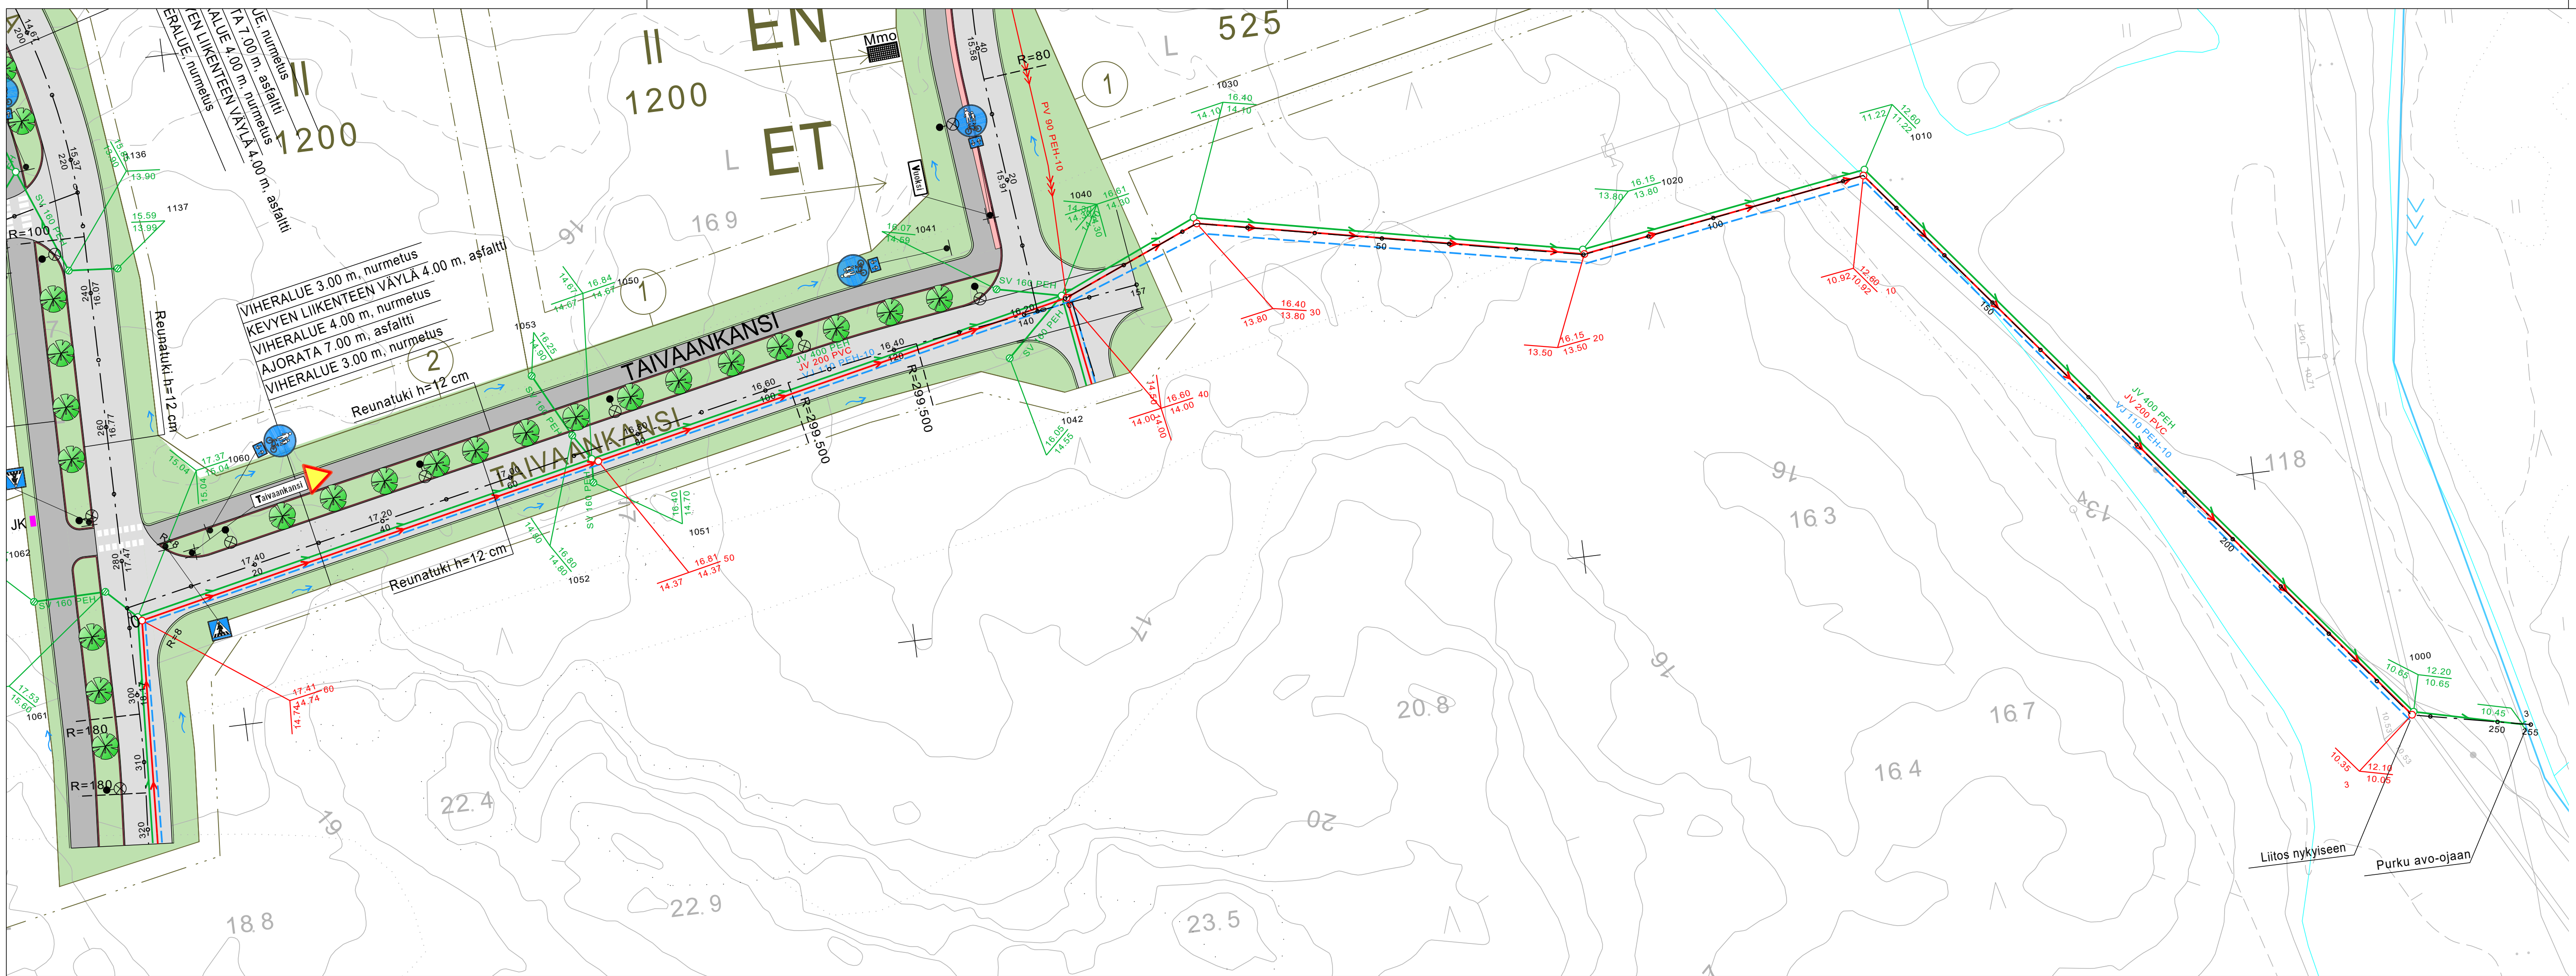

- MERKINTÖJEN SELITYKSET:
- SUUNNITELTU AJORATA (ASFALTTI)
 - SUUNNITELTU KEVYEN LIIKENTEN VÄYLÄ (ASFALTTI)
 - VIHERALUE, NURMETUS
 - SUUNNITELTU BETONIKIVEYS
 - SUUNNITELTU HULEVESIVIAMÄRI
 - SUUNNITELTU JÄTEVESIVIAMÄRI
 - SUUNNITELTU VESIOJHTO
 - SUUNNITELTU VALAISINPYLVÄS
 - SUUNNITELTU REUNATUKI
 - TULVAREITTI
 - ISTUTETTAVA PUU (TAMMI)
 - JK SUUNNITELTU JAKOKAAPPI

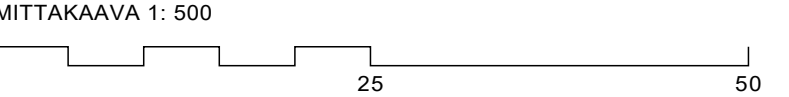

Koordinaattijärjestelmä GK23		Korkeusjärjestelmä N2000	
KOHTEEN NIMI JA OSOITE NAANTALIN KAUPUNKI Rymättylän tien eteläpuolisen asuntoalueen ja Luonnonmaan perhetalon asemakaava-alueen katusuunnitelma, vaihe 1		PIIRUSTUKSEN SISÄLTÖ Asemapiirustus - Taivaankansi	
SUUNNITTELIJA TARKASTAJA HYV. ANTANUT		TIEDOSTO	
27.1.2020		SUUNNITTELIJA TKA	TYÖ N:O 20602600
		PIIR N:O 107	MUUTOS