


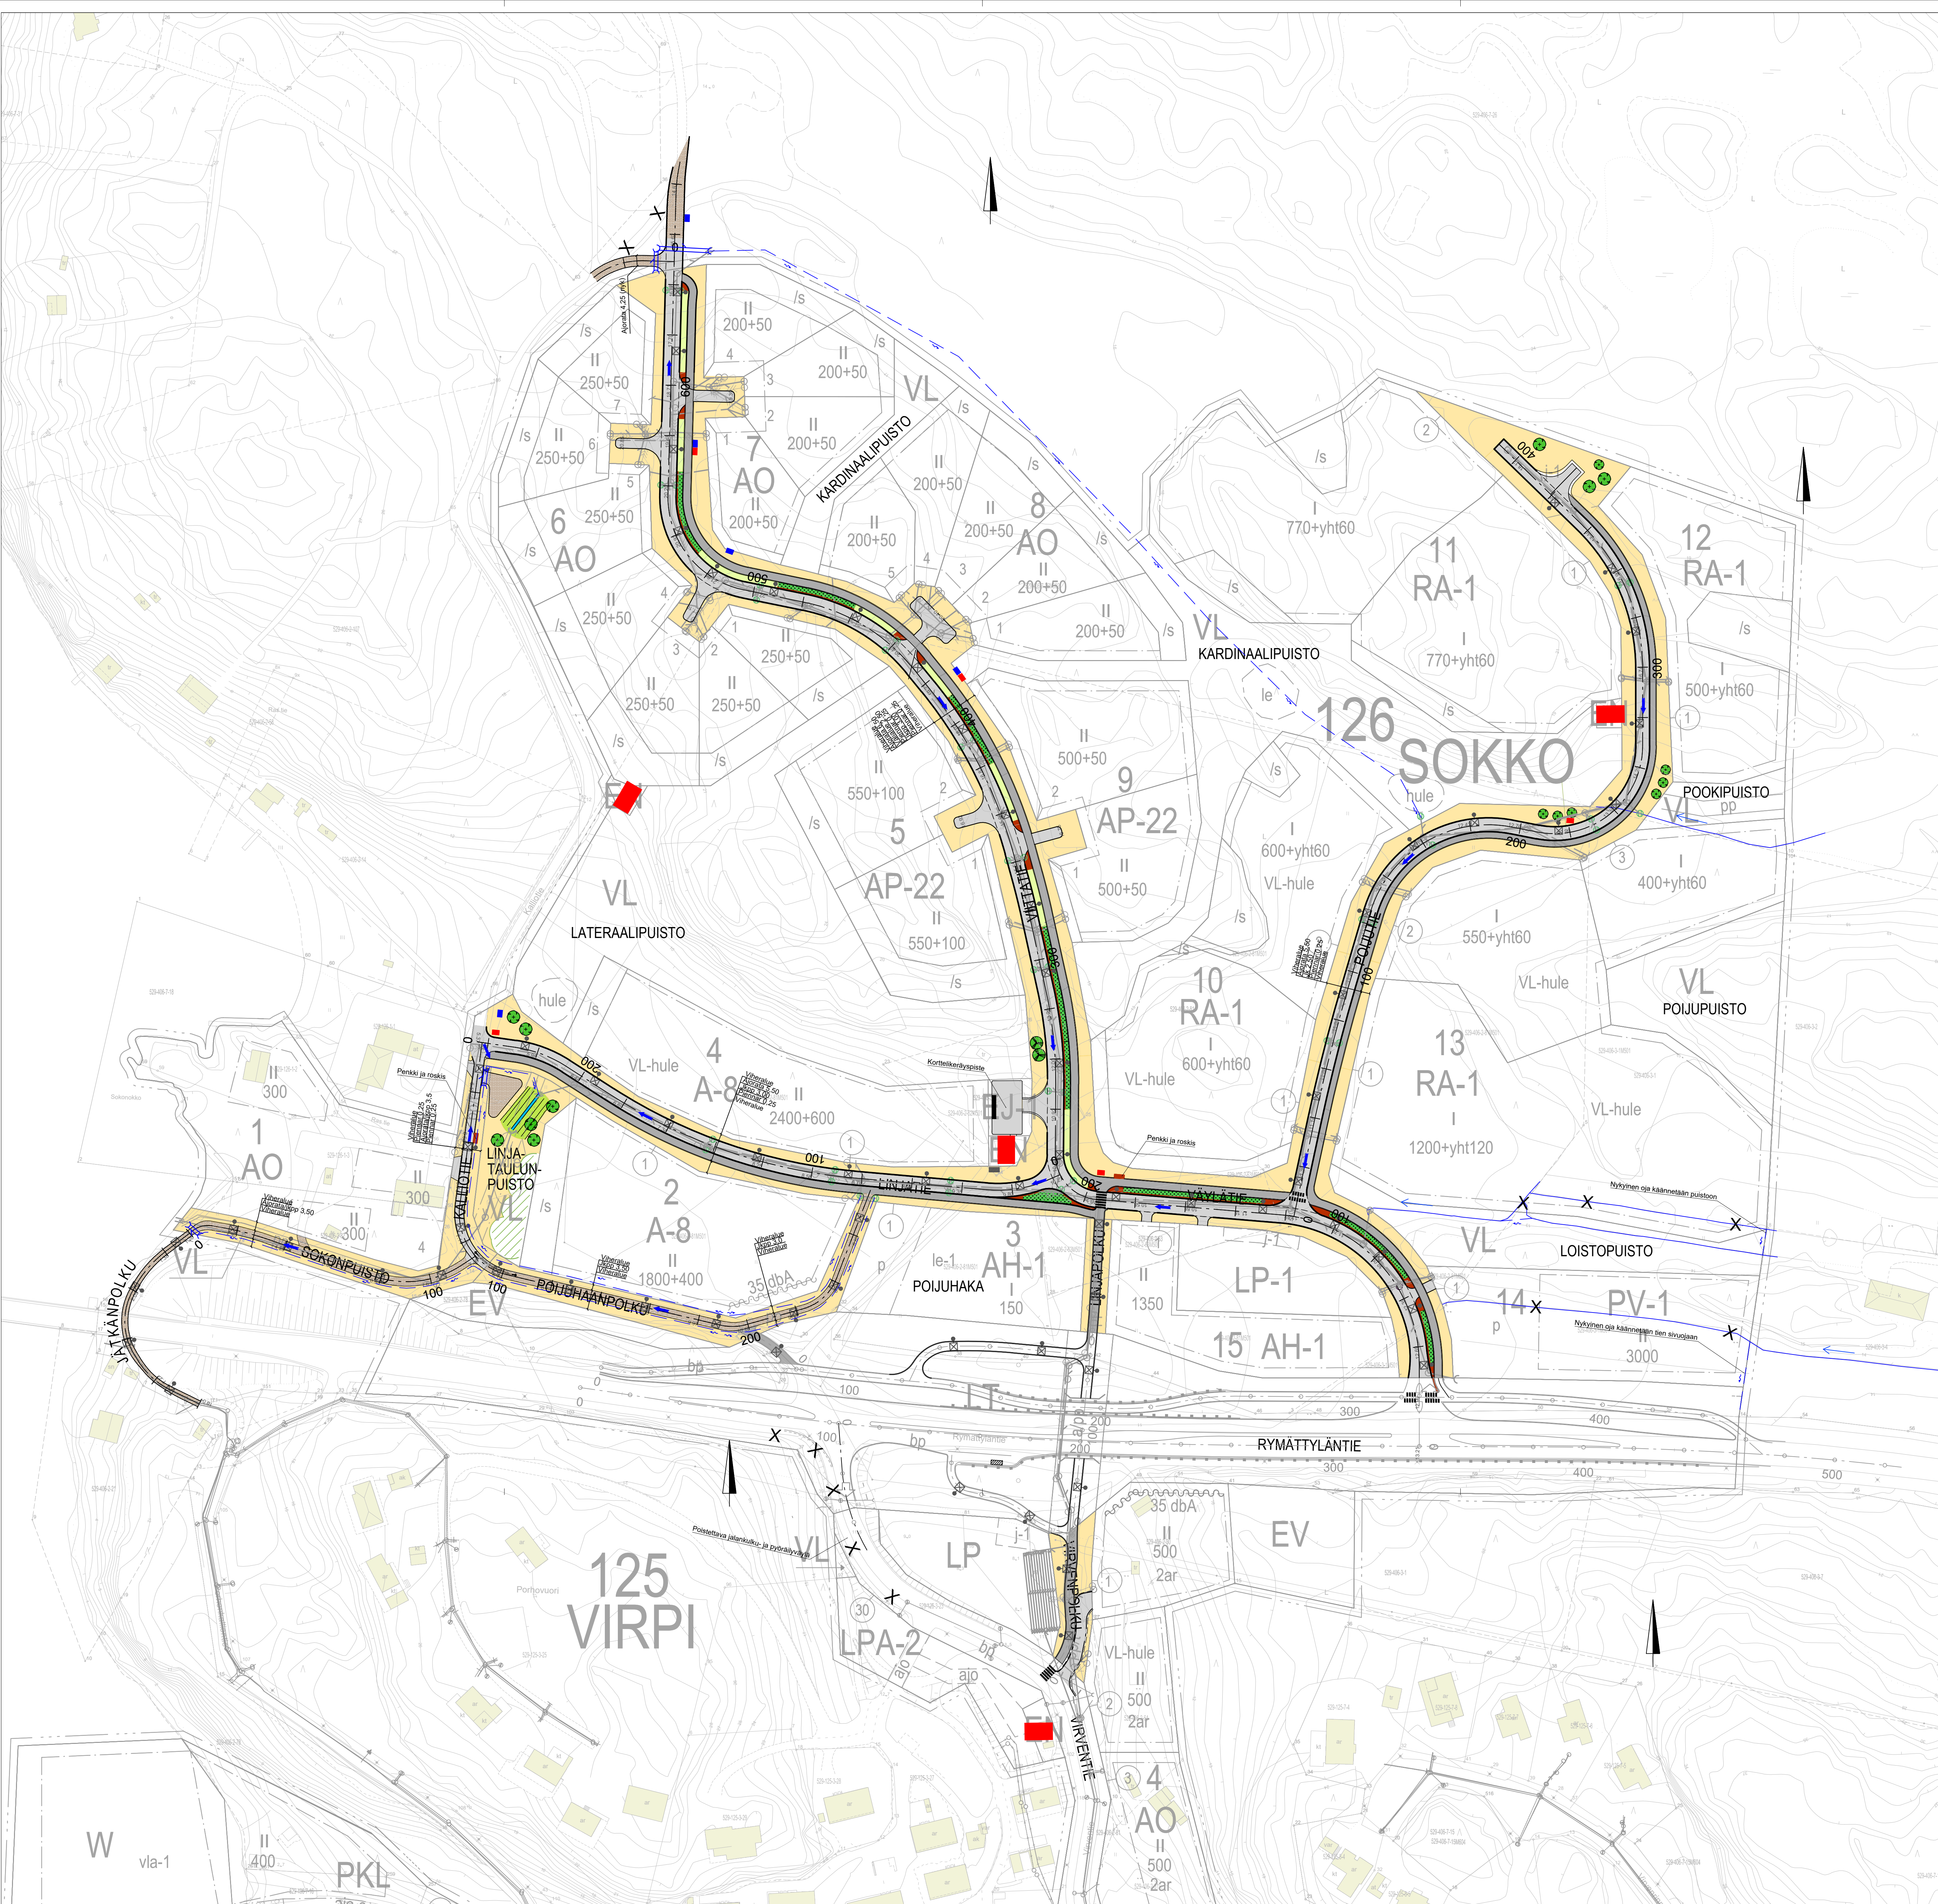

MERKINTÖJEN SELITYKSET

- Jkpp
- Ajoväylä
- Sora
- Istutettava matala pensas
- A3-nurmetus (R4)
- Niitty, esim. rinnekeho ja perhosniitty (Suomen Niittysiemen Oy)
- Kosteanniitty, esim. tulvaniitty (Suomen Niittysiemen Oy)
- Betonikiveys
- Päällysteen reuna
- Reunakivi, h=12cm
- Madallettu reunakivi, h=3cm
- Suunniteltu valaisin
- Säilyvän kasvillisuuden reuna
- Istutettava lehti- / havupuu
- Nykyinen oja
- Suunniteltu oja, virtaussuunta
- Tulvareitti
- Suunniteltu muuntamo (Naantalin energia)
- Suunniteltu jakokaappi (Naantalin energia)
- Suunniteltu jätteipiste
- Suunniteltu ritiläkaivo
- Suunniteltu vesi- ja viemärijohto
- Kadun korkeusasema
- Suunniteltu jakokaappi (katuvalaistus)
- Suunniteltu jakokaappi (DNA)

Merkki	Muutos	Pvm	Suunn.	Tark.
Hankkeen nimi				
Pohjois-Karjalan katualueen katusuunnitelma				
Piirustuksen sisältö				
Yleiskartta				
DESTIA		Naantali		Naantalin kaupunki
A COLAS COMPANY				
Pvm	Suunn.	Emilia Setälä	Pvm	Tark.
31.5.2023	Proj.pääll.	Eija Rantala		Hyv.
Koordinaattijärjestelmä GK23		Mittakaava		Piir.nro
Korkeusjärjestelmä N2000		1:1000		2-00