




- MERKINTÖJEN SELITYKSET**
- Jkpp
 - Ajoväylä
 - Sora
 - Istutettava matala pensas
 - A3-nurmetus (R4)
 - Niitty, esim. rinneke ja perhosniitty (Suomen Niittysiemien Oy)
 - Kosteaniitty, esim. tulvaniitty (Suomen Niittysiemien Oy)
 - Betonikiveys
 - Päällysteen reuna
 - Reunakivi, h=12cm
 - Madallettu reunakivi, h=3cm
 - Suunniteltu valaisin
 - Säilyvän kasvillisuuden reuna
 - Istutettava lehti- / havupuu
 - Nykyinen oja
 - Suunniteltu oja, virtaussuunta
 - Tulvareitti
 - Suunniteltu muuntamo (Naantalın energia)
 - Suunniteltu jakokaappi (Naantalın energia)
 - Suunniteltu jätepiiste
 - Suunniteltu ritiläkaivo
 - Suunniteltu vesi- ja viemärijohto
 - Kadun korkeusasema
 - Suunniteltu jakokaappi (katuväliaistus)
 - Suunniteltu jakokaappi (DNA)

Merkki	Muutos	Pvm	Suunn.	Tark.
Hankkeen nimi				
Porhokallion kaava-alueen katusuunnitelma				
Piirustuksen sisältö				
Asemapiirustus Väylätie, Linjatie, Poijuhaanpolku, Kalliotie, Sokonpuisto				
Pvm		Suunn.		Pvm
31.5.2023		Emilia Setälä		Tark.
Koordinaattijärjestelmä		Proj.päivä		Piir.pvm
GK23		Eija Rantala		2-01
Korkeusjärjestelmä		Mittakaava		
N2000		1:500		