
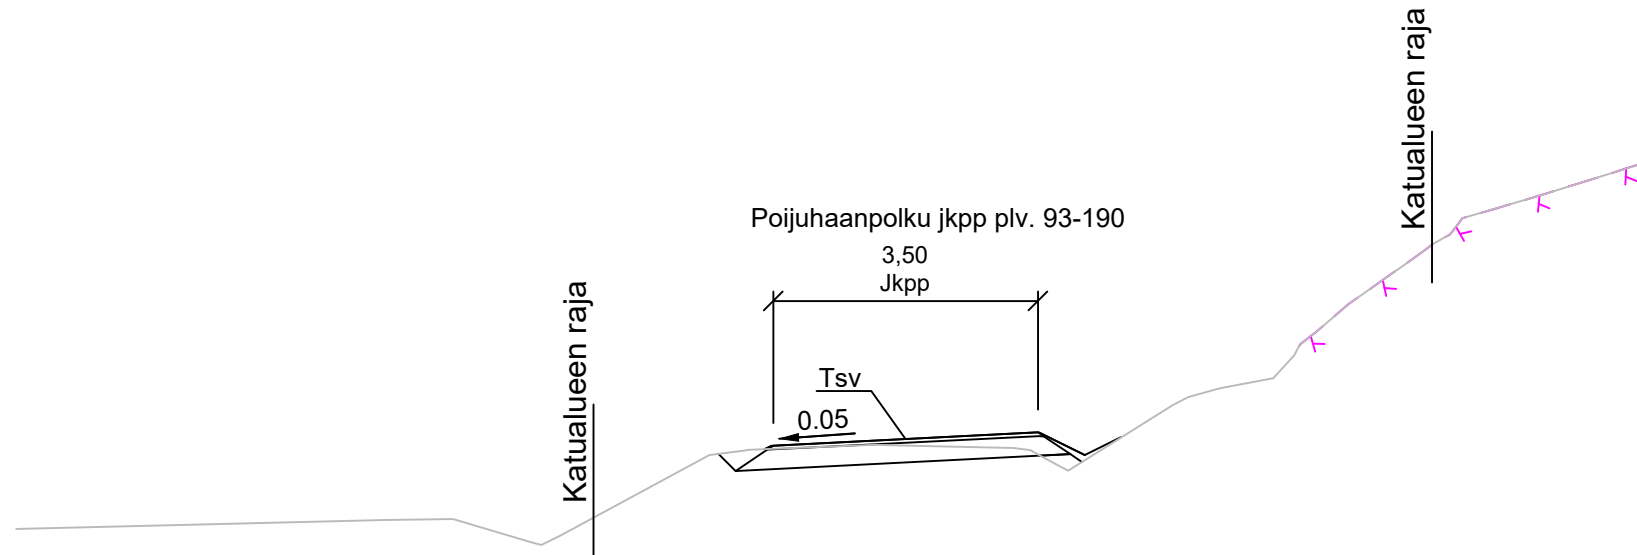
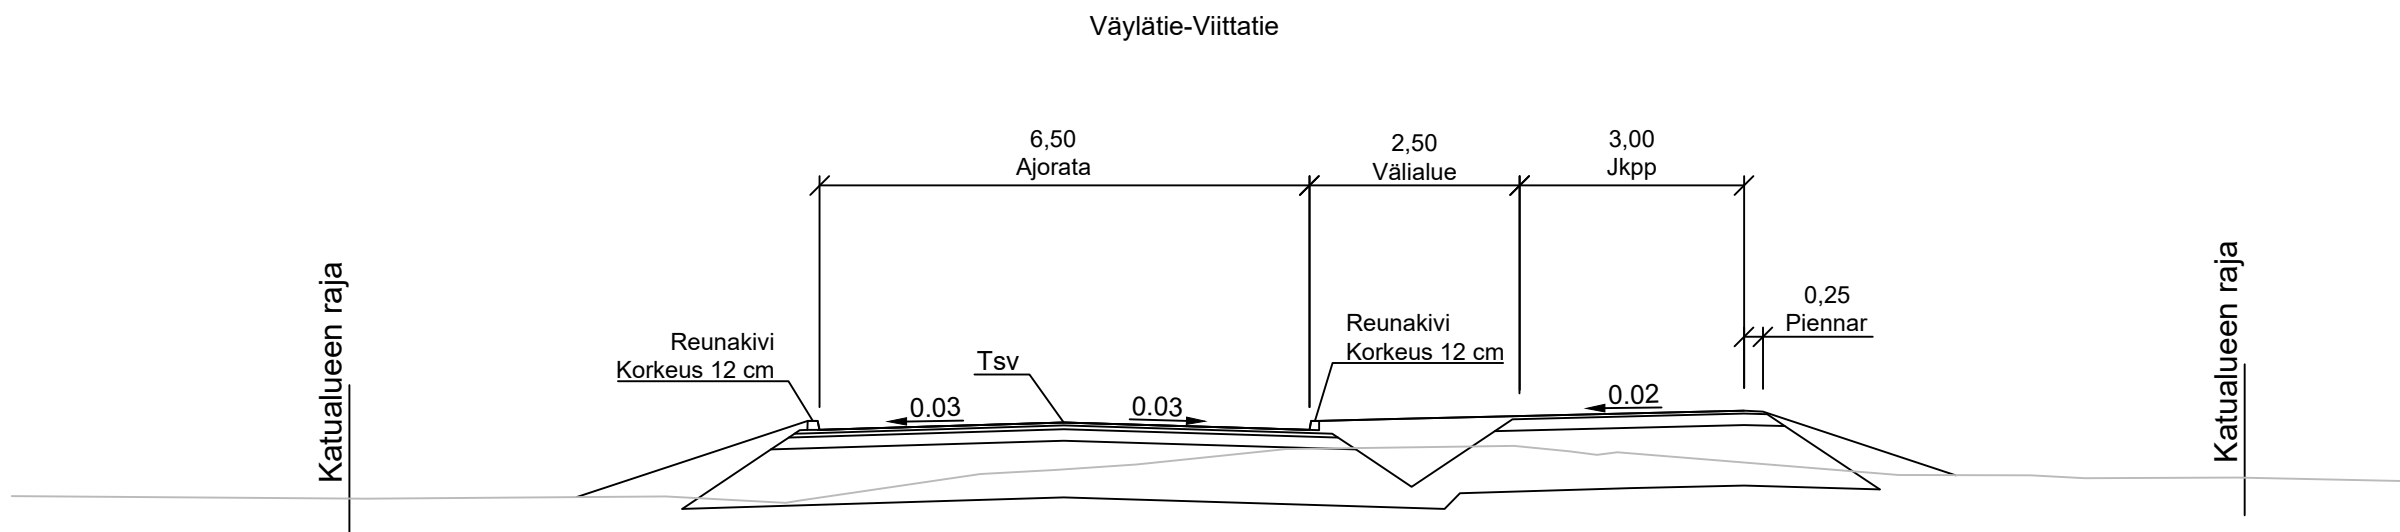
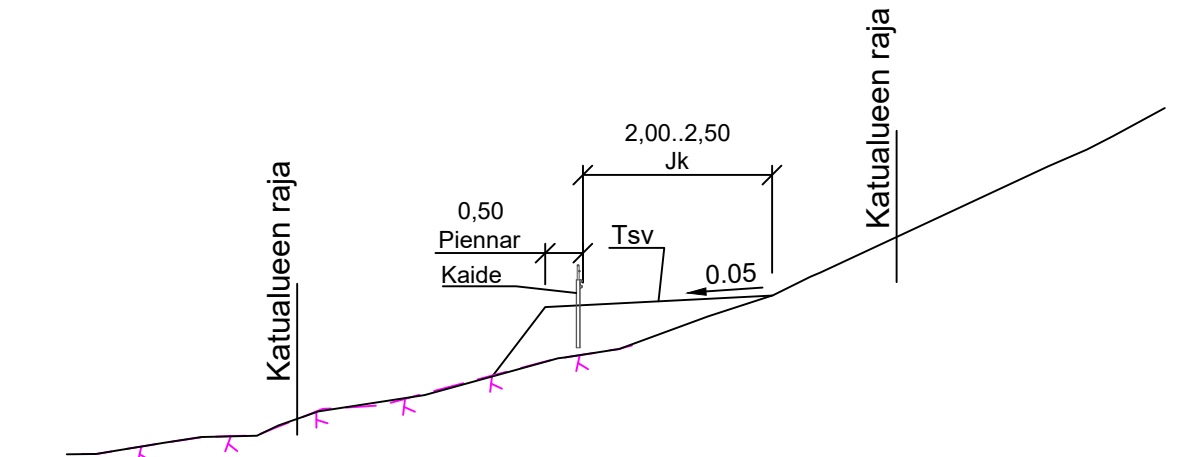
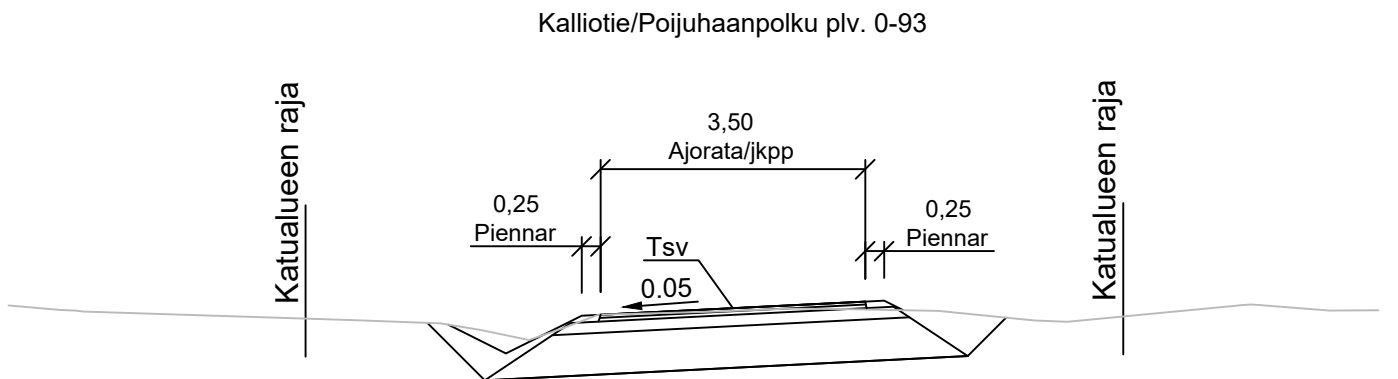
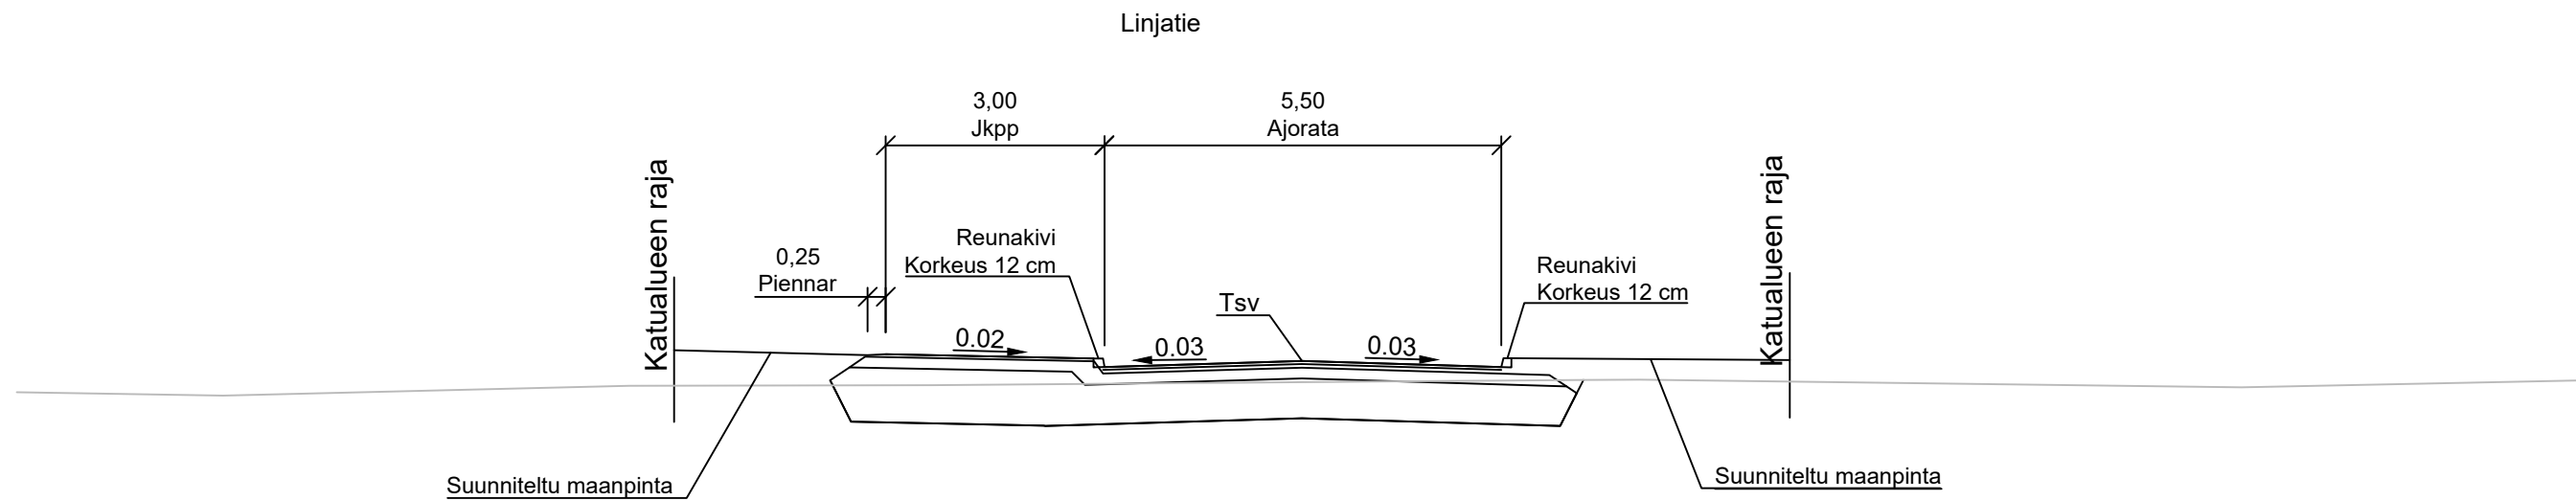
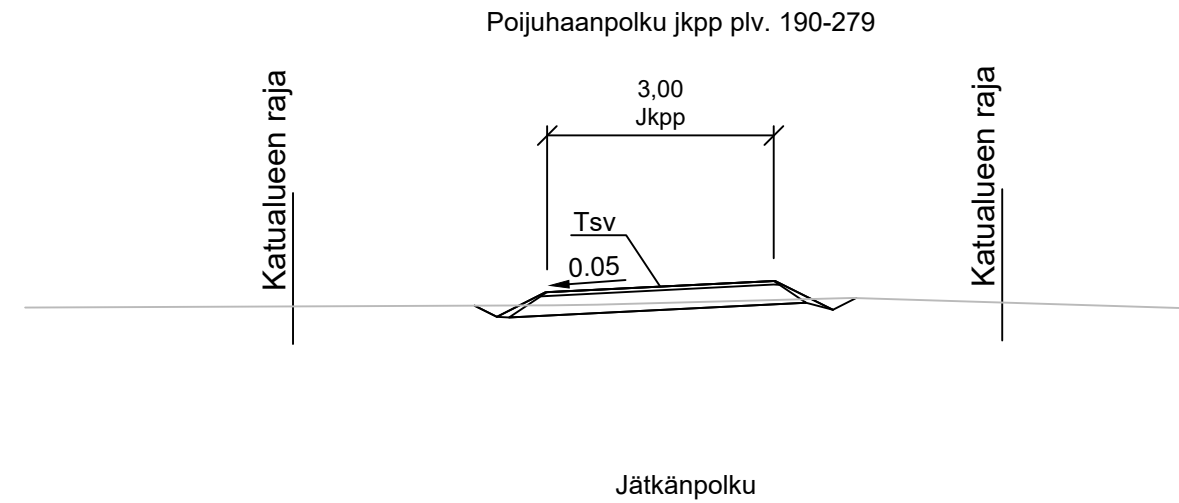
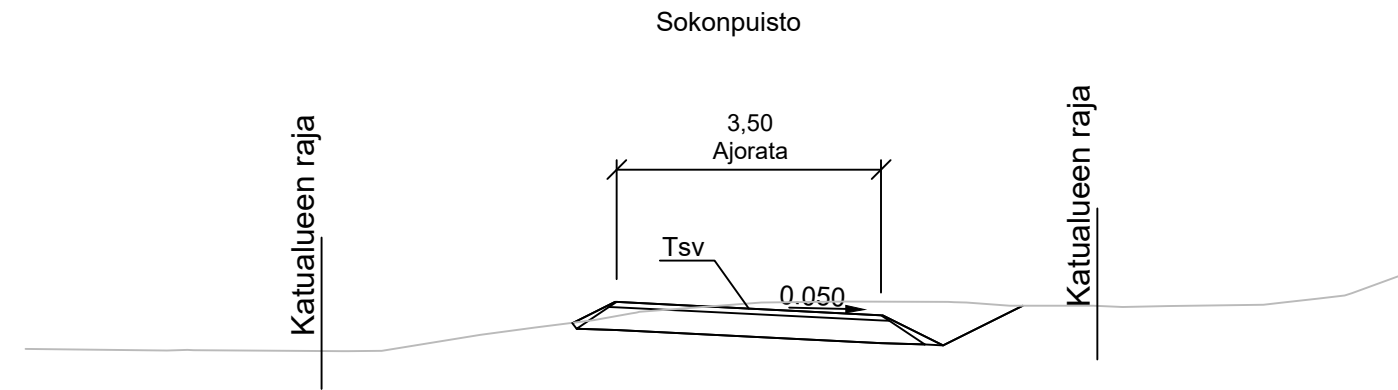


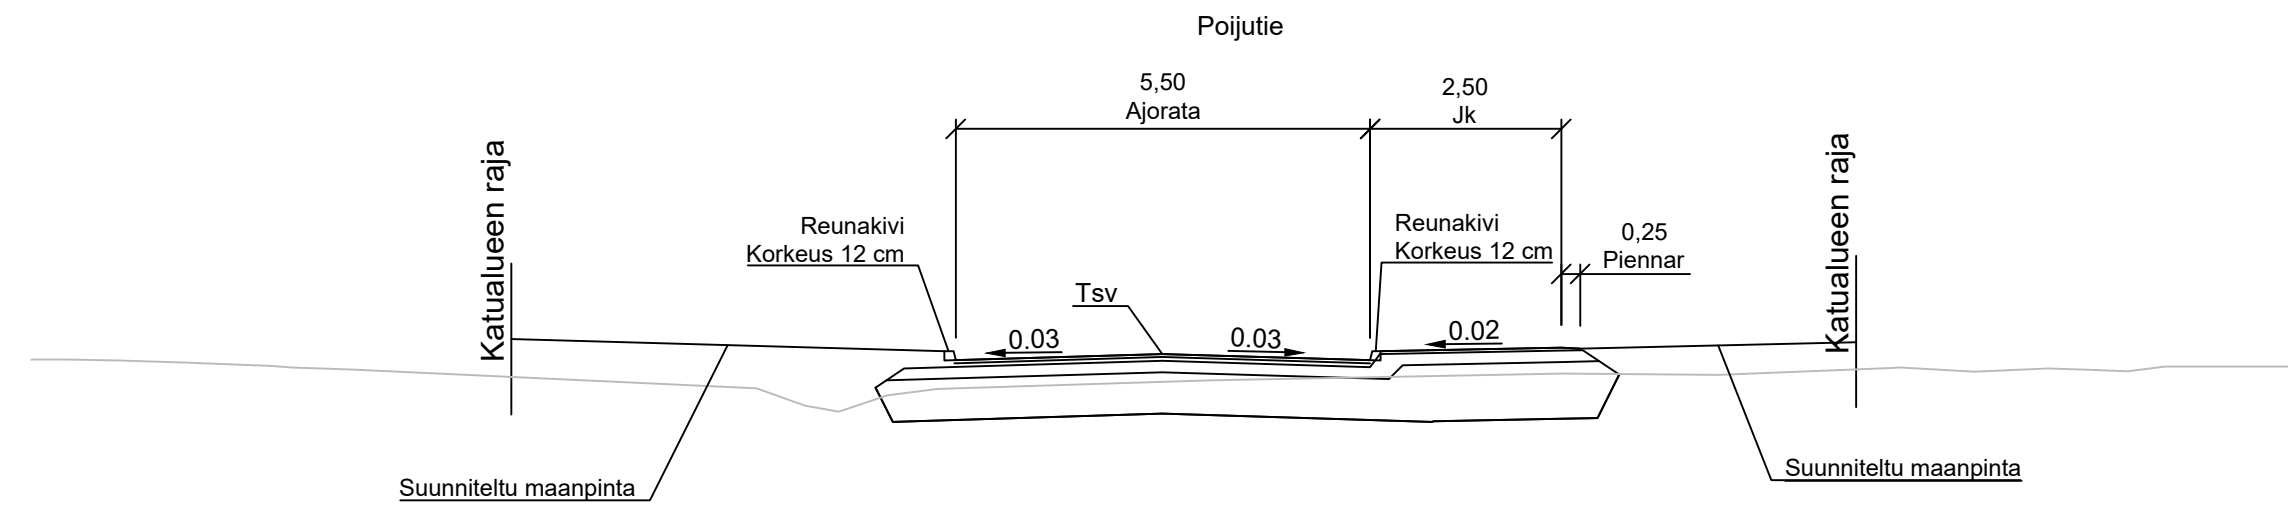

Merkki	Muutos		Pvm	Suunn.	Tark.
Hankkeen nimi					
Porhonkallion asemakaava-alue					
Piirustuksen sisältö					
Katusuunnitelma, tyyppipoikkileikkaus					
DESTIA A COLAS COMPANY			Naantali* Naantalin kaupunki		
Pvm	Suunn.	Emilia Setälä	Pvm	Tark.	
31.5.2023	Proj.pääll.	Eija Rantala		Hyv.	
Koordinaattijärjestelmä GK23 Korkeusjärjestelmä N2000			Mittakaava 1:100	Piir.nro 2-04	