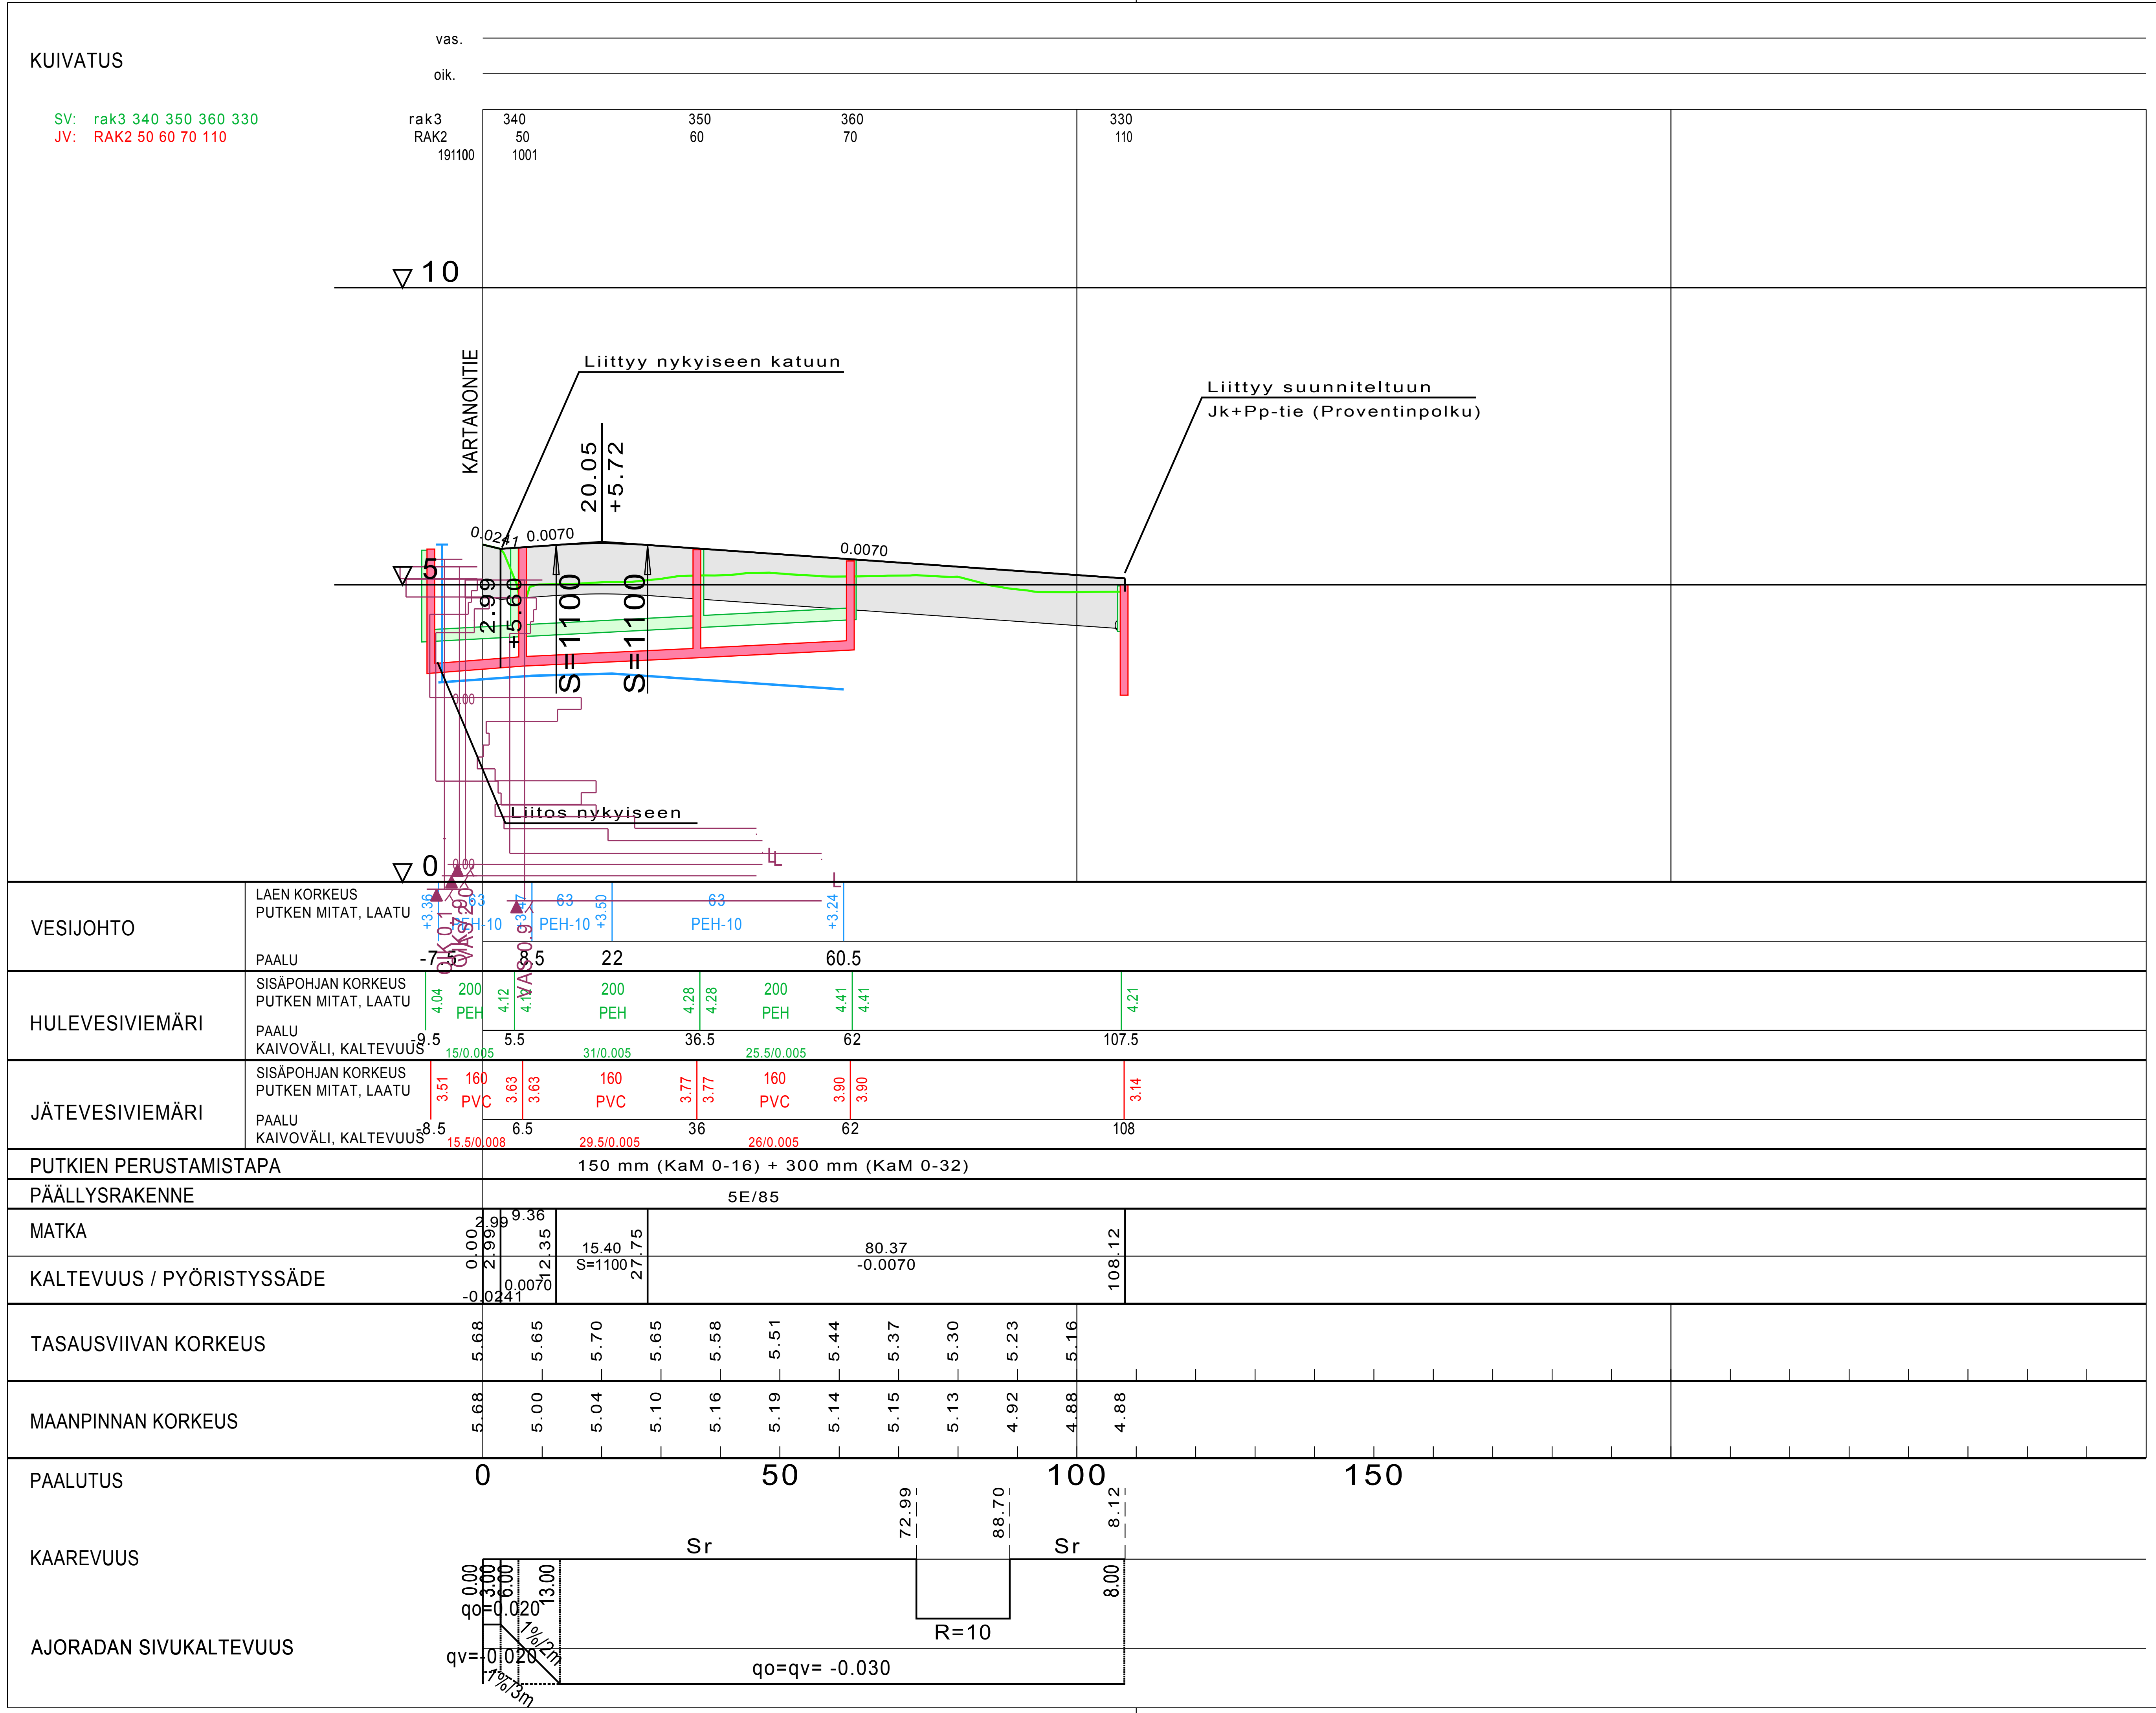

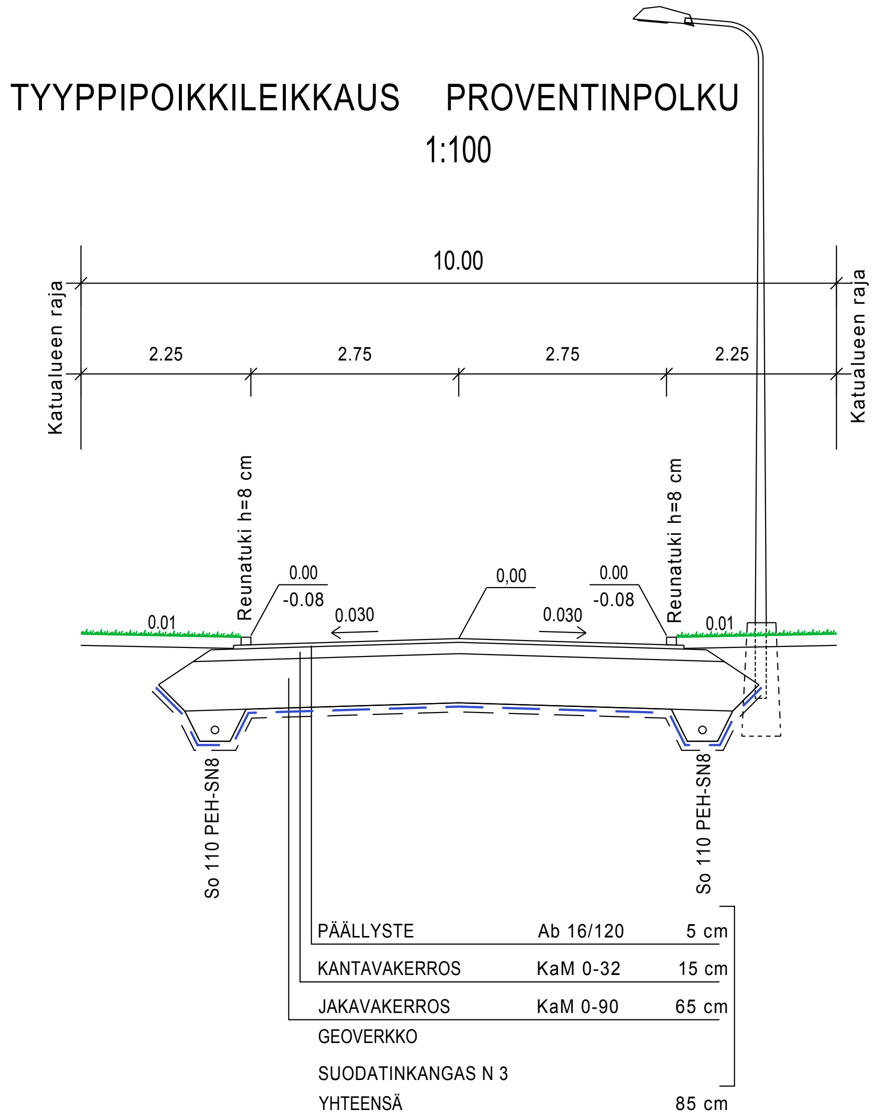

Koordinaattijärjestelmä ETRS-GK23	Korkeusjärjestelmä N2000
RAKENNUSKOHTEEN NIMI JA OSOITE: NAANTALIN KAUPUNKI, Soinisten alueen kt, - Proventinpolku, plv. 0-108	PIIRUSTUKSEN SISÄLTÖ: Pituusleikkaus 1:1000/1:100; Tyyppipoikkileikkaus 1:100 (MITTAKAAVA)
SWECO Sustainable engineering and design; SUUNN. fisile; PIIRT. fisile; TARK. fianry	TIEDOSTO 20602178_LEIKKAUK.dwg
Sweco Ympäristö Oy, Uudenmaankatu 19 A, 20700 TURKU * 010 2414 400; 21.1.2019	SUUNN.ALA TKA; TYÖ N:O 20602178; PIIR N:O 2.2; MUUTOS