


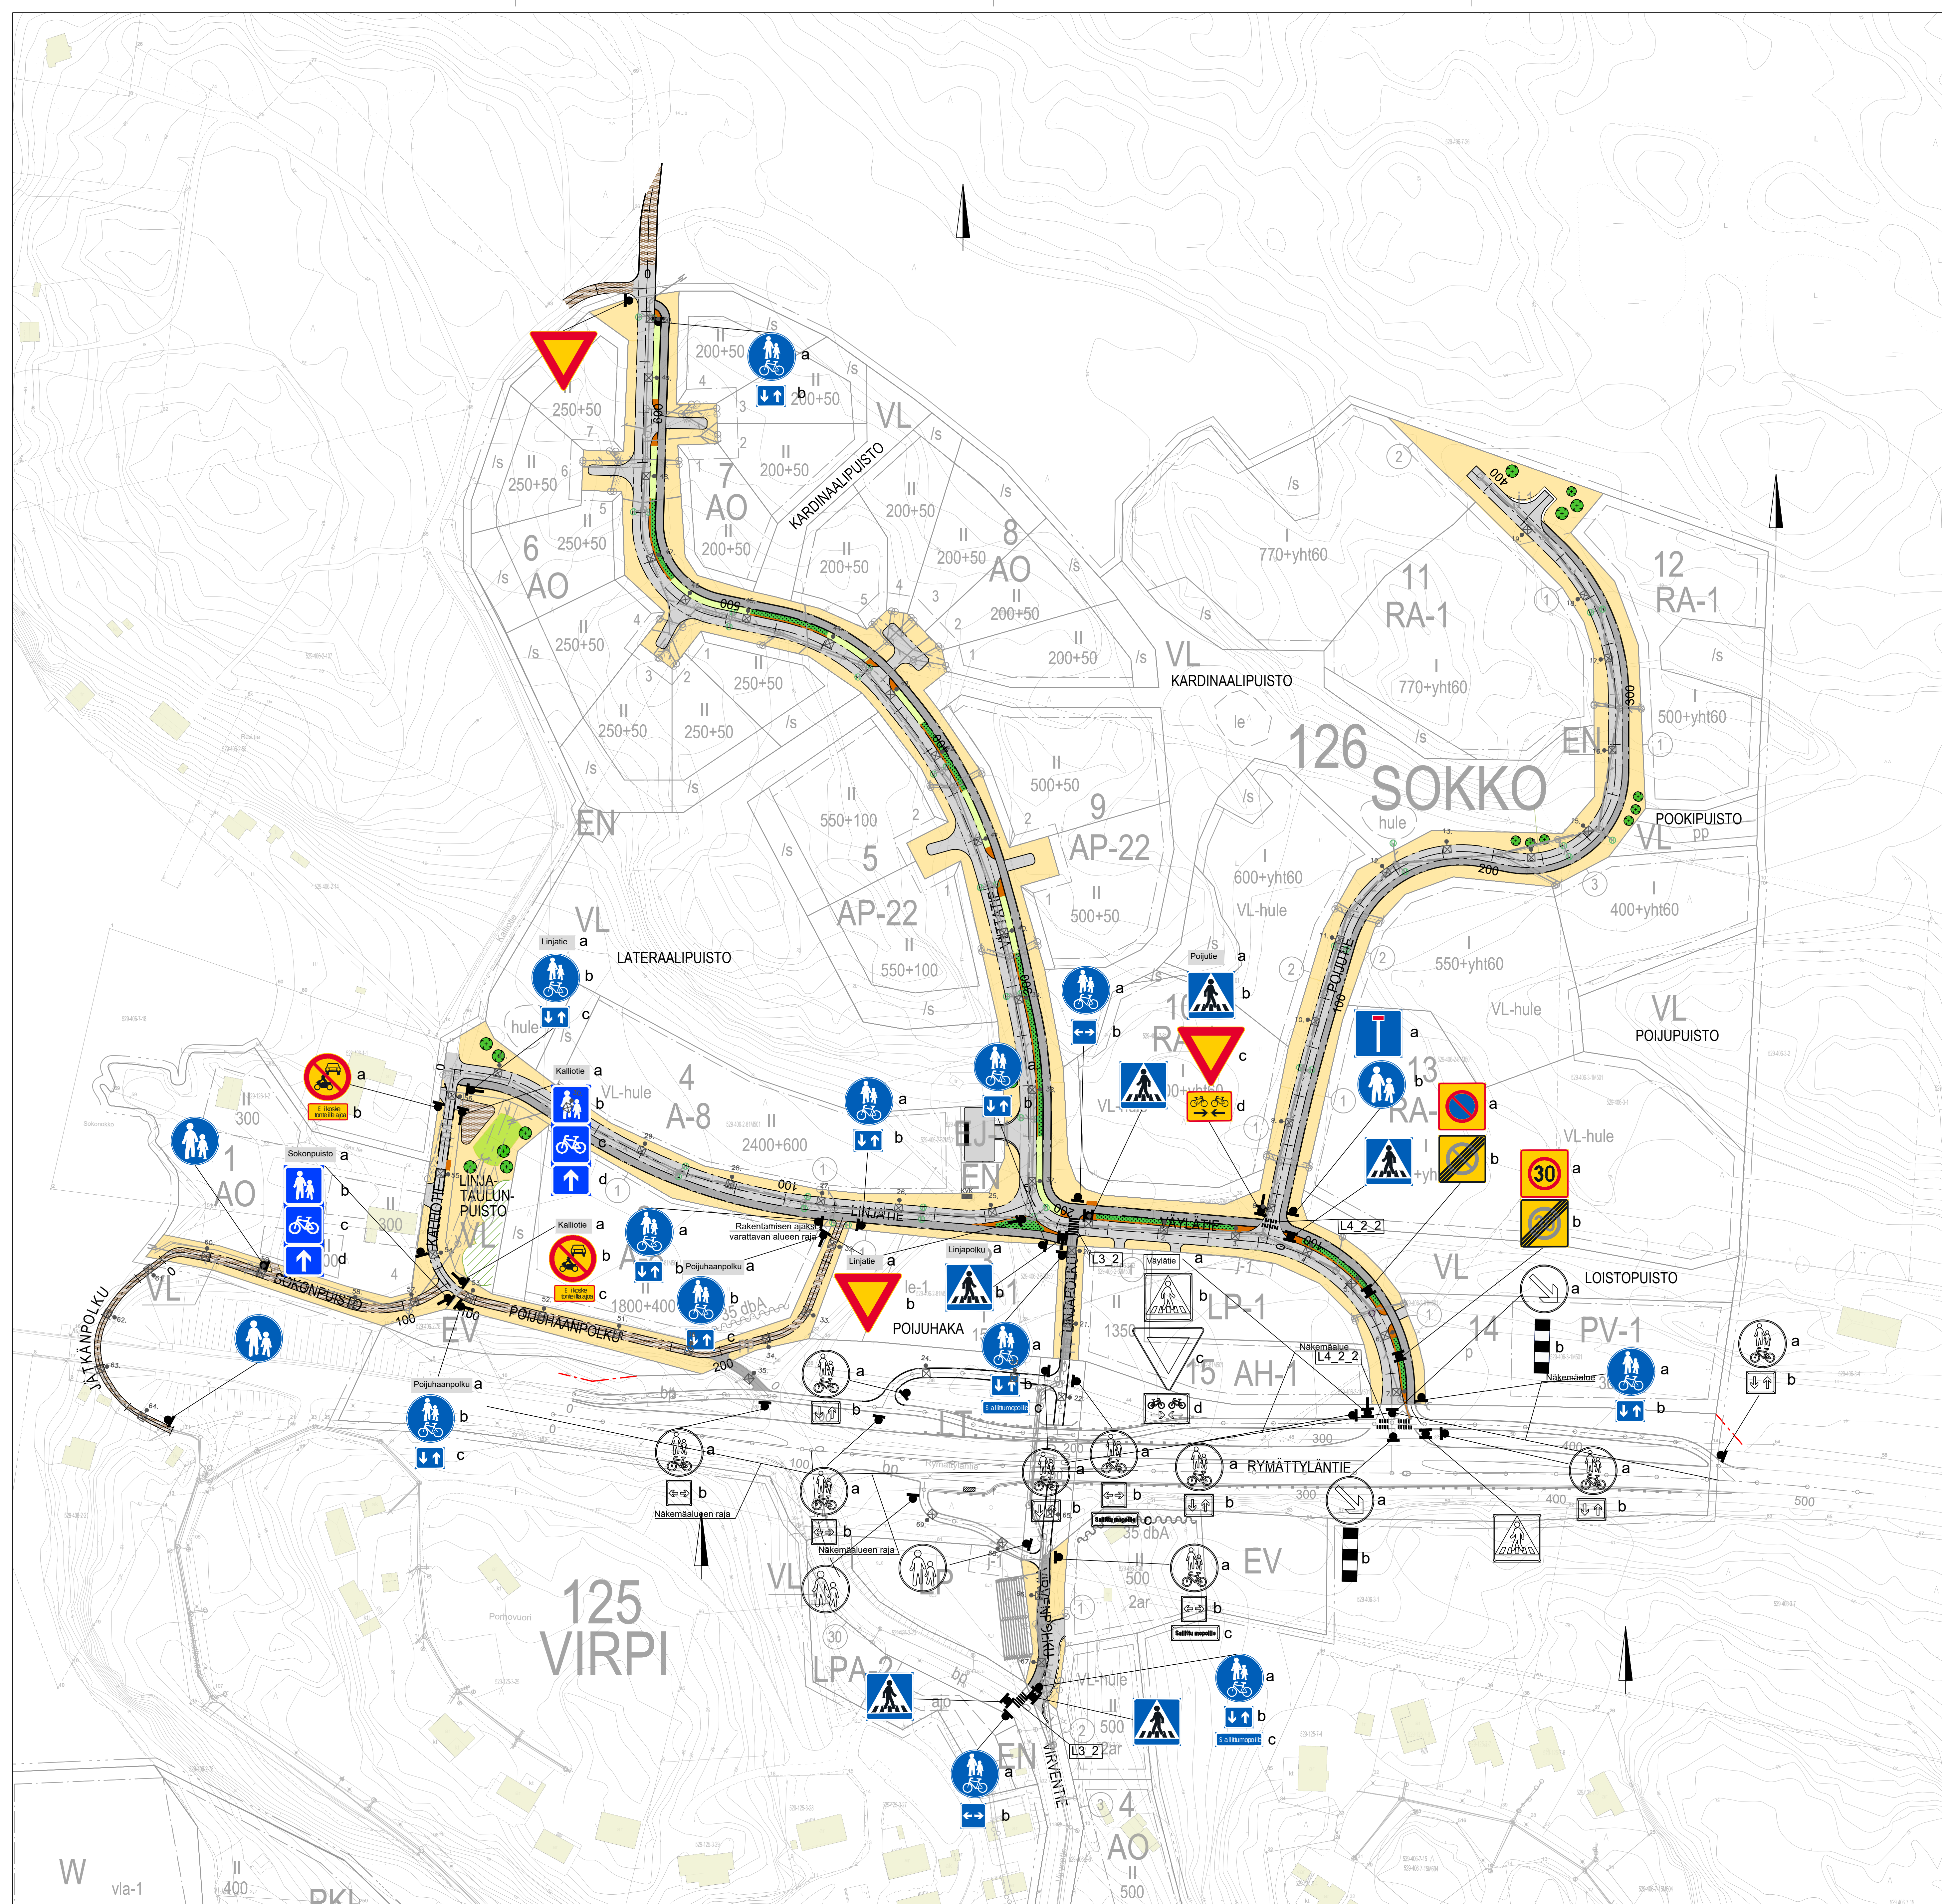

Merkki	Muutos	Pvm	Suunn.	Tark.
Hankkeen nimi				
Porhonkallion kaava-alueen katusuunnitelma				
Piirustuksen sisältö				
Liikenteenohjauskartta				
DESTIA A COLAS COMPANY				
Naantali Naantalin kaupunki				
Pvm	Suunn.	Jukka Suominen	Pvm	Tark.
31.5.2023	Proj.pääll.	Eija Rantala		
Koordinaattijärjestelmä GK23		Mittakaava		1:1000
Korkeusjärjestelmä N2000		Pir.nro		3-01