



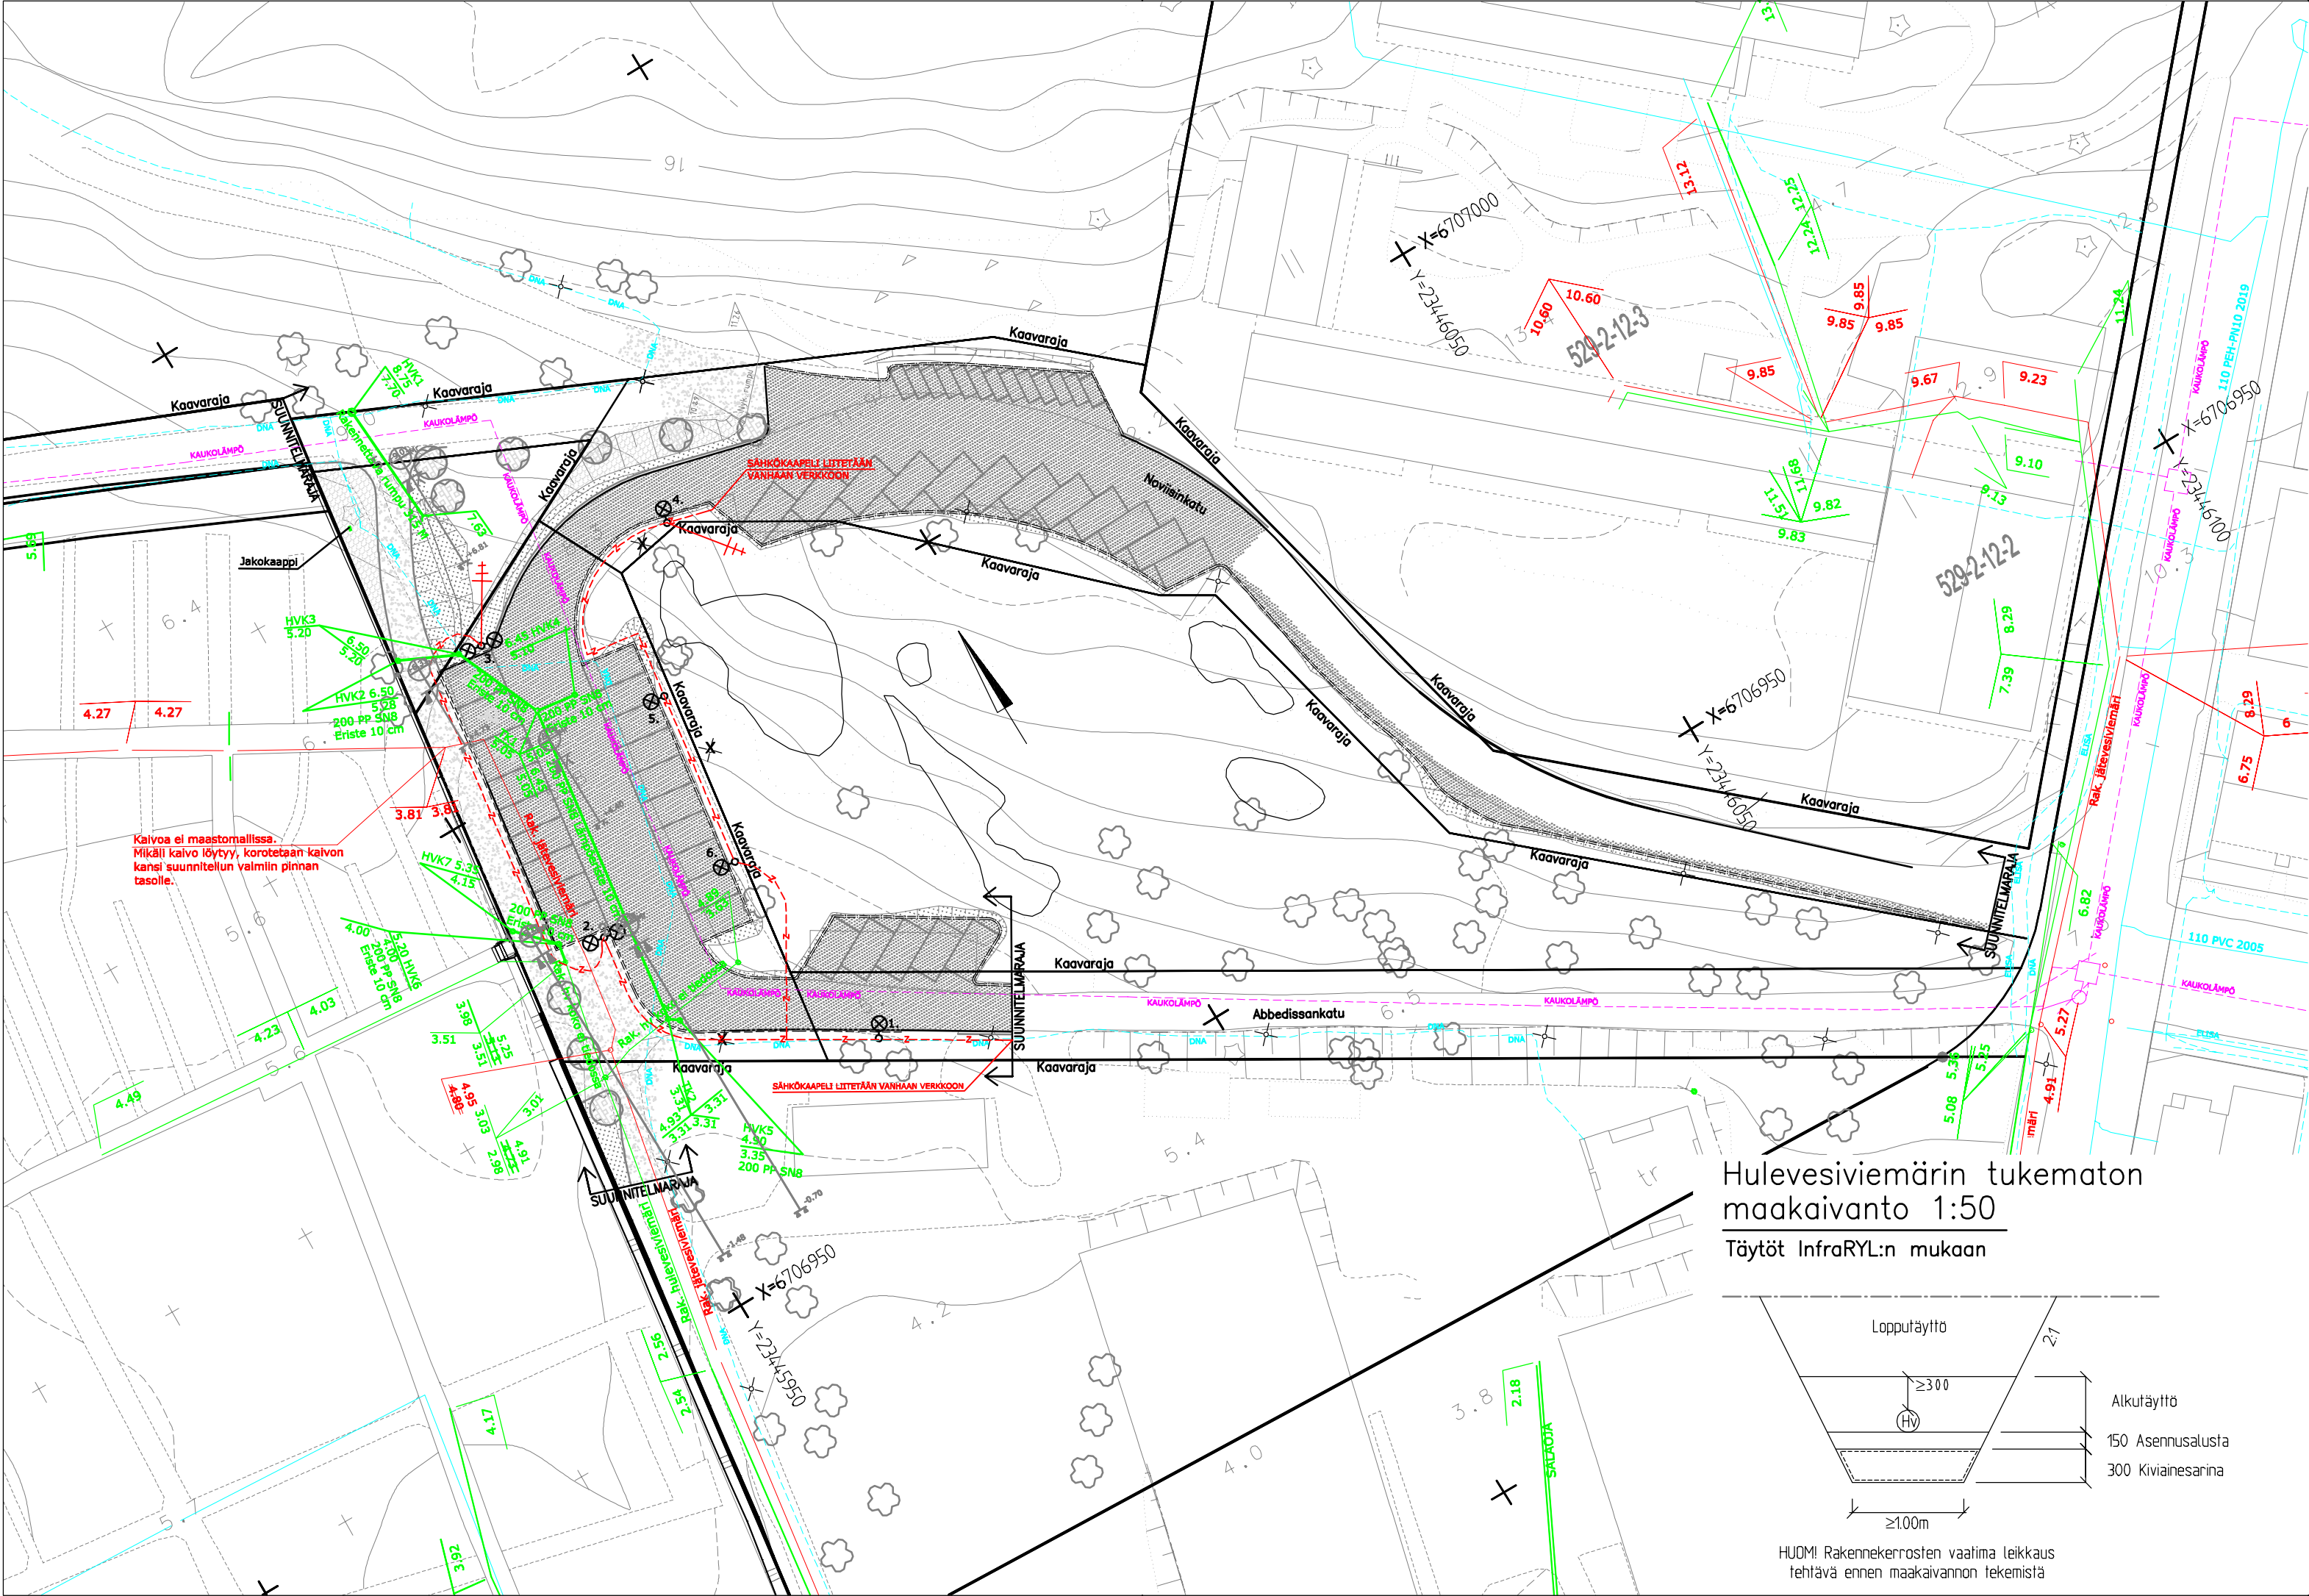

Hulevesiviemärin tukematon
maakaivanto 1:50
Töytöt InfraRYL:n mukaan

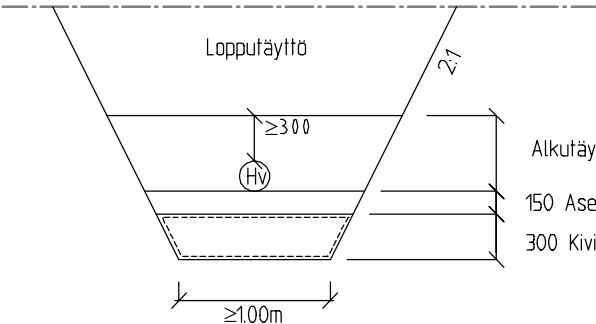

HUOM! Rakennekerrosten vaatima leikkaus tehtävä ennen maakaivannon tekemistä

- MERKINTÖJEN SELITYKSET:
- Rakennettava hulevesikaivo ritiläkannella
 - Rakennettava hulevesiviemäri ja tarkastuskaivo
 - Nykyinen säilytettävä hulevesiviemäri ja -kaivo
 - Nykyinen säilytettävä jätevesiviemäri ja -kaivo
 - Nykyinen säilytettävä vesijohto
 - Nykyinen säilytettävä katuvalaisin
 - Nykyinen poistettava katuvalaisin
 - Uusi katuvalaisin
 - Uusi katuvalaistuksen sähkökaapeli
 - Nykyinen säilytettävä kaukolämpölinja
 - Nykyinen säilytettävä DNA:n kaapeli
 - Nykyinen säilytettävä Elisa:n kaapeli

HUOM!
Alueella sijaitsee nykyisiä valaistuksen sähkökaapeleita, joiden sijainti ei ole suunnittelijan tiedossa eikä niitä ole esitetty suunnitelmissa.

MUUTOS TAI TÄYDENNYS PÄIVÄYS NIMI LUKUM. TUNNUS

NAANTALIN KAUPUNKI

YMPÄRISTÖVIRASTO
YHDYSKUNTATEKNIikka

NIMI JA TARKENNE

Noviisinkatu - Abbedissankatu
Pysäköintialue
Naantali

AIHE JA LAJI

Vesihuoltosuunnitelmakartta
Kaapelit ja kaukolämpö
Vesihuollon kaivannot

MAASTOT.	SUUNN.	PIIRT.	TARKAST.	GEOTEKN.TARKAST.	MITTAKAAVA
Naantali	JuHe	JuHe			1:500, 1:50
PÄIVÄYS		23.9.2020			PIIR.NRO
					—

LINNANKATU 3 a B
20100 TURKU
PUH 020 755 6940

1510055389.3