


Rakennettavat osuudet
punaisella katkoviivalla



7.1.2020

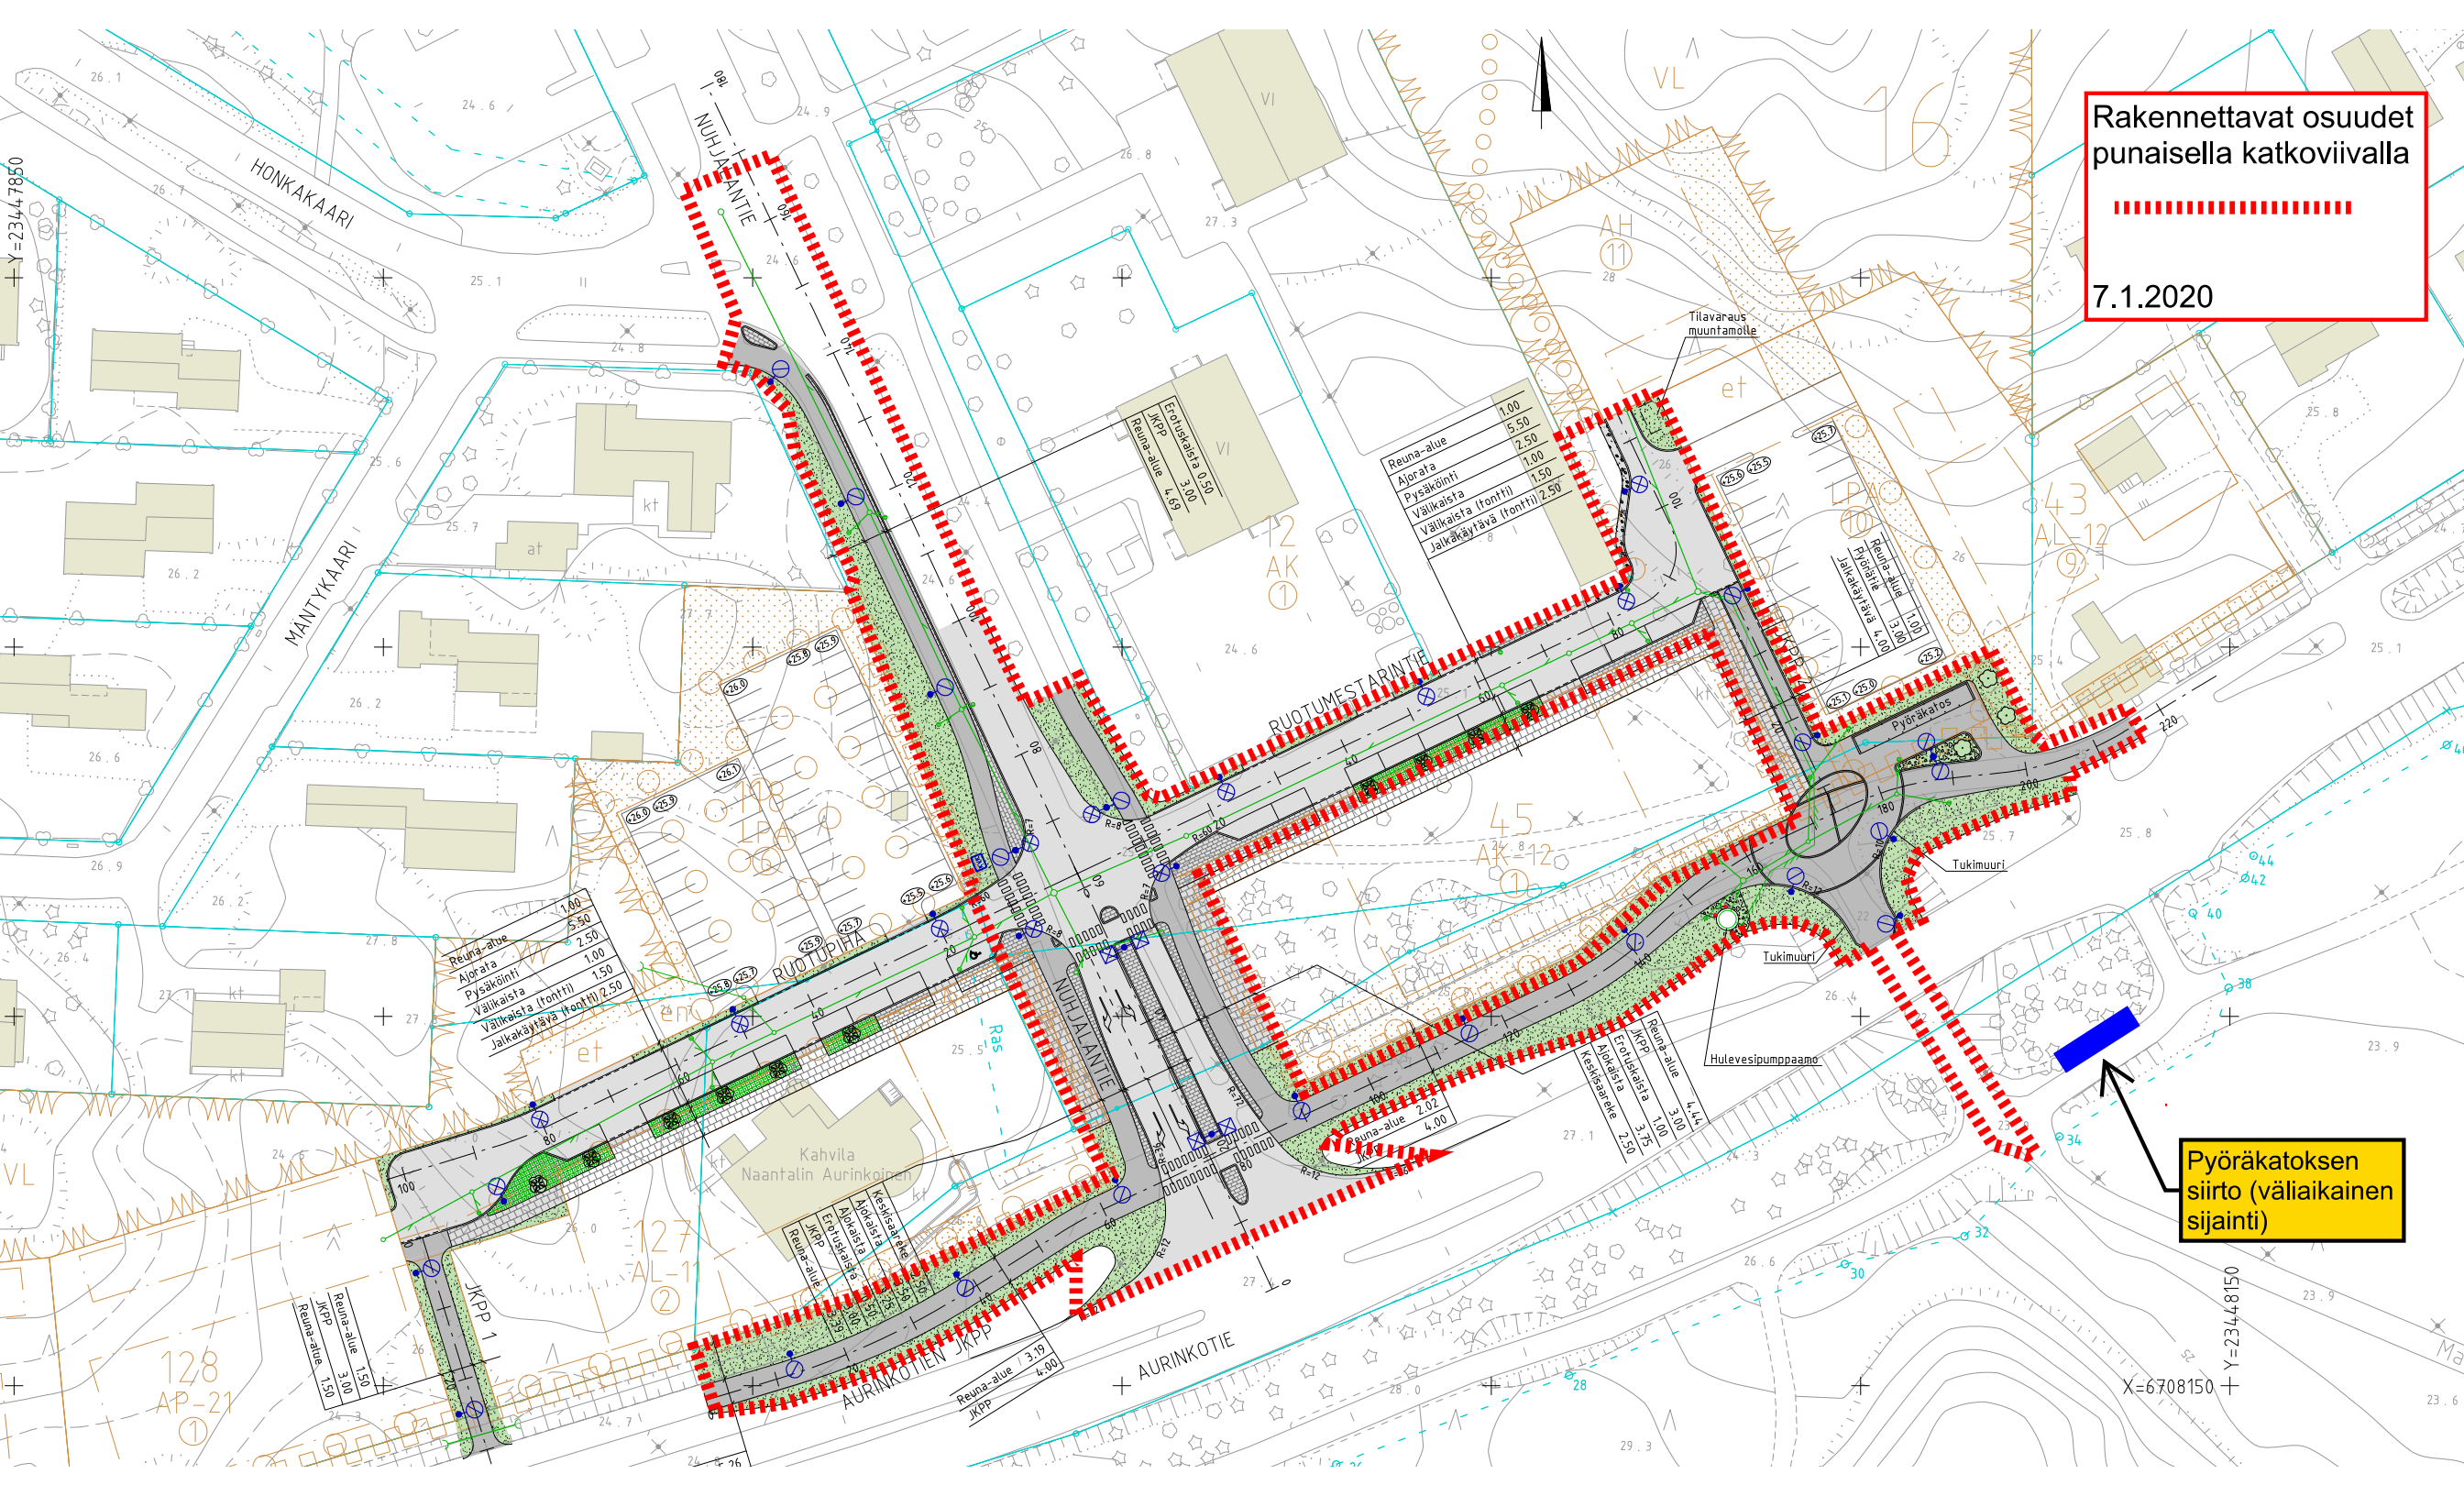

Reuna-alue	1,00
Pysäköinti	2,50
Välkäraita	1,00
Välkäkäytävä (fontti)	1,50
Jalkakäytävä (fontti)	2,50




Pyöräkatoksen
siirto (väliaikainen
sijainti)



X=6708150
Y=23448150