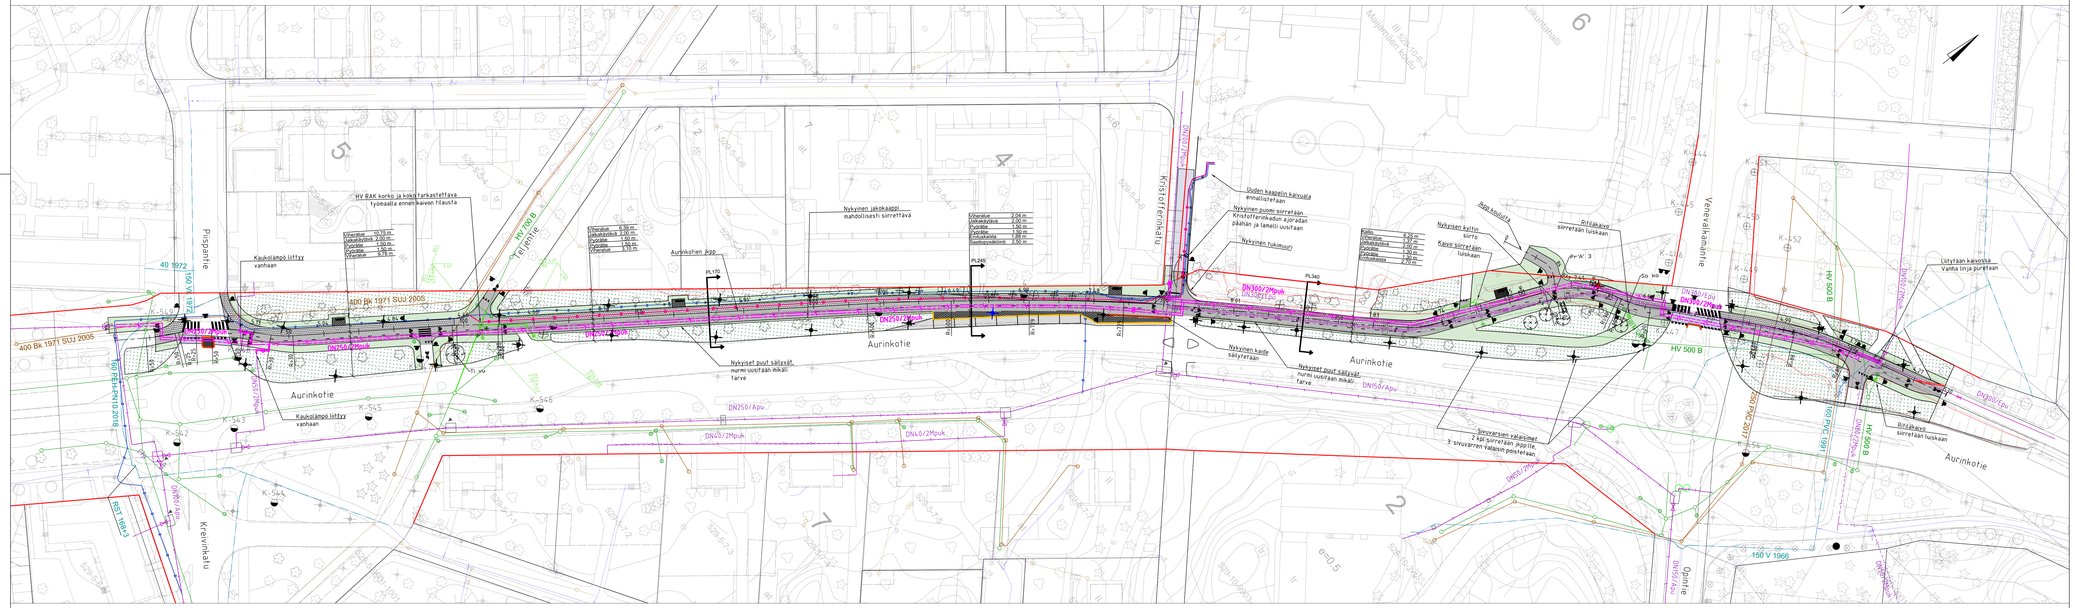
Aurinkotie
Pispanlie
Kreivinkatu
Kirkkotiertie
Vanhavalkamantie
Ojapolutie
Opintie
Kaasmemen koulu
Kalunkuntaali
HV 500 B
HV 78 B
Tajantie
400 Bk 1971 SUJ 2005
150 PE-HD/NU 2018
150 V 1966
RST 1983
Kaukolämpö liittyy vanhaan
HV BAK korko ja kiilat tarkastettava. Tyhjaadilä eroteikaivon tilaukse
Kiinteistöt 10.19 m
Jalkakäytävä 2.00 m
Pyörätie 1.50 m
Pyörätie 1.50 m
Ajorata 9.75 m
Kiinteistöt 3.50 m
Jalkakäytävä 2.00 m
Pyörätie 1.50 m
Pyörätie 1.50 m
Ajorata 9.75 m
Nykyinen jalkakäytävä, mahdollisesti siirrettävä
Aurinkotien jkpp
Nykyiset puut säilyvät, nurmi uusittaan mikäli tarve
Kiinteistöt 2.50 m
Jalkakäytävä 2.00 m
Pyörätie 1.50 m
Pyörätie 1.50 m
Ajorata 9.75 m
Kiinteistöt 3.50 m
Jalkakäytävä 2.00 m
Pyörätie 1.50 m
Pyörätie 1.50 m
Ajorata 9.75 m
Uuden kaapelin kaivuulla ennallistetaan
Nykyinen puomi siirretään. Kiristuttenkadun ajoratan päähän ja lamelli uusitaan
Nykyinen fukimuuri
Nykyinen kaide säilytetään
Nykyiset puut säilyvät, nurmi uusittaan mikäli tarve
Sinisyrjänen valaisimet 2 kpl siirretään jkpp:ille, 3 siivoyrjänen valaisin poistetaan
Nykyinen kaide siirretään
Nykyinen kyltin siirto
Kaivo siirretään luiskaan
Bitsjäkaivo siirretään luiskaan
Liitytään kaivossa. Vanha linja puretaan
Bitsjäkaivo siirretään luiskaan
Nykyiset puut säilyvät, nurmi uusittaan mikäli tarve
DN250/Apu
DN40/2Mpuk
DN50/Apu
DN40/2Mpuk
DN50/Apu
DN40/2Mpuk
DN50