
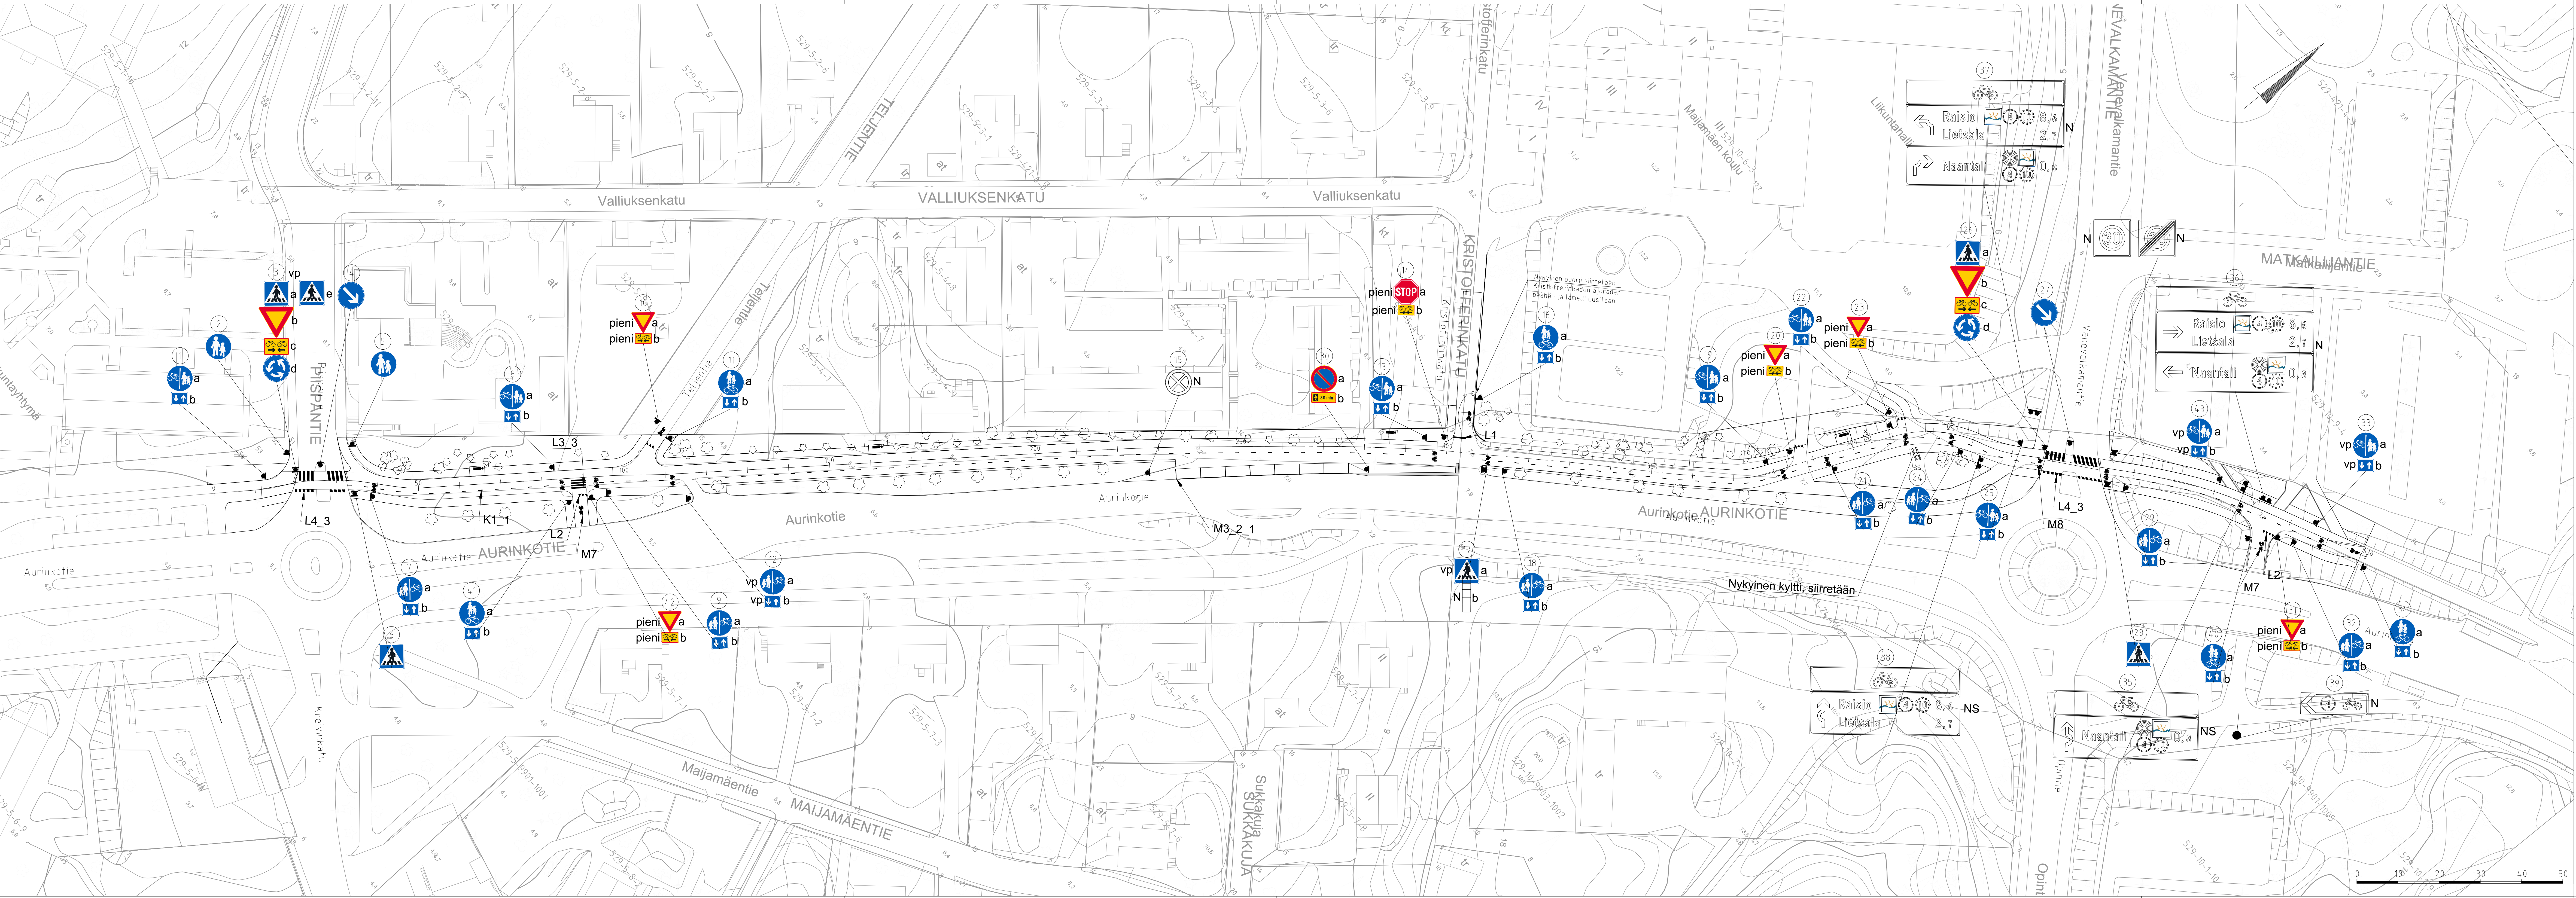


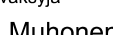

N Nykyinen, säilytetään
NS Nykyinen, siirretään

Kohde Aurinkotien jkpp Naantalin kaupunki			Piirustuksen sisältö Liikenteenohjaussuunnitelma		Mittakaavat 1:500
Rakennussuunnitelma					
Suunnittelija T.Liljeblad		Tarkastaja W.Tuomola	Päiväys 09.10.2025		Tasokoordinaatisto / Korkeusjärjestelmä ETRS-GK23 / N2000
Hyväksyjä A. Muhonen		Työnnumero 101021713-011			Lehti
 AFRY		AFRY Finland Oy Johanna Herttunen piirustaja 21 20100 Turku Puh. 010 311 etunimi.suunni@afry.com		Suunnitelma	
		TKA		Piirustuksen numero 103	
				Muutos	