

Lundén
Architecture
Company


Lundén Architecture Company
Siltasaarenkatu 18-20 A, 2. Kerros
00530 Helsinki, Suomi

T +358-40-521-3174
E info@lunden.co
W www.lunden.co

Kultaranta resort Hotel

Kultaranta, Naantali

03.03.2025 Viitesuunnitelma

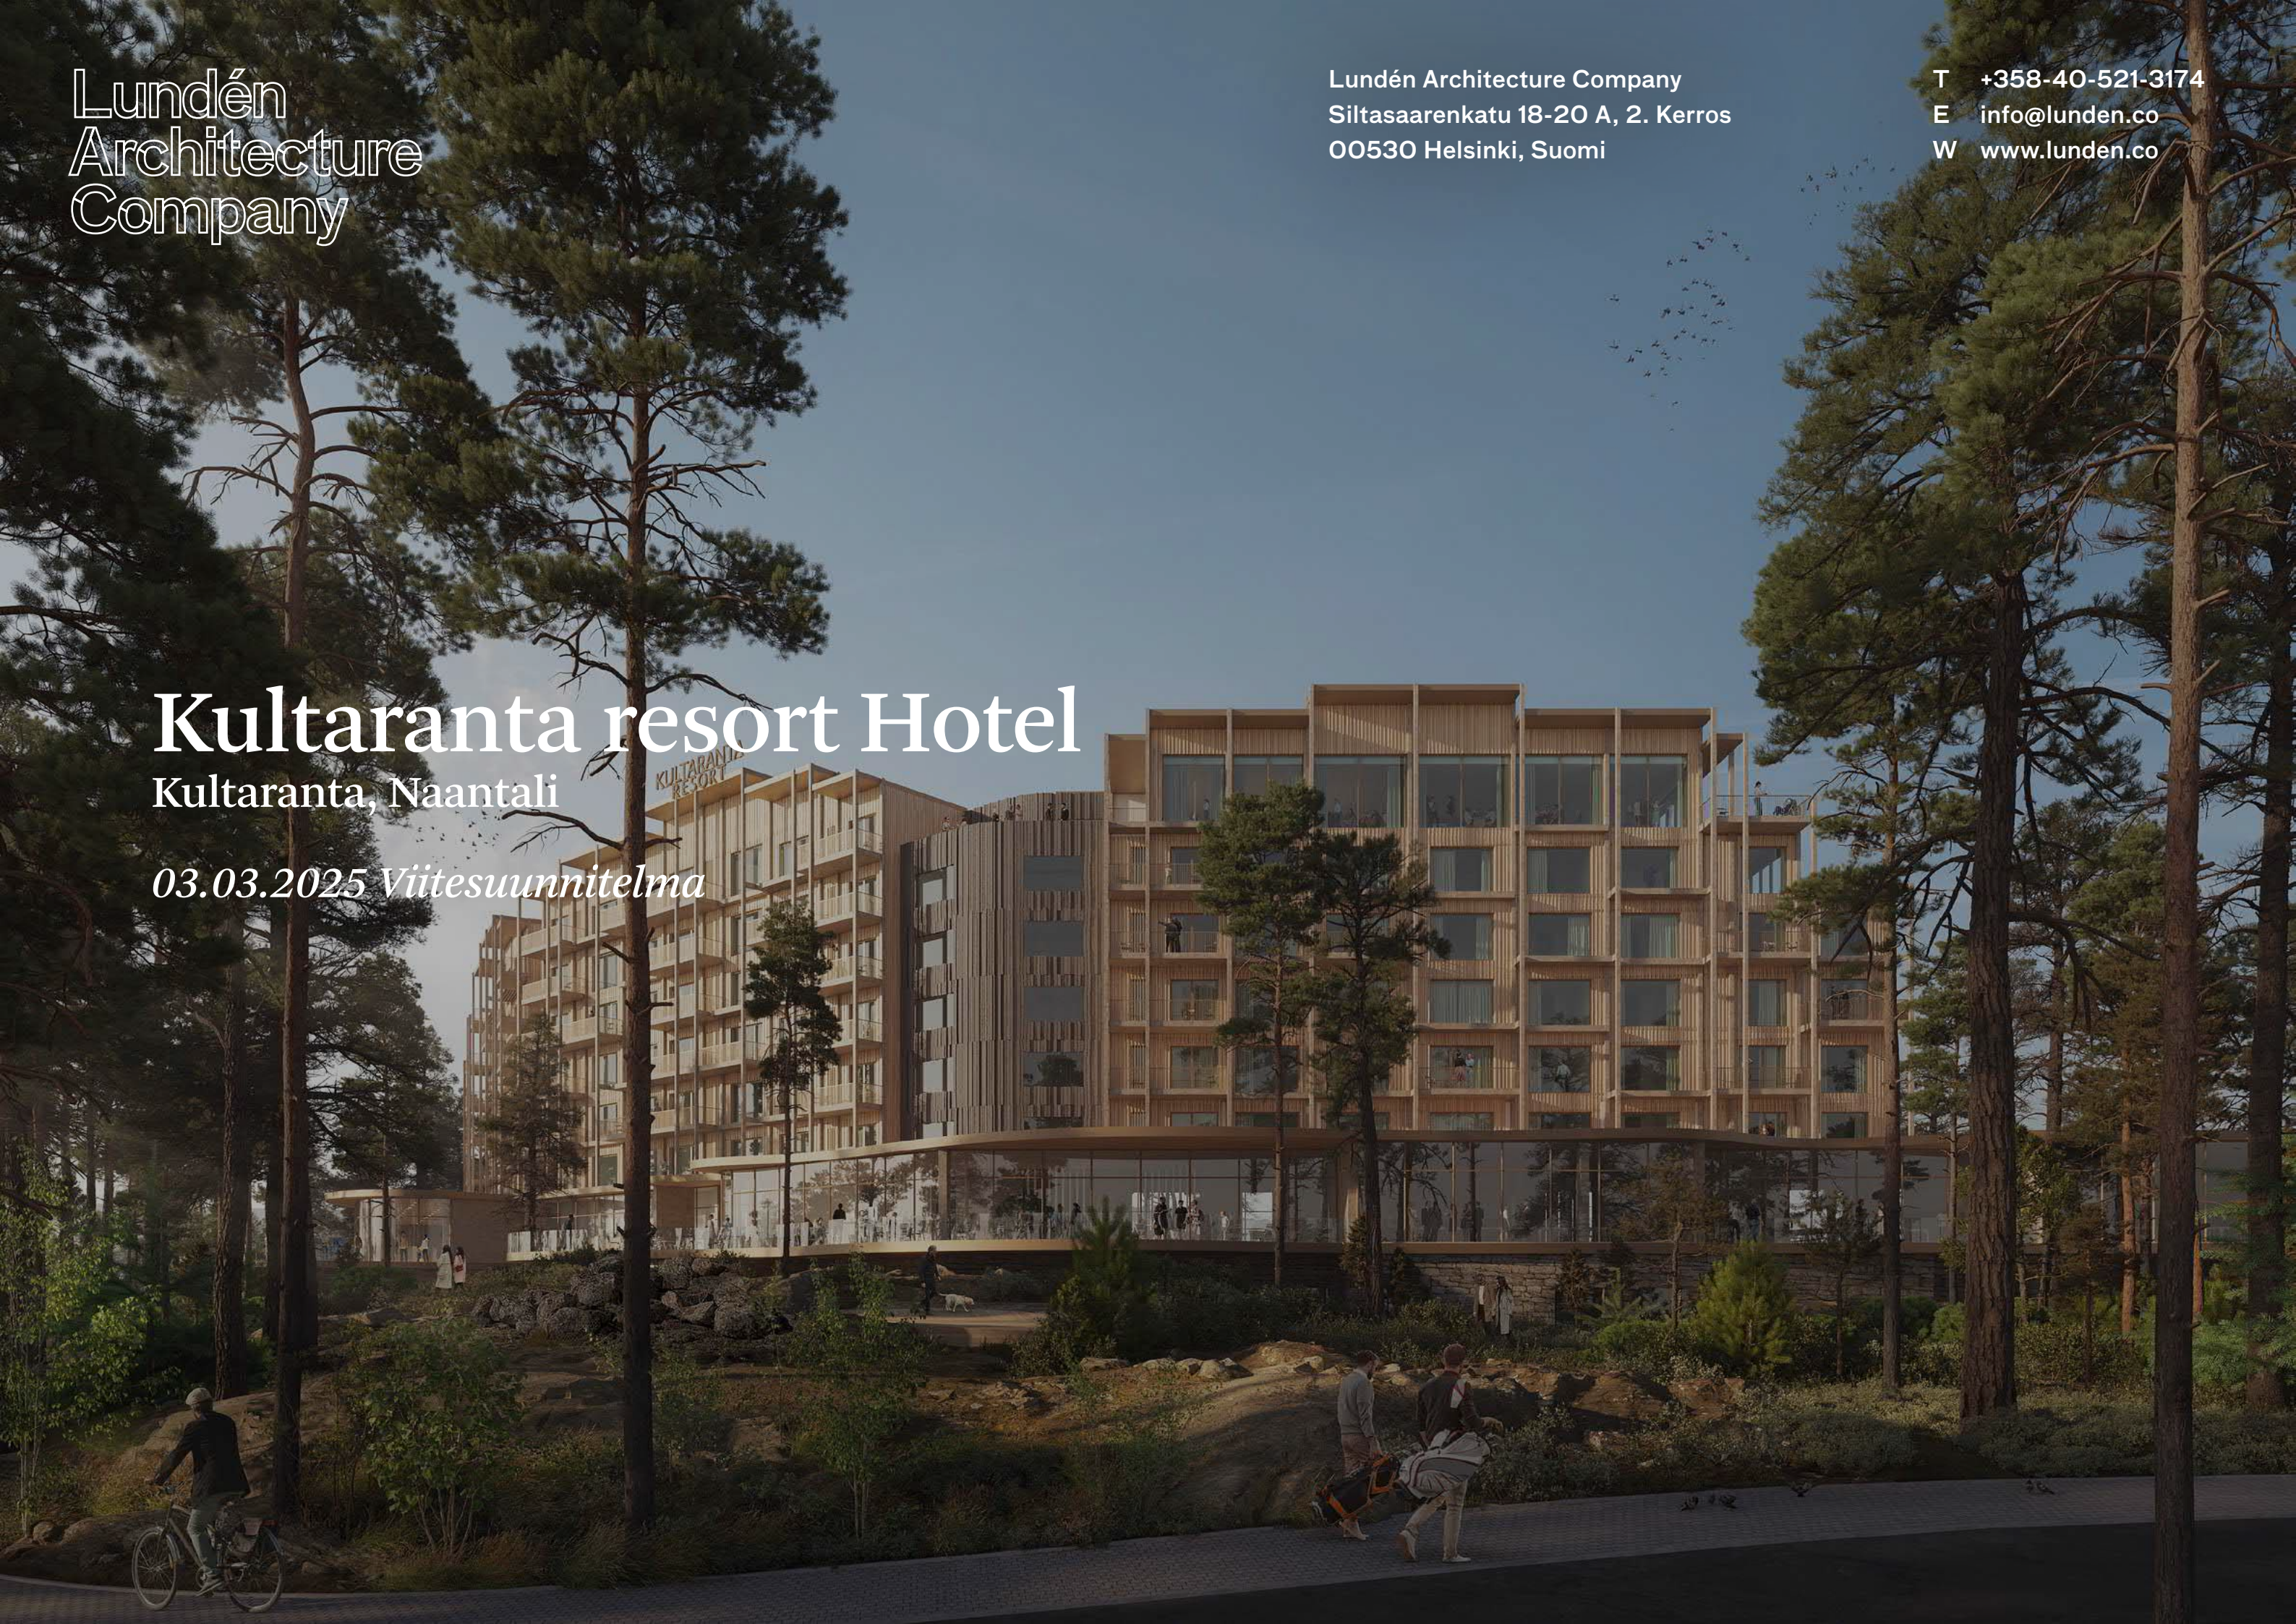

Asemapiirustus 1:500







Kylpyterassi
Palju (kylpytynnyri),
ulkoporeallas.

Kuntoterassi
Pieni ulkokuntosali.

Joogaterassi
Avoin tila. Riippu-
keinut, meditaatio ja
oleskelu.

Nuotioterassi
Nuotio, atrium, moni-
käyttö, tähtien katselu ja
tarinan kerronta.

Puumajat
Terasseja useassa tasossa, riip-
pukeinut ja hengailu.

Metsäpaviljonki
Kokkaustunnit, ulkoko-
koushuone, suojassa säältä.



Raunaisa reitti

Elämysreitti


Leikkiterassi
Ulkopelit, mölkky, keinut.
Sosiaaliset kohtaamiset.
Puurunkojen hyödyntämi-
nen.

Sisäänkäynnin terassi
Istuimet. Levähdyspaikka
portaiden varrella.

Tietoterassi
Tiedotus, tarkkailu ja
luonnosta oppiminen.





Toiminnalliset reitit

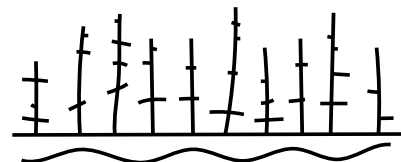

Kultaranta Resort

Leikkaukset 1:200

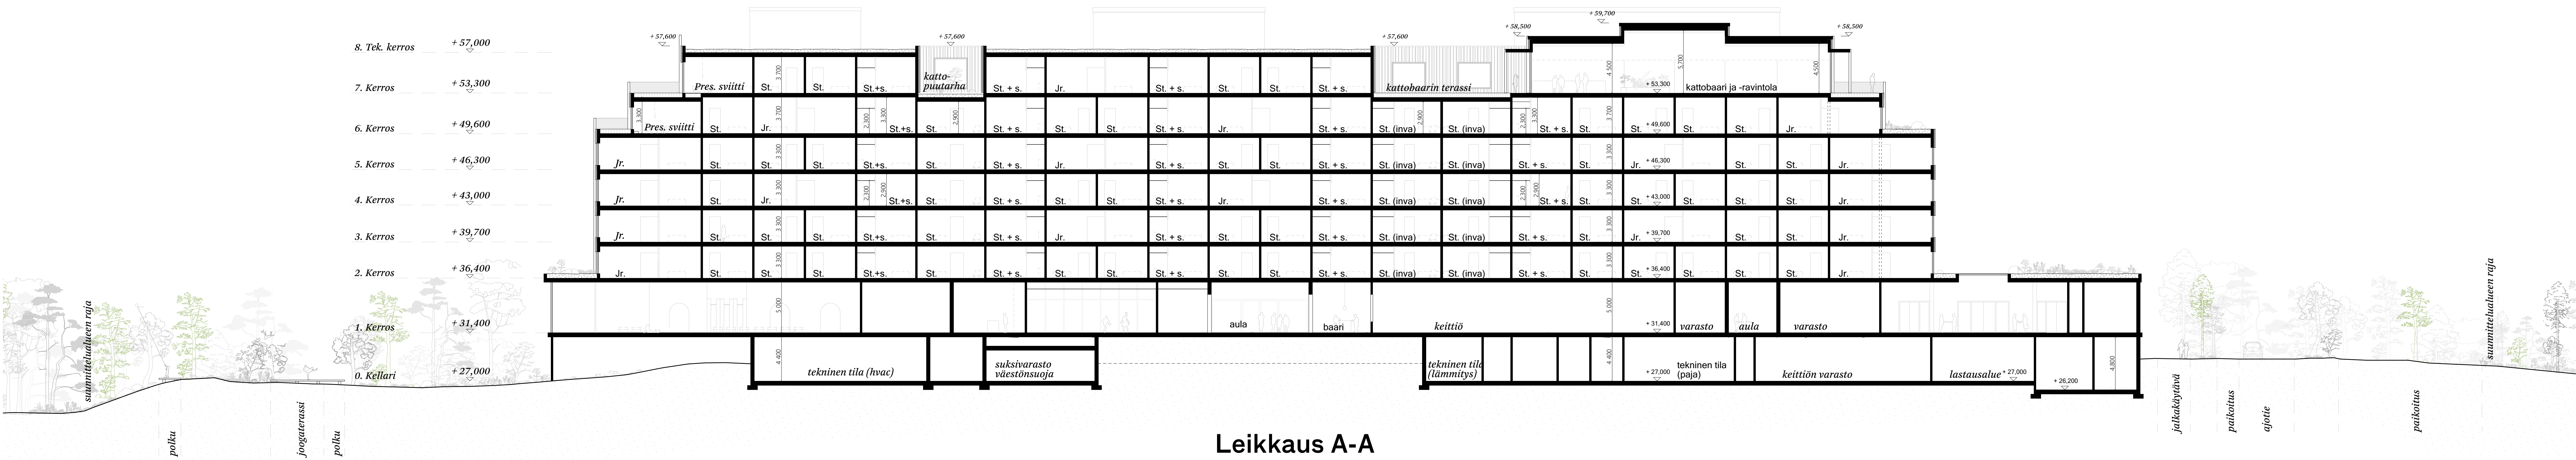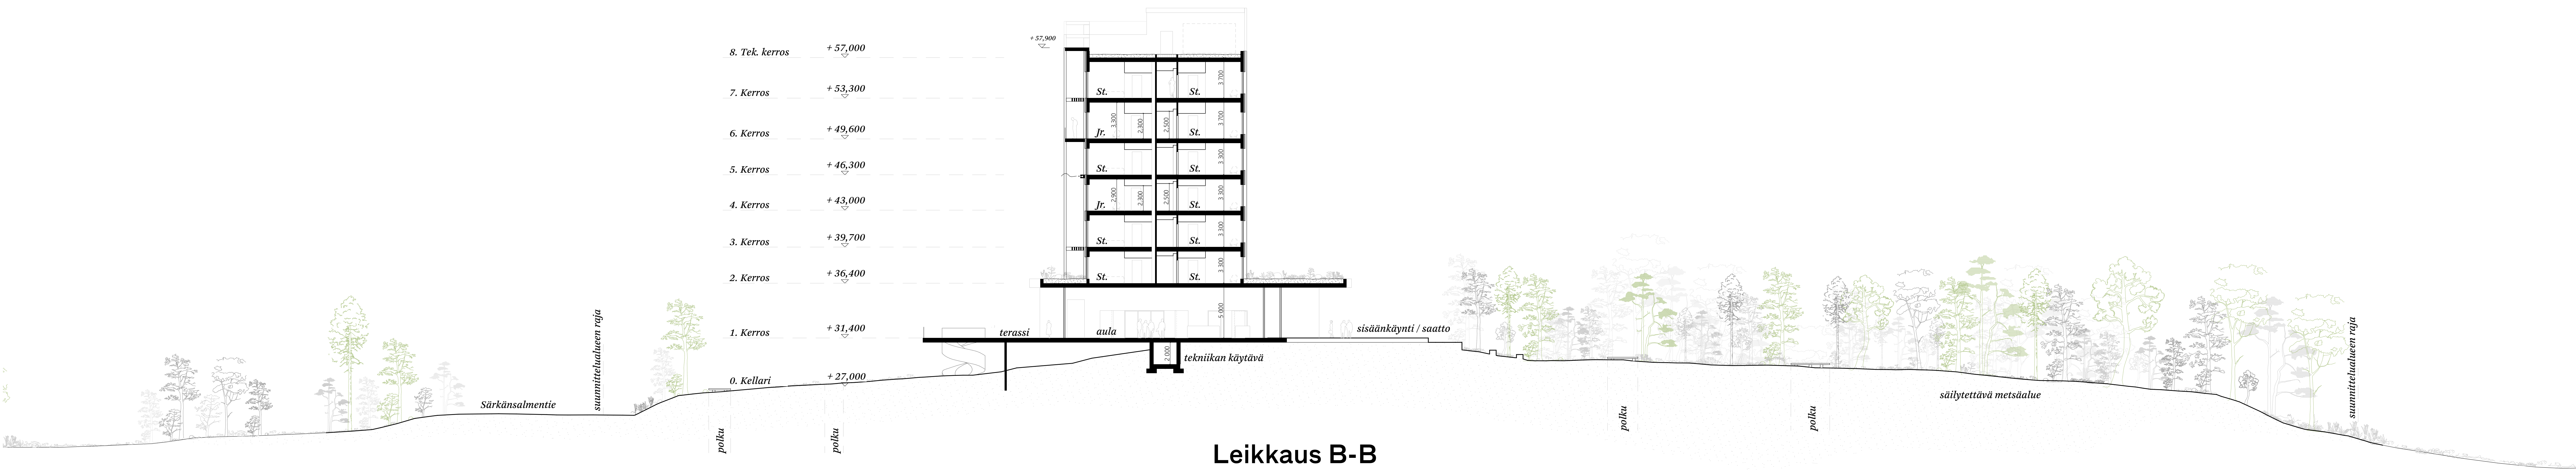


Julkisivut 1:200



Viitesuunnitelma

Julkisivumateriaalit

- 1_Vaalea puuverhous (lomalaudatus)
- 2_Vaalea puuverhous (rimoitus kylpyhuoneiden ikkunoiden, poistumistien portaiden ja pohjoisten parvekkeiden edessä)
- 3_Tumma puuverhous
- 4_Betoni
- 5_Luonnonkiviverhous paikallisesta kivistä
- 6_Laatat, pilarit, pergolat, parvekkeet: viimeistely tarkentuu, vastaa vaaleaa puuverhousta
- 7_Ikkunat maalatuilla karmeilla. Karmit samaa sävyä laattojen, pilareiden jne. kanssa.
- 8_Ikkunat maalatuilla karmeilla. Karmit samaa sävyä tumman puuverhouksen kanssa.
- 9_Lasijulkisivu, puiset keskitummat karmit.
- 10_Metalliverkko, samaa sävyä betonin kanssa.

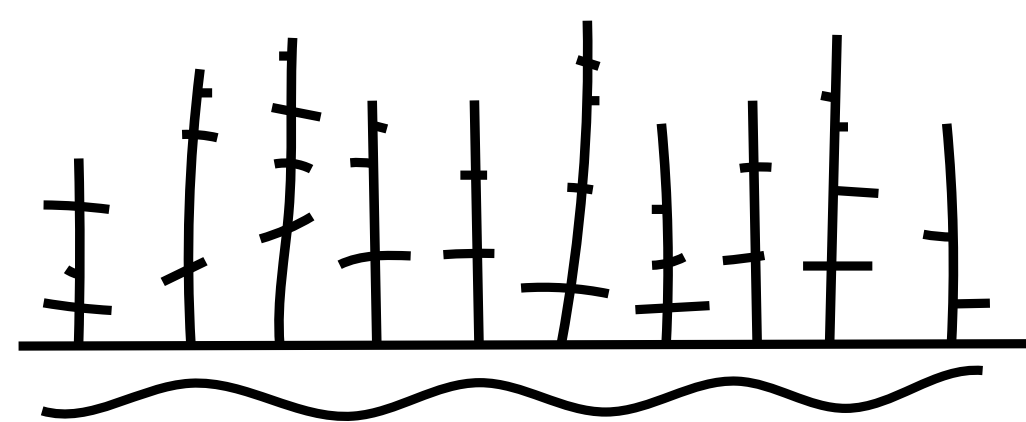

Kultaranta Resort

Lundén
Architecture
Company

Vertti&Co

SITOWISE

20.12.2024


KUL-CD-ARC-Z-DWE-4001-A_South and west elevations



Julkisivu länteen ja etelään, 1:200

Julkisivumateriaalit

- 1_ Vaalea puuverhous (lomalaudatus)
- 2_ Vaalea puuverhous (rimoitus kylpyhuoneiden ikkunoiden, poistumistien portaiden ja pohjoisten parvekkeiden edessä)
- 3_ Tumma puuverhous
- 4_ Betoni
- 5_ Luonnonkiviverhous paikallisesta kivistä
- 6_ Laatat, pilarit, pergolat, parvekkeet: viimeistely tarkentuu, vastaa vaaleaa puuverhousta
- 7_ Ikkunat maalatulla karmeilla. Karmit samaa sävyä laattojen, pilareiden jne. kanssa.
- 8_ Ikkunat maalatulla karmeilla. Karmit samaa sävyä tumman puuverhouksen kanssa.
- 9_ Lasijulkisivu, puiset keskitummat karmit.
- 10_ Metalliverkko, samaa sävyä betonin kanssa.

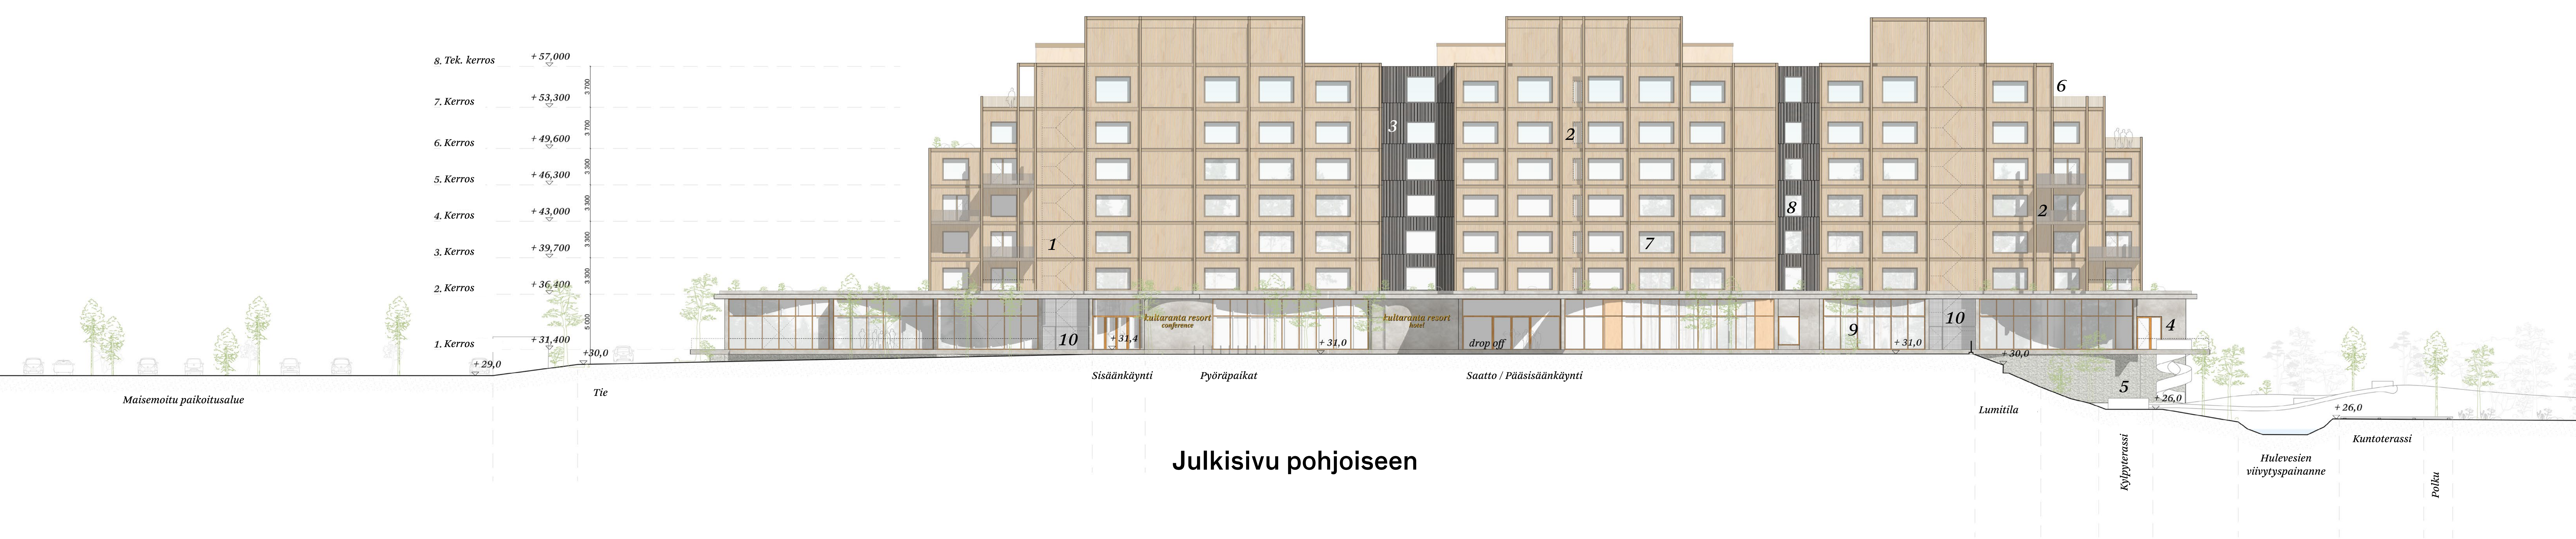

Lundén Architecture Company

Kiitos!
Merci!