


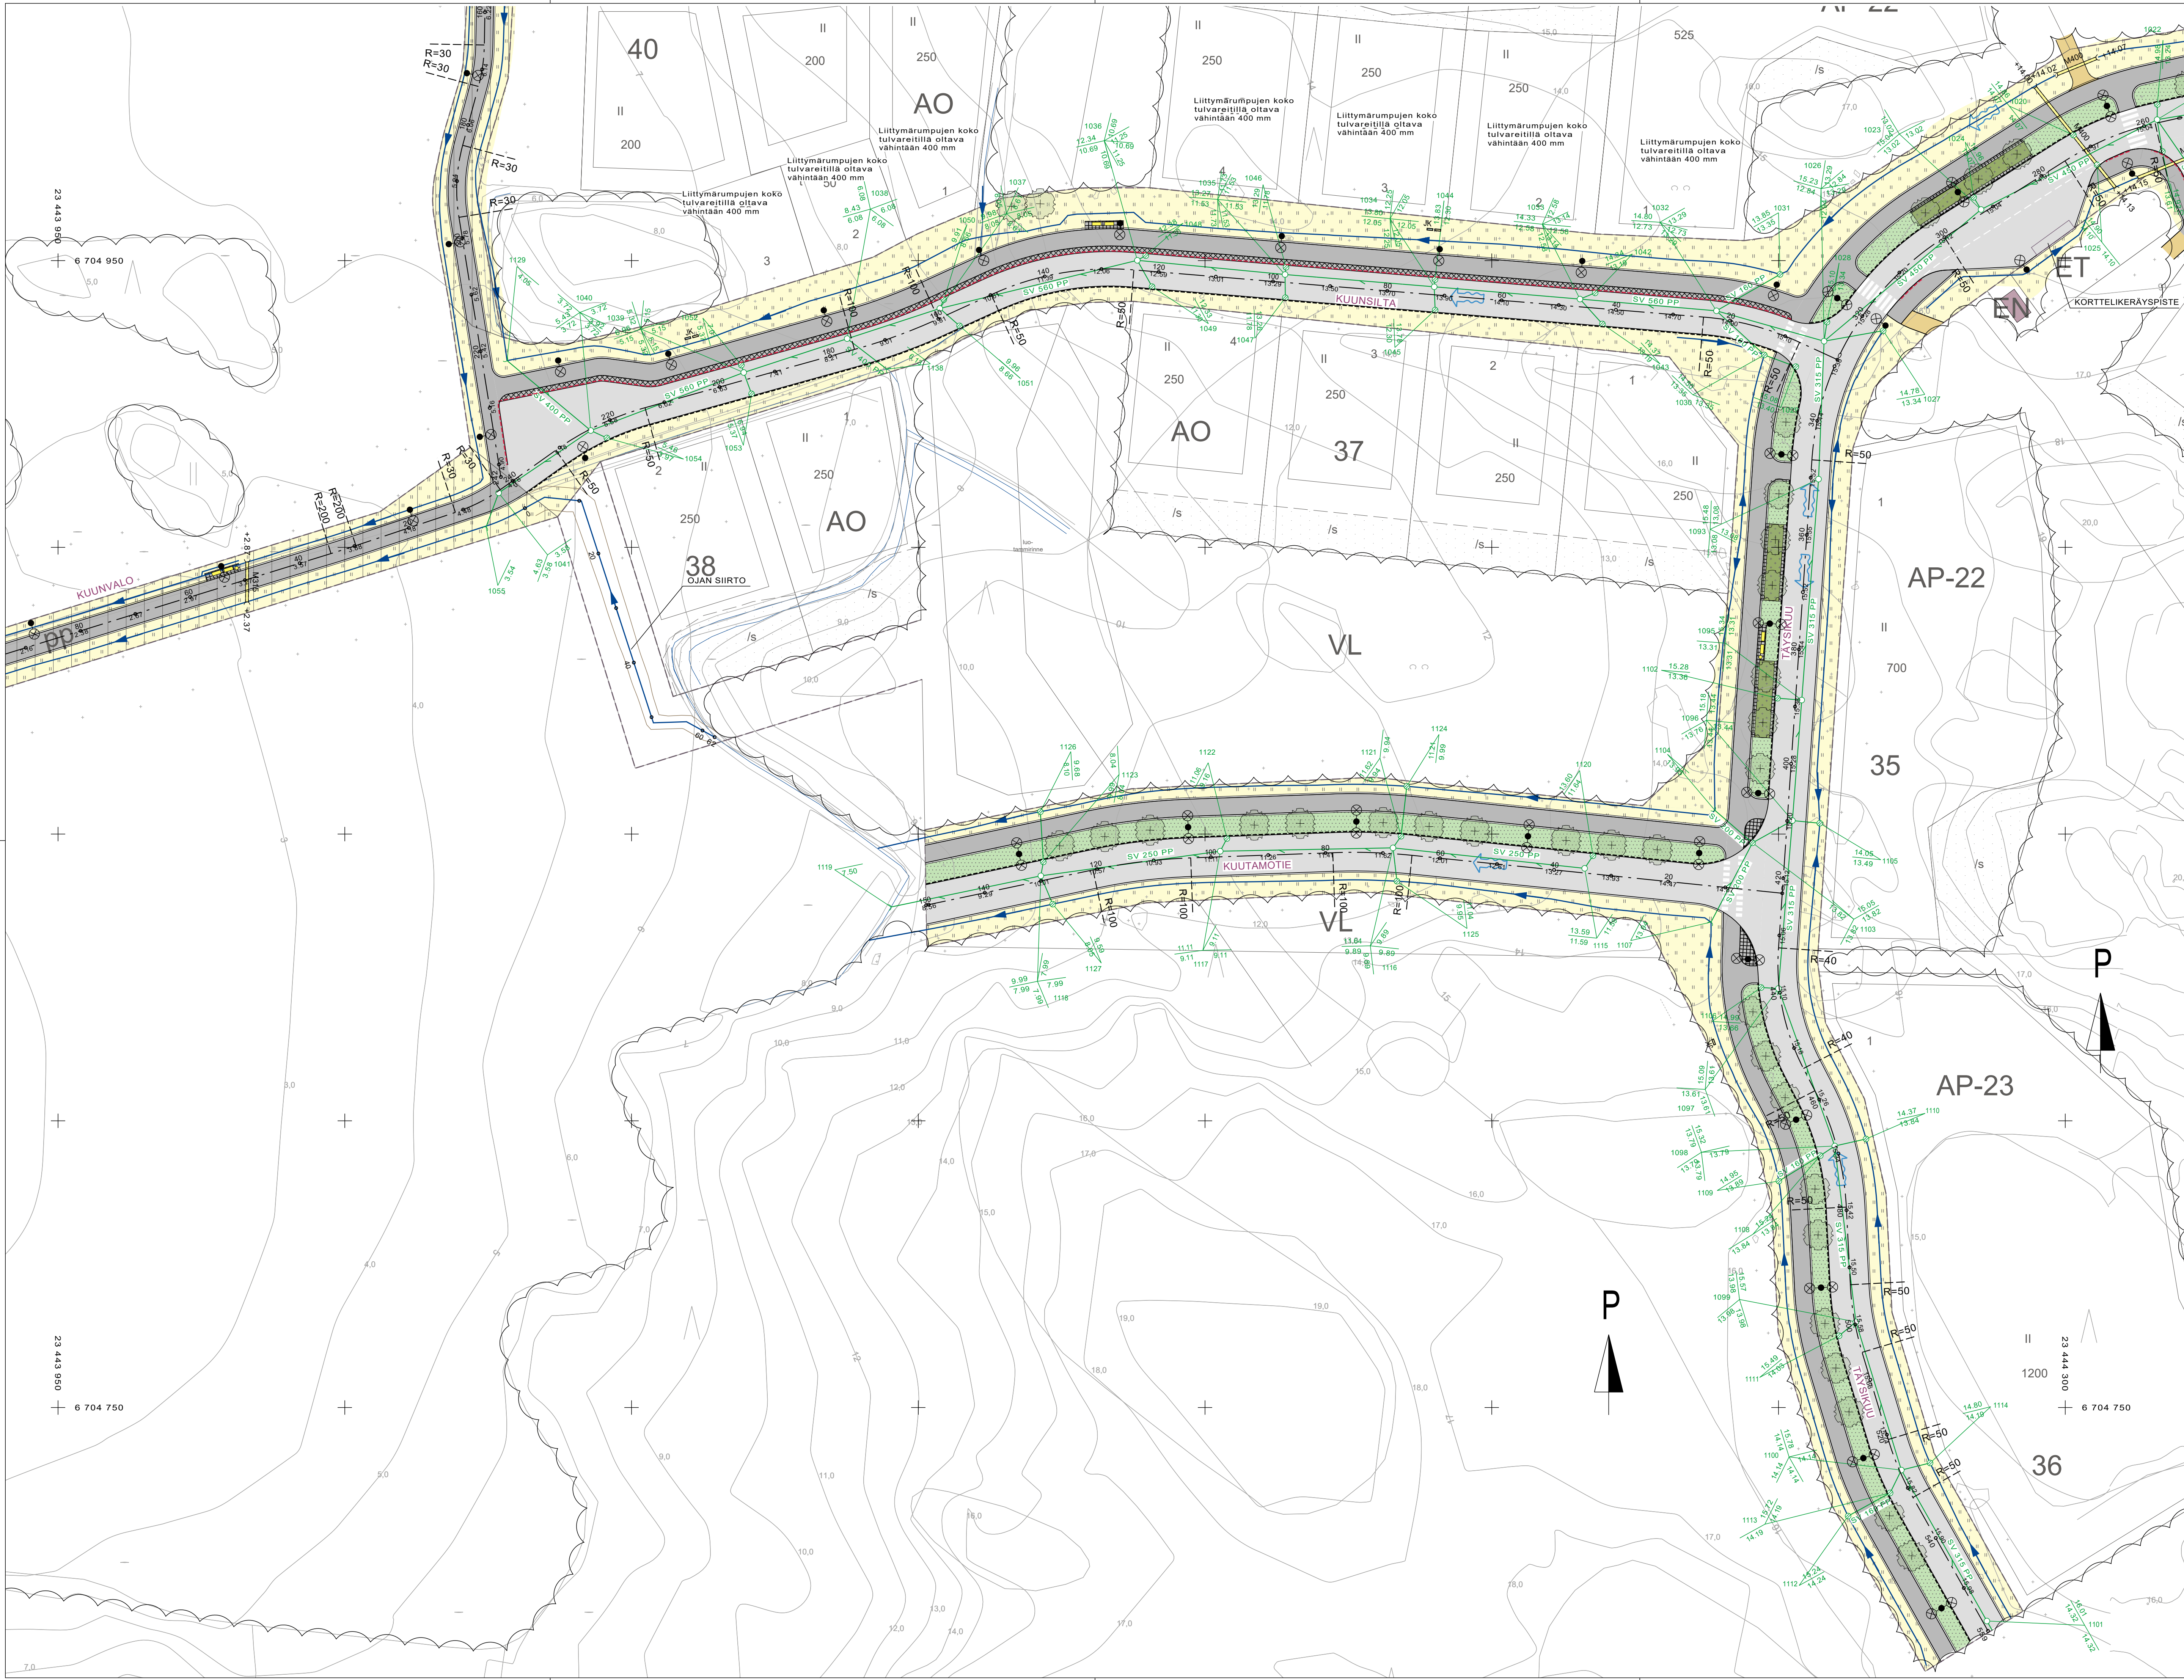

MERKINTÖJEN SELITYKSET:

- SUUNNITELTU KATU, ASFALTTI
- SUUNNITELTU JALANKULKU- JA PYÖRÄILYVÄYLÄ, ASFALTTI
- SUUNNITELTU BETONIKIVEYS
- SUUNNITELTU VIHERALUE, NURMIKKO
- SUUNNITELTU VIHERALUE, NIITTY
- SUUNNITELTU MATALA LEHTIPENSASRYHMÄ
- SUUNNITELTU KIVITUHKAPÄÄLLYSTE
- SUUNNITELTU UPOTETTAVA REUNATUKI, H=12cm
- SUUNNITELTU LIIMATTAVA REUNATUKI, H=8cm
- SUUNNITELTU UPOTETTAVA REUNATUKI, H=0cm
- ISTUTETTAVA LEHTIPUU
- NYKYINEN PUU, POISTETTAVA
- NYKYINEN VALAISIN, POISTETTAVA
- SUUNNITELTU PENKKI JA ROSKA-ASTIA
- OJAN / PAINANTEEN POHJA JA VIRTAAUSSUUNTA
- UUSI VALAISIN
- SUUNNITELTU HULEVESIVIEMÄRI, TARKASTUSKAIVO JA HULEVESIKAIVO
- NYKYINEN HULEVESIVIEMÄRI, TARKASTUSKAIVO JA HULEVESIKAIVO
- +14.02 +14.07 SUUNNITELTU RUMPU
- JAKOKAAPPI

Koordinaattijärjestelmä GK23		Kortussijainti N2000	
KOHTIEN NIMI JA OSOITE NAANTALIN KAUPUNKI Perhetalon asemakaava-alueen 2B kunnallistekniikka		PIIRUSTUKSEN SISÄLTÖ Asemapiirustus Täysikuu plv 280-556, Kuunsilta ja Kuutamotie	
		MITTAKAAVA 1:500	
		TIEDOSTO	
 	SUUNN. finetti	SUUNN. ALA	TYÖ N.º
	TARK. finetti		
	HYV. fieron		
	4.12.2024		
		TKA	25010344
			K-03

