

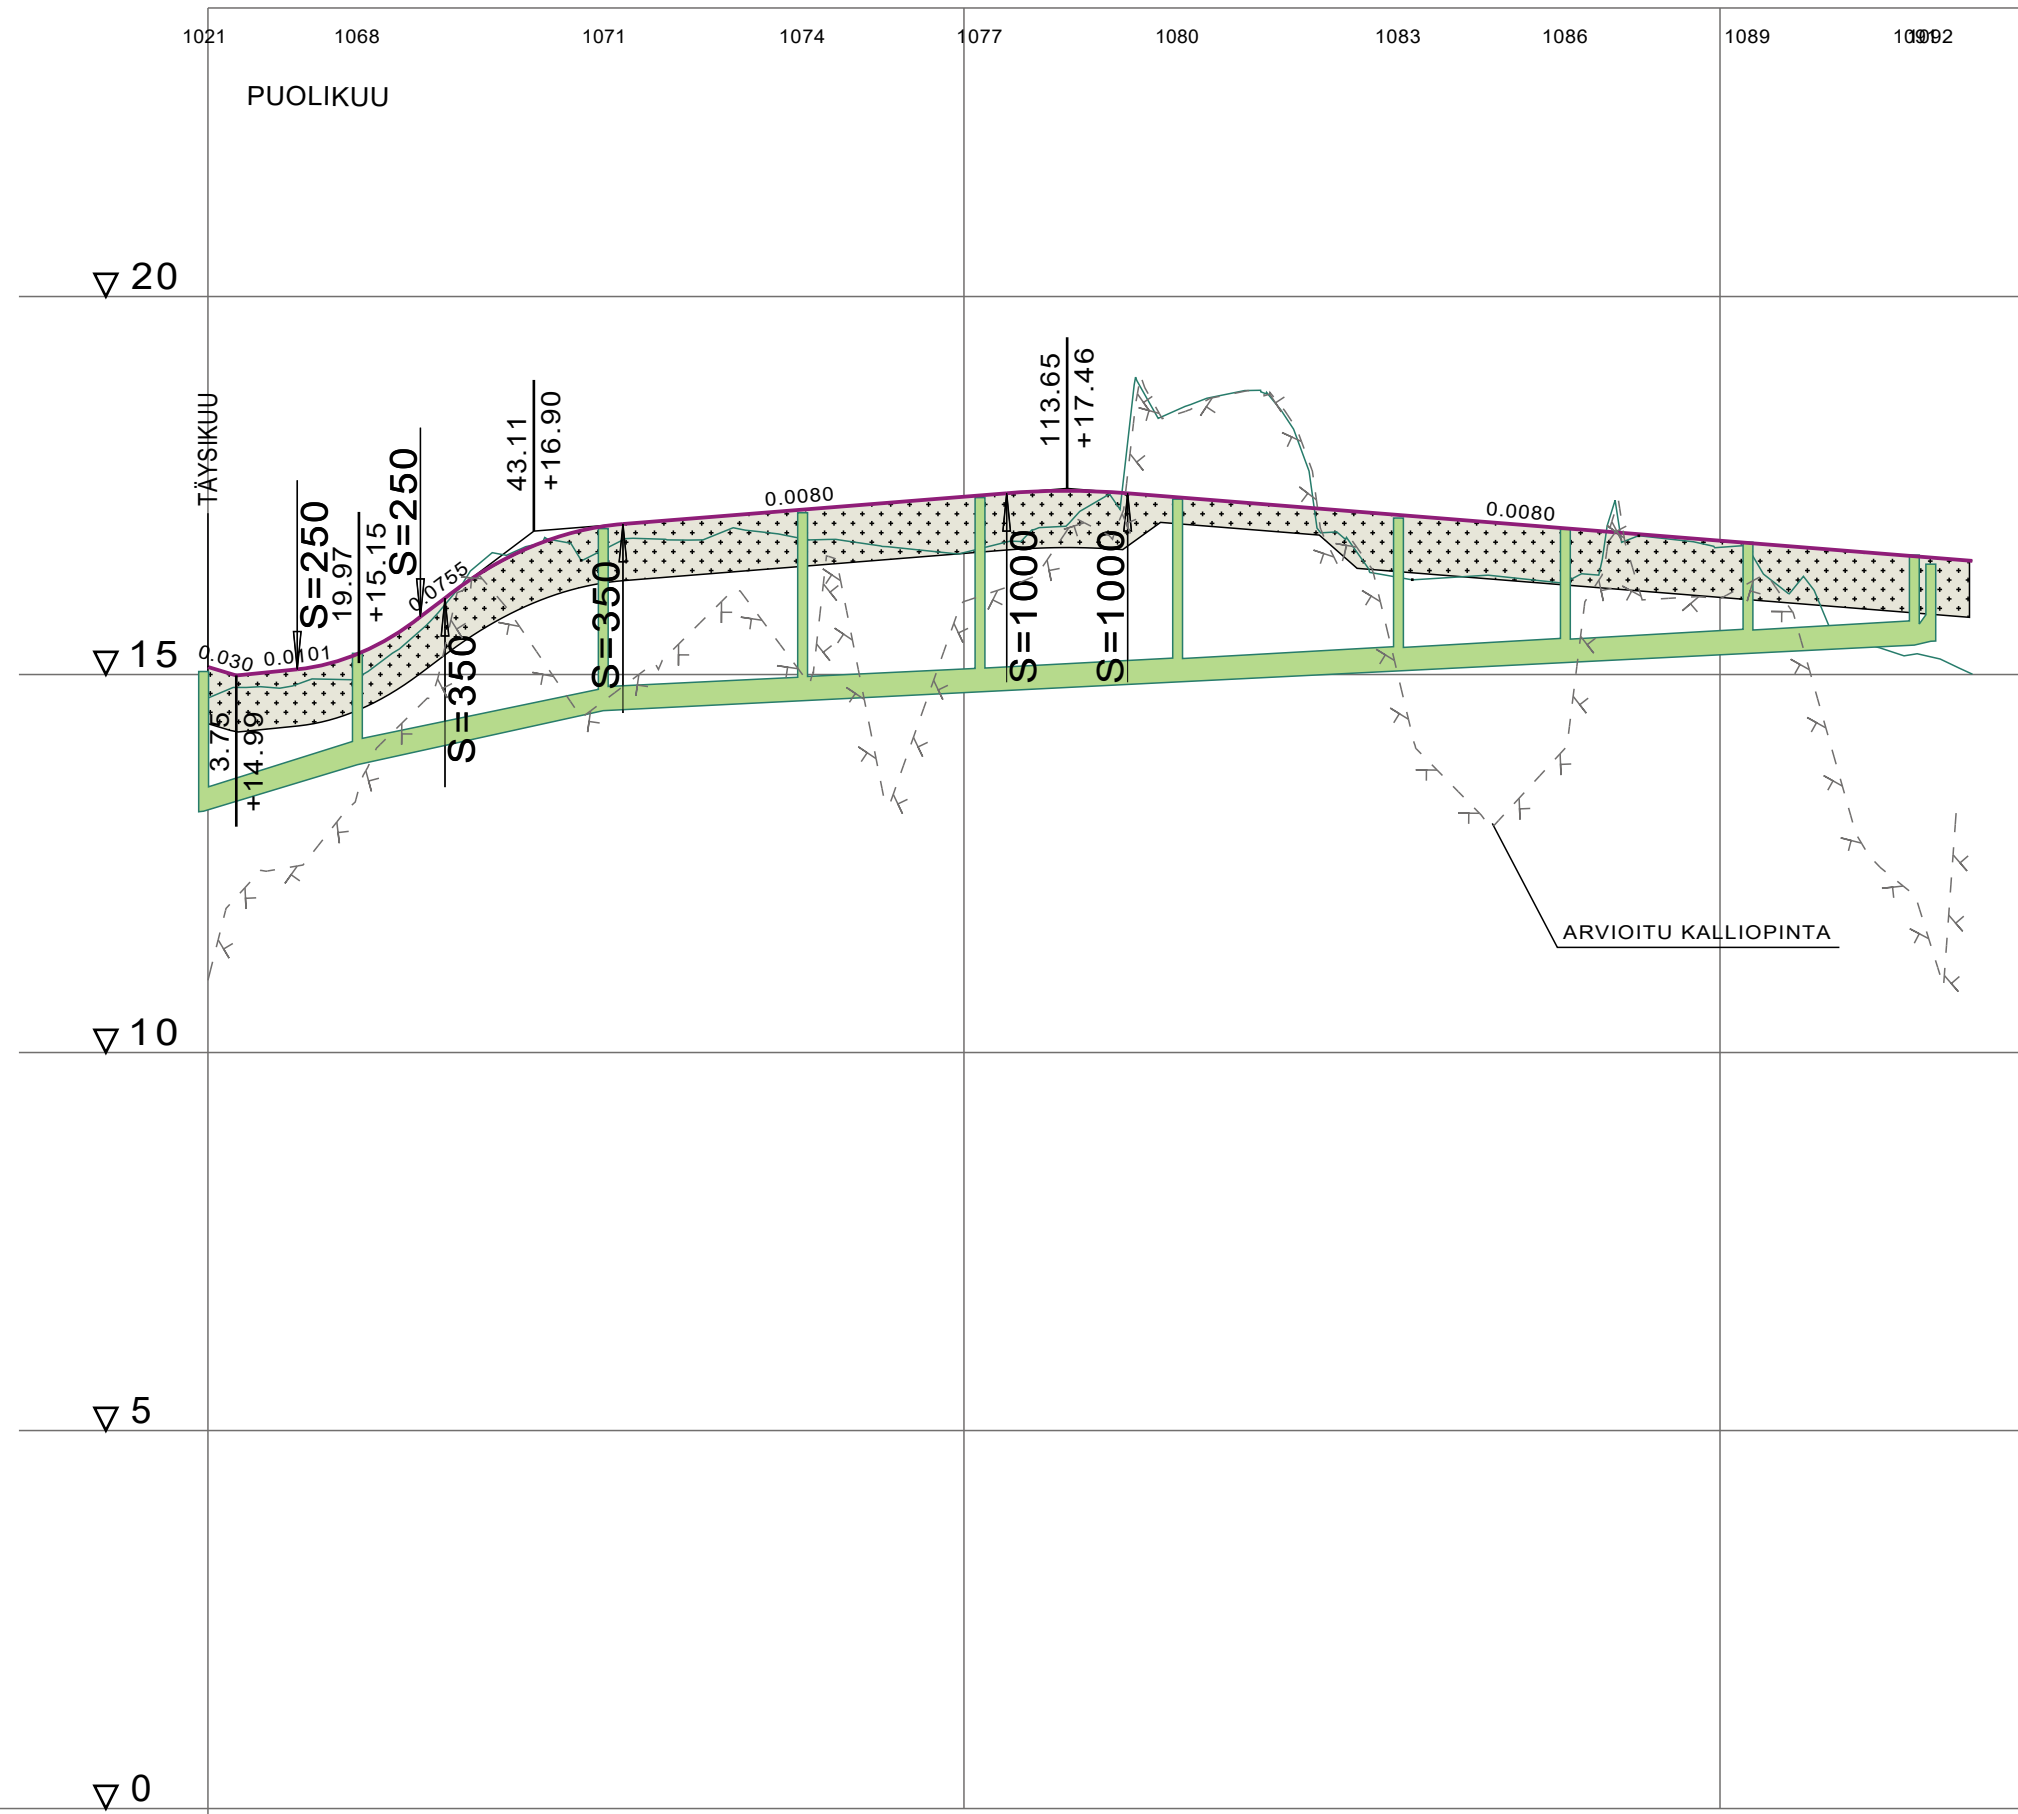
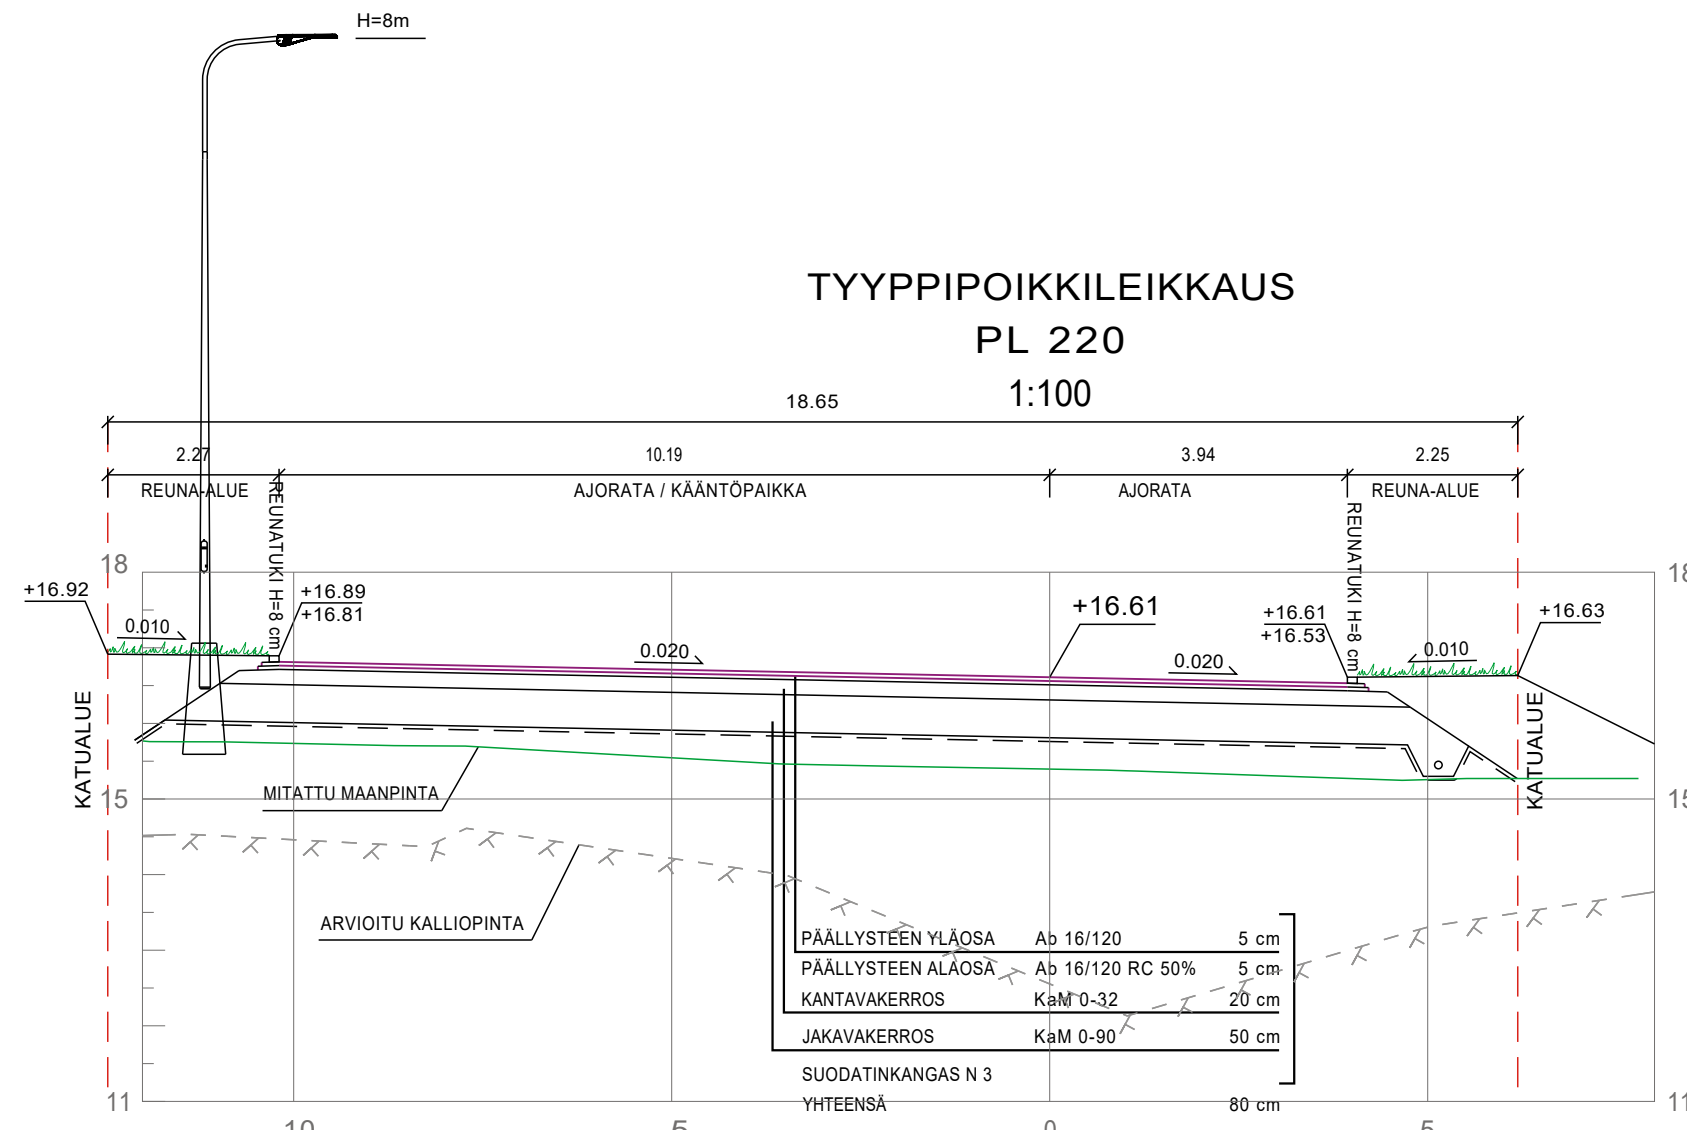
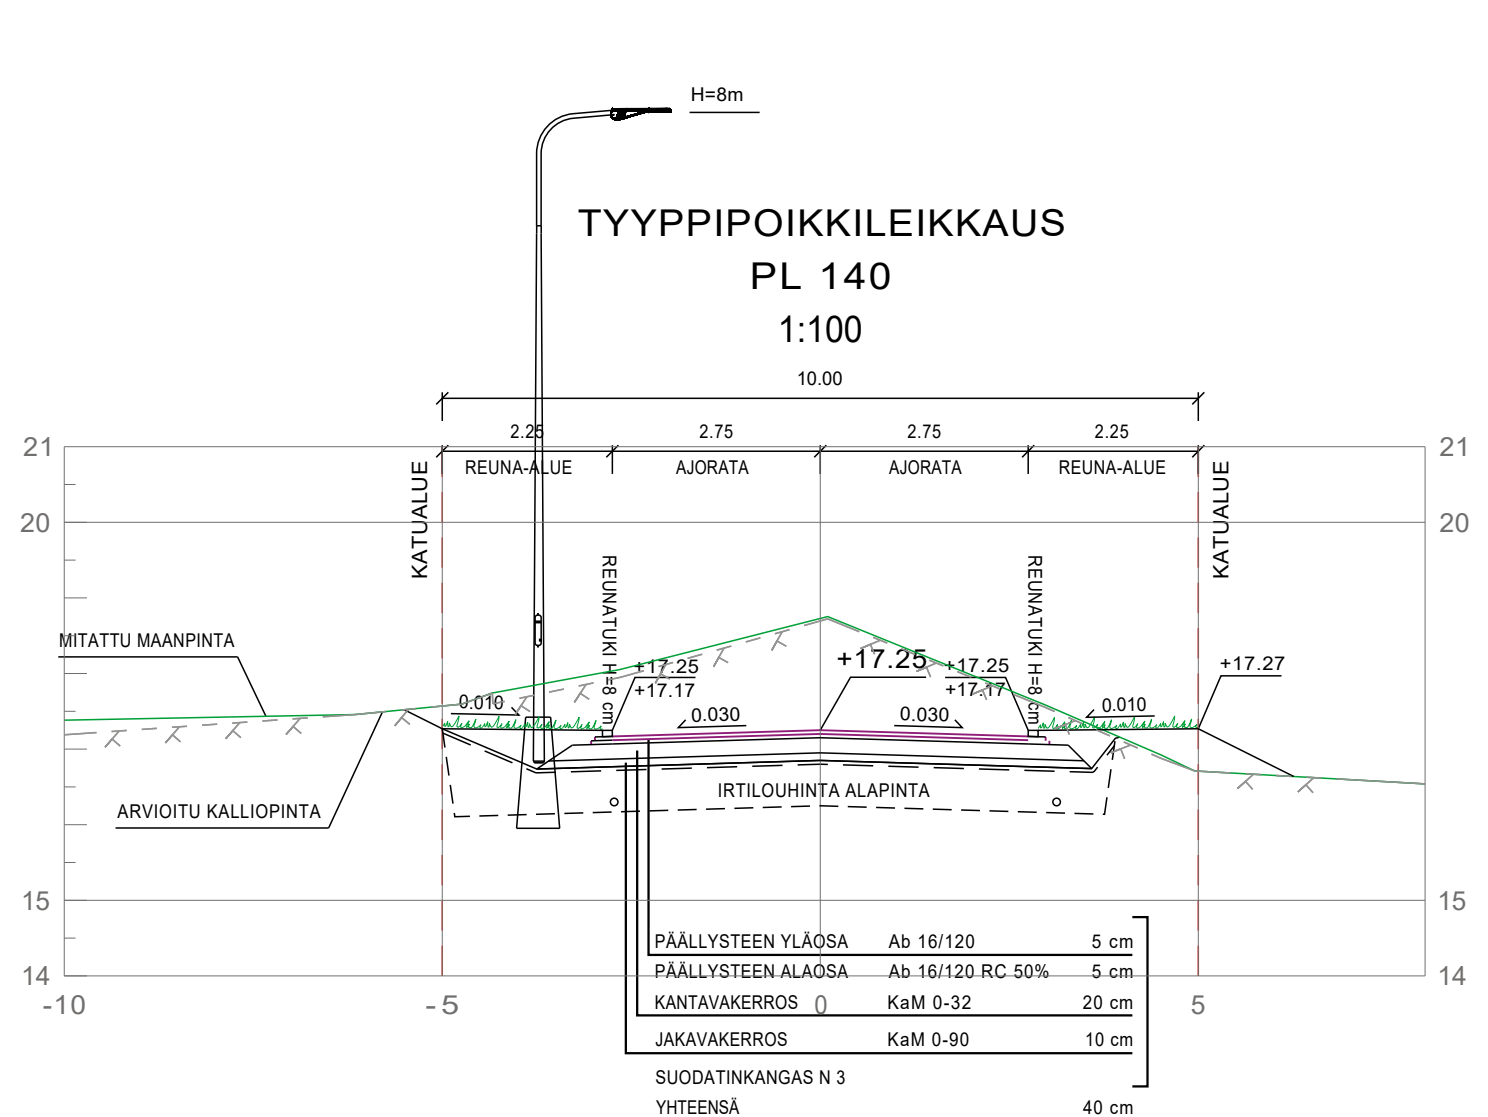


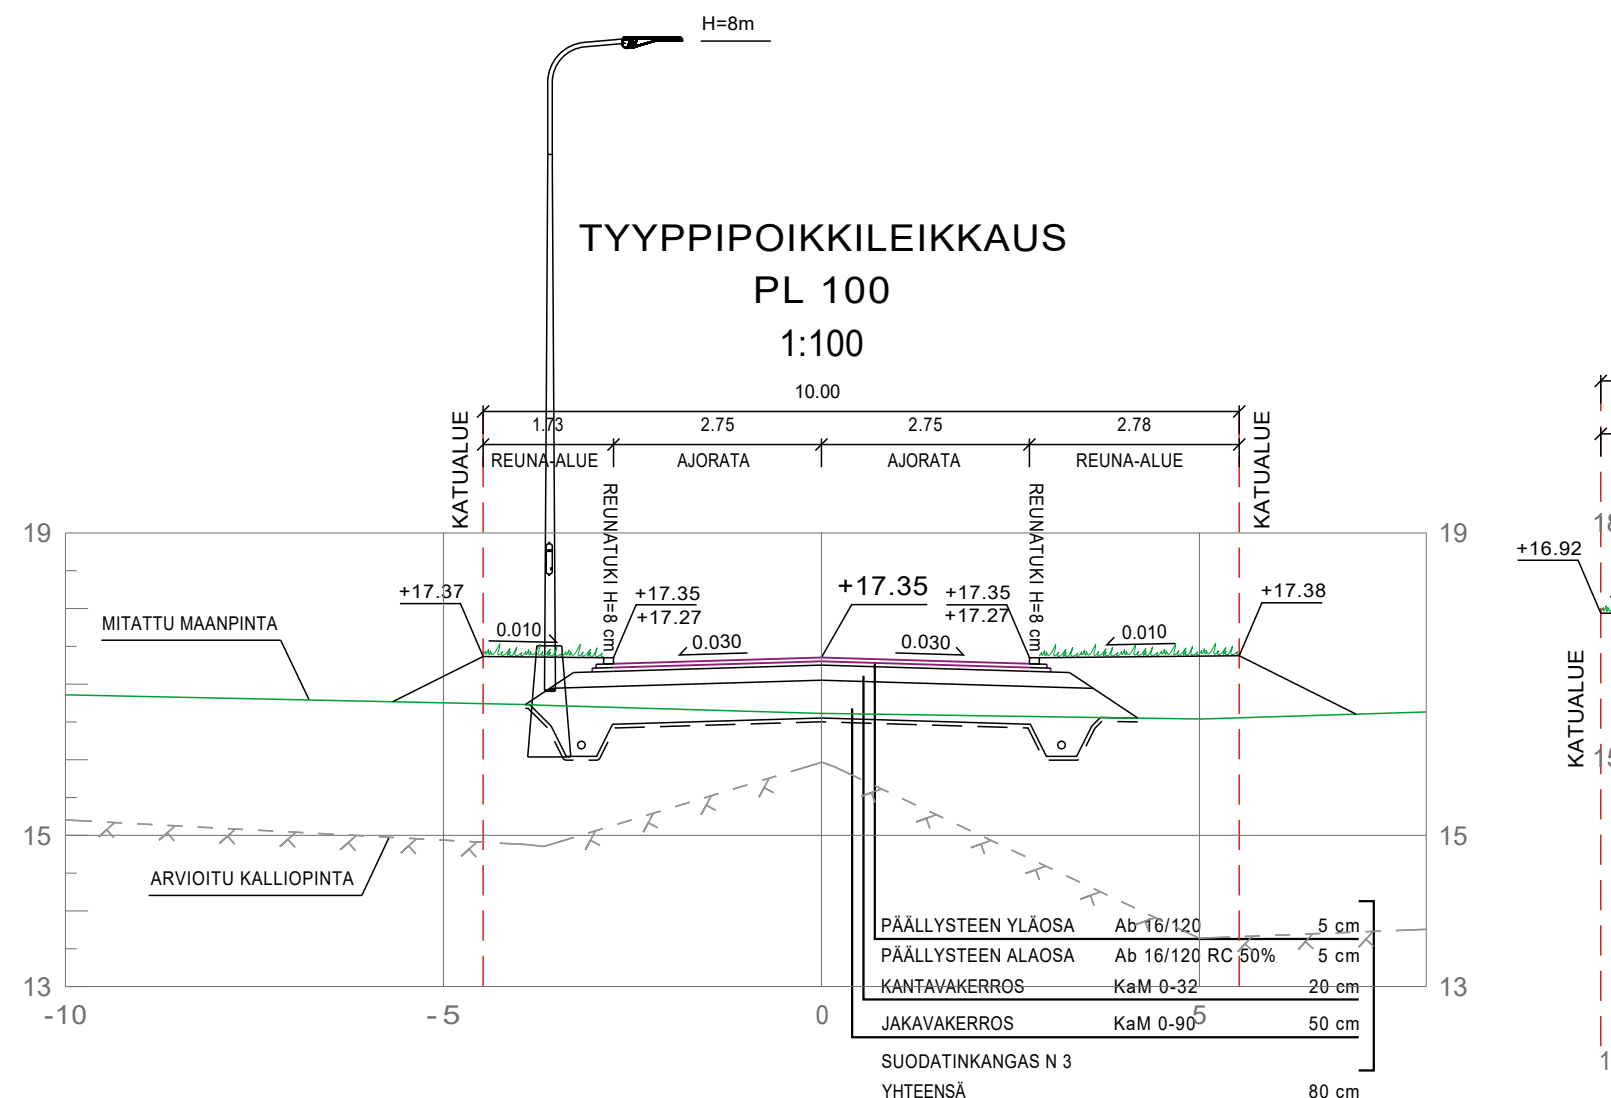

KUORMITUSRAJOITUS														
LUISKAKALTEVUUS, KEVENNYSLEIKKAUS, TUENTA / VARMUUSKERROIN														
JOHTOJEN PERUSTAMISTAPA														
JOHTOJEN PAINUMA-ARVIO														
PAINEVIEMÄRI	LAEN KORKEUS PUTKEN MITAT, LAATU													
	PAALU													
VESIJOHTO	LAEN KORKEUS PUTKEN MITAT, LAATU													
	PAALU													
SADEVESIVIEMÄRI	SISÄPOHJAN KORKEUS PUTKEN MITAT, LAATU													
	PAALU KAIVOVÄLI, KALTEVUUS													
JÄTEVESIVIEMÄRI	SISÄPOHJAN KORKEUS PUTKEN MITAT, LAATU													
	PAALU KAIVOVÄLI, KALTEVUUS													
PUTKIEN PERUSTAMISTAPA														
PÄÄLLYSRAKENNE														
MATKA	5G-80 + geovahviste/ 5E-80 5A-40 5G-80 + geovahviste 5E-80													

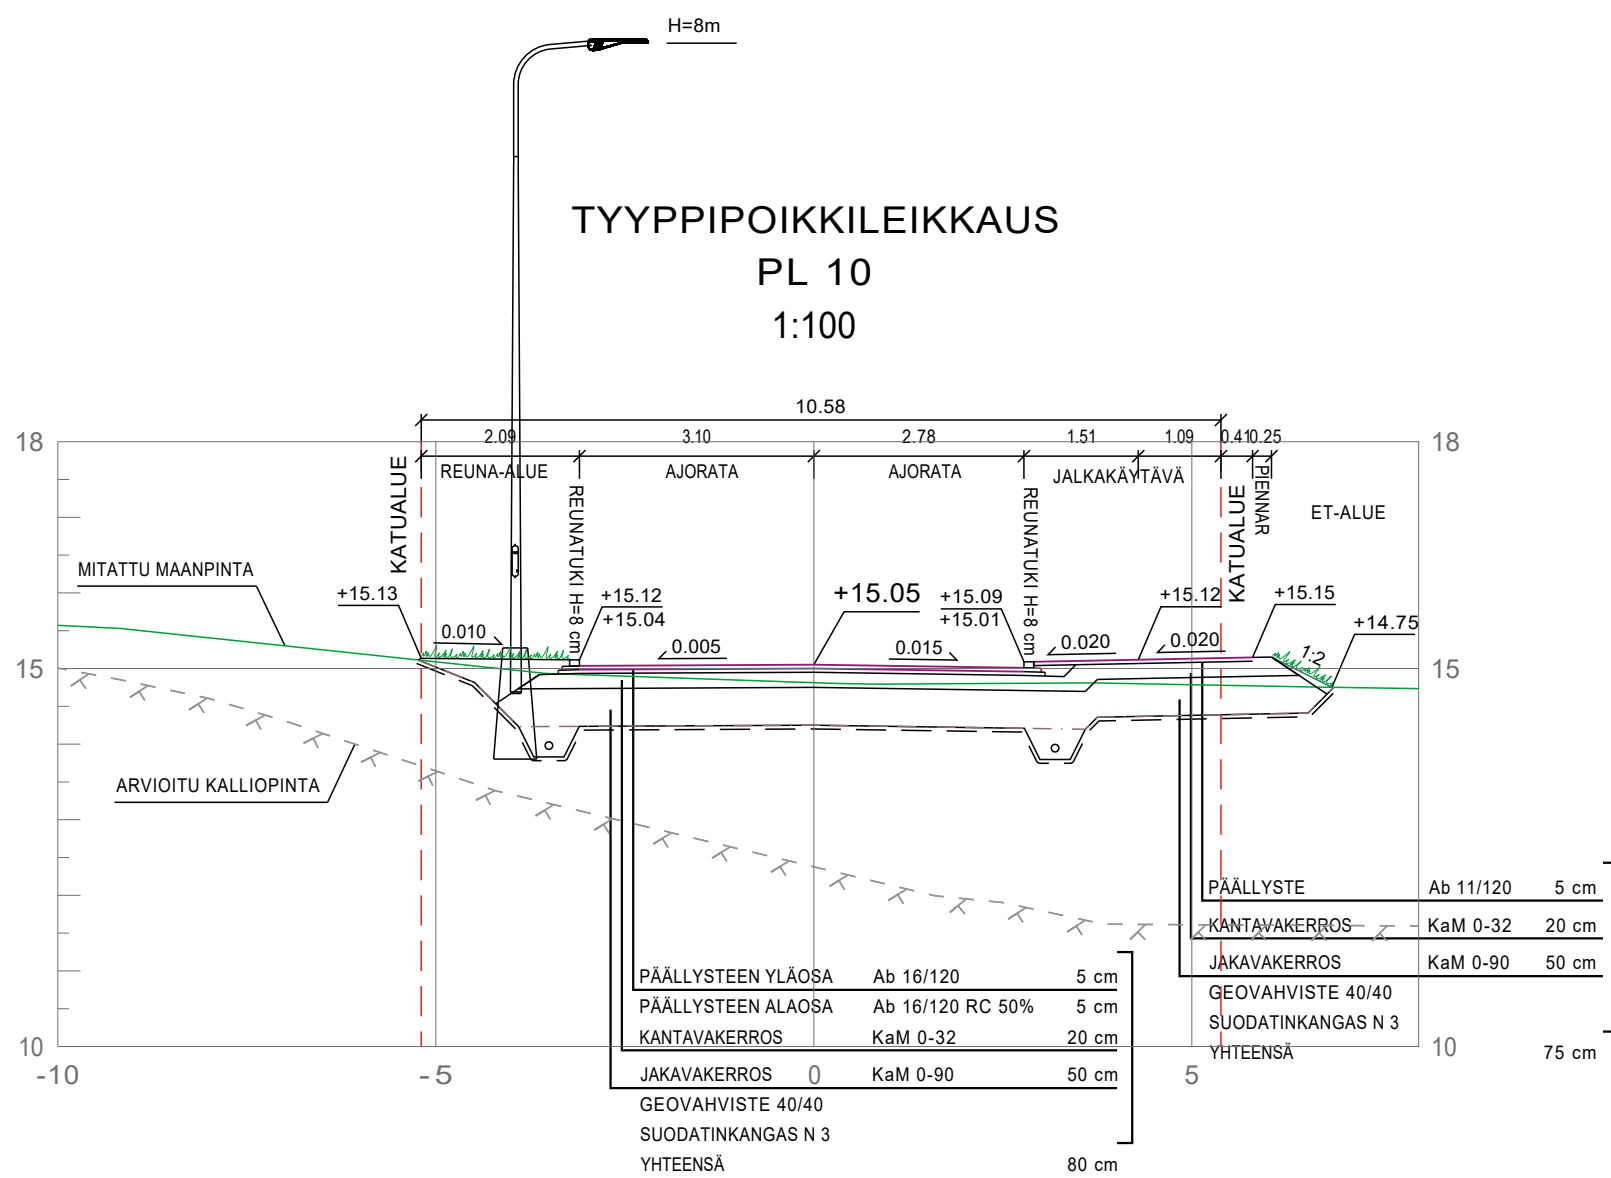

Koordinatijärjestelmä GK23		Korkeusjärjestelmä N2000					
KOHTEEN NIMI JA OSOITE		MITTAKAAVA					
NAANTALIN KAUPUNKI Perhetalon asemakaava-alueen 2B kunnallistekniikka		PIIRUSTUKSEN SISÄLTÖ Pituusleikkaus1:1000/1:100 Tyypipoikkileikkaukset1:100 Puolikuu					
		TIEDOSTO					
		SULUNN-ALA		TYÖ N:O		PIIR N:O	MUUTOS
		TKA		25010344		K-07	
		4.12.2024					