


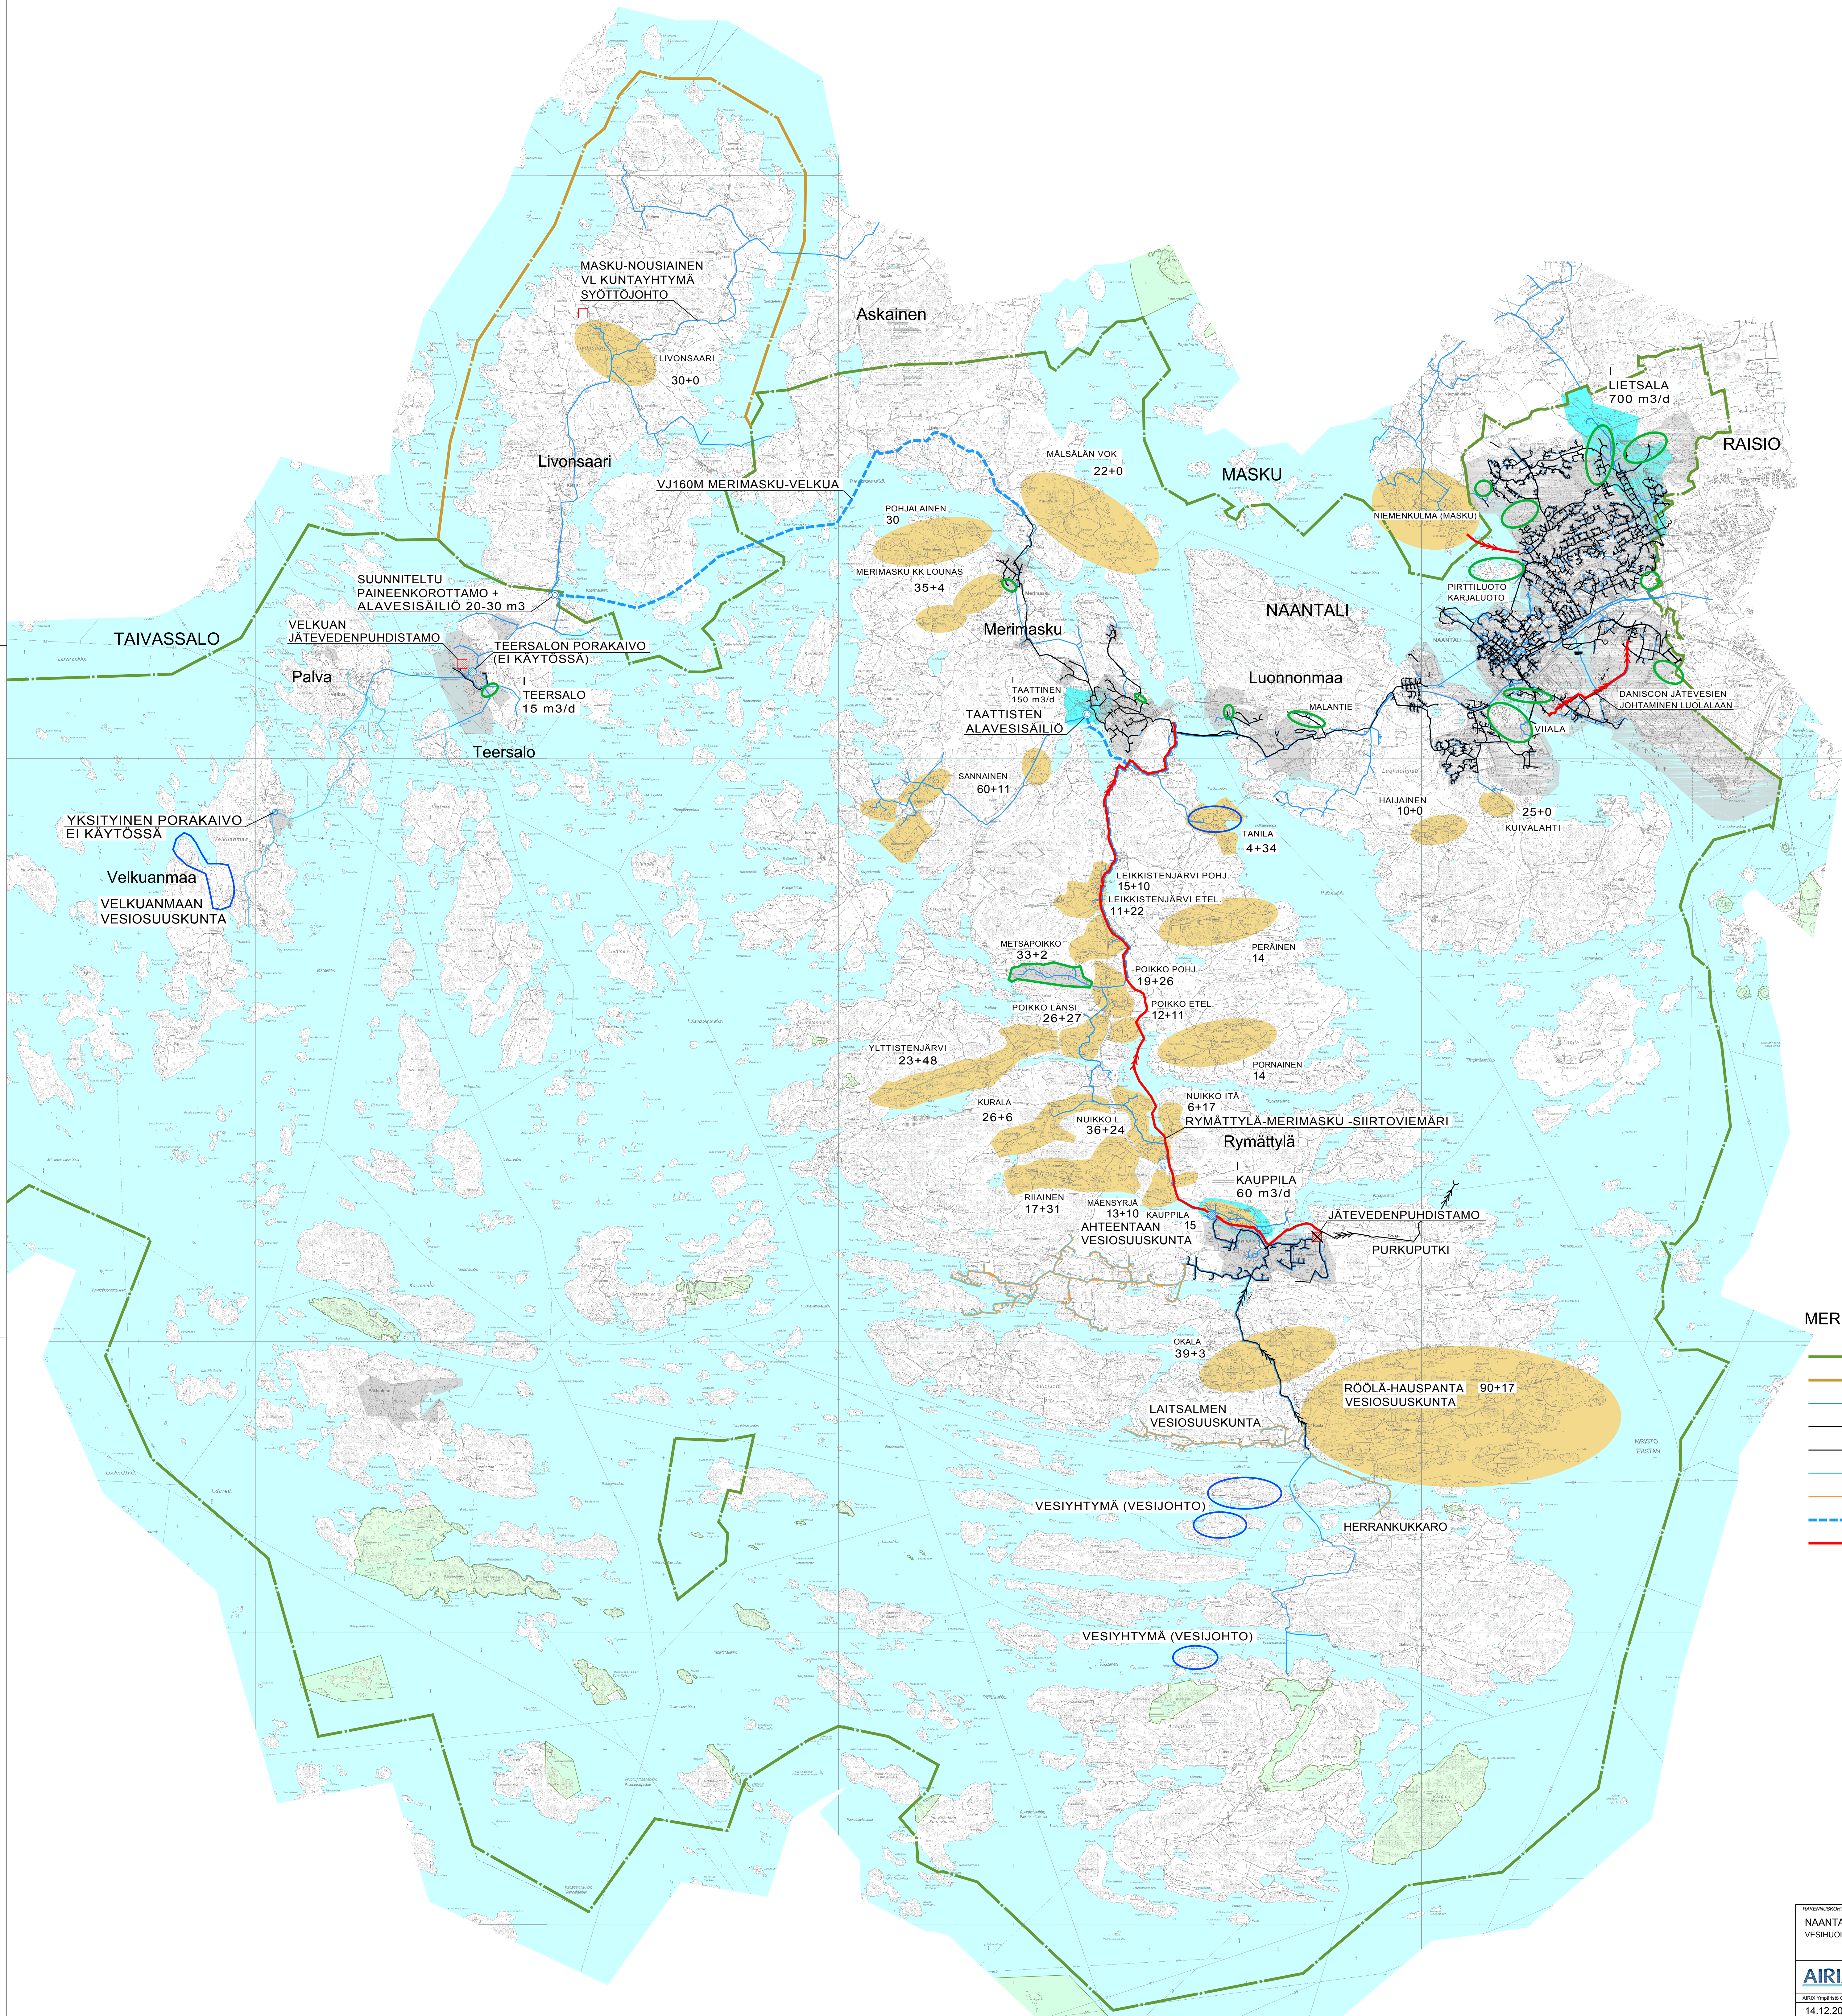

- MERKKIEN SELITYKSET**
- KUNNANRAJA
 - KUNNANRAJA 1.1.2011 ALKAEN
 - RAKENNETTU VESIOHJO
 - RAKENNETTU VIEMÄRI
 - RAKENNETTU PAINEVIEMÄRI
 - RAKENNETTU VESIOHJO, YKSITYINEN
 - RAKENNETTU VIEMÄRI, YKSITYINEN
 - SUUNNITELTU VESIOHJO
 - SUUNNITELTU PAINEVIEMÄRI
 - RAKENNETTU VEDENOTTAMO
 - RAKENNETTU VEDENOTTOKAIVO
 - RAKENNETTU JÄTEVEDENPUHDISTAMO
 - SUUNNITELTU JÄTEVEDENPUHDISTAMO
 - ASEMAKAAVA-ALUE
 - I-LUOKAN POHJAVESIALUE
VEDENHANKINTAA VARTEN TÄRKEÄ POHJAVESIALUE
(LUOKKA, NIMI, ANTOISUUS)
 - NATURA-ALUE
 - KAUPUNGIN VH-LAITOKSEN TULEVA TOIMINTA-ALUE
(LK I)
 - MAHDOLLINEN VIEMÄRÖINTIALUE, VESIYHTYMÄ (LK II)
 - OLEMASSA OLEVA VESIYHTYMÄ (VEDENJAKELU)
 - KIINTEISTÖJEN LUKUMÄÄRÄ
NYKYISET + TULEVAT YLEISKAASSA