
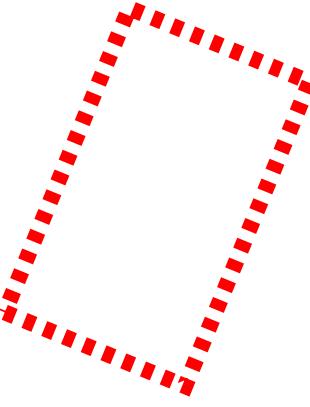


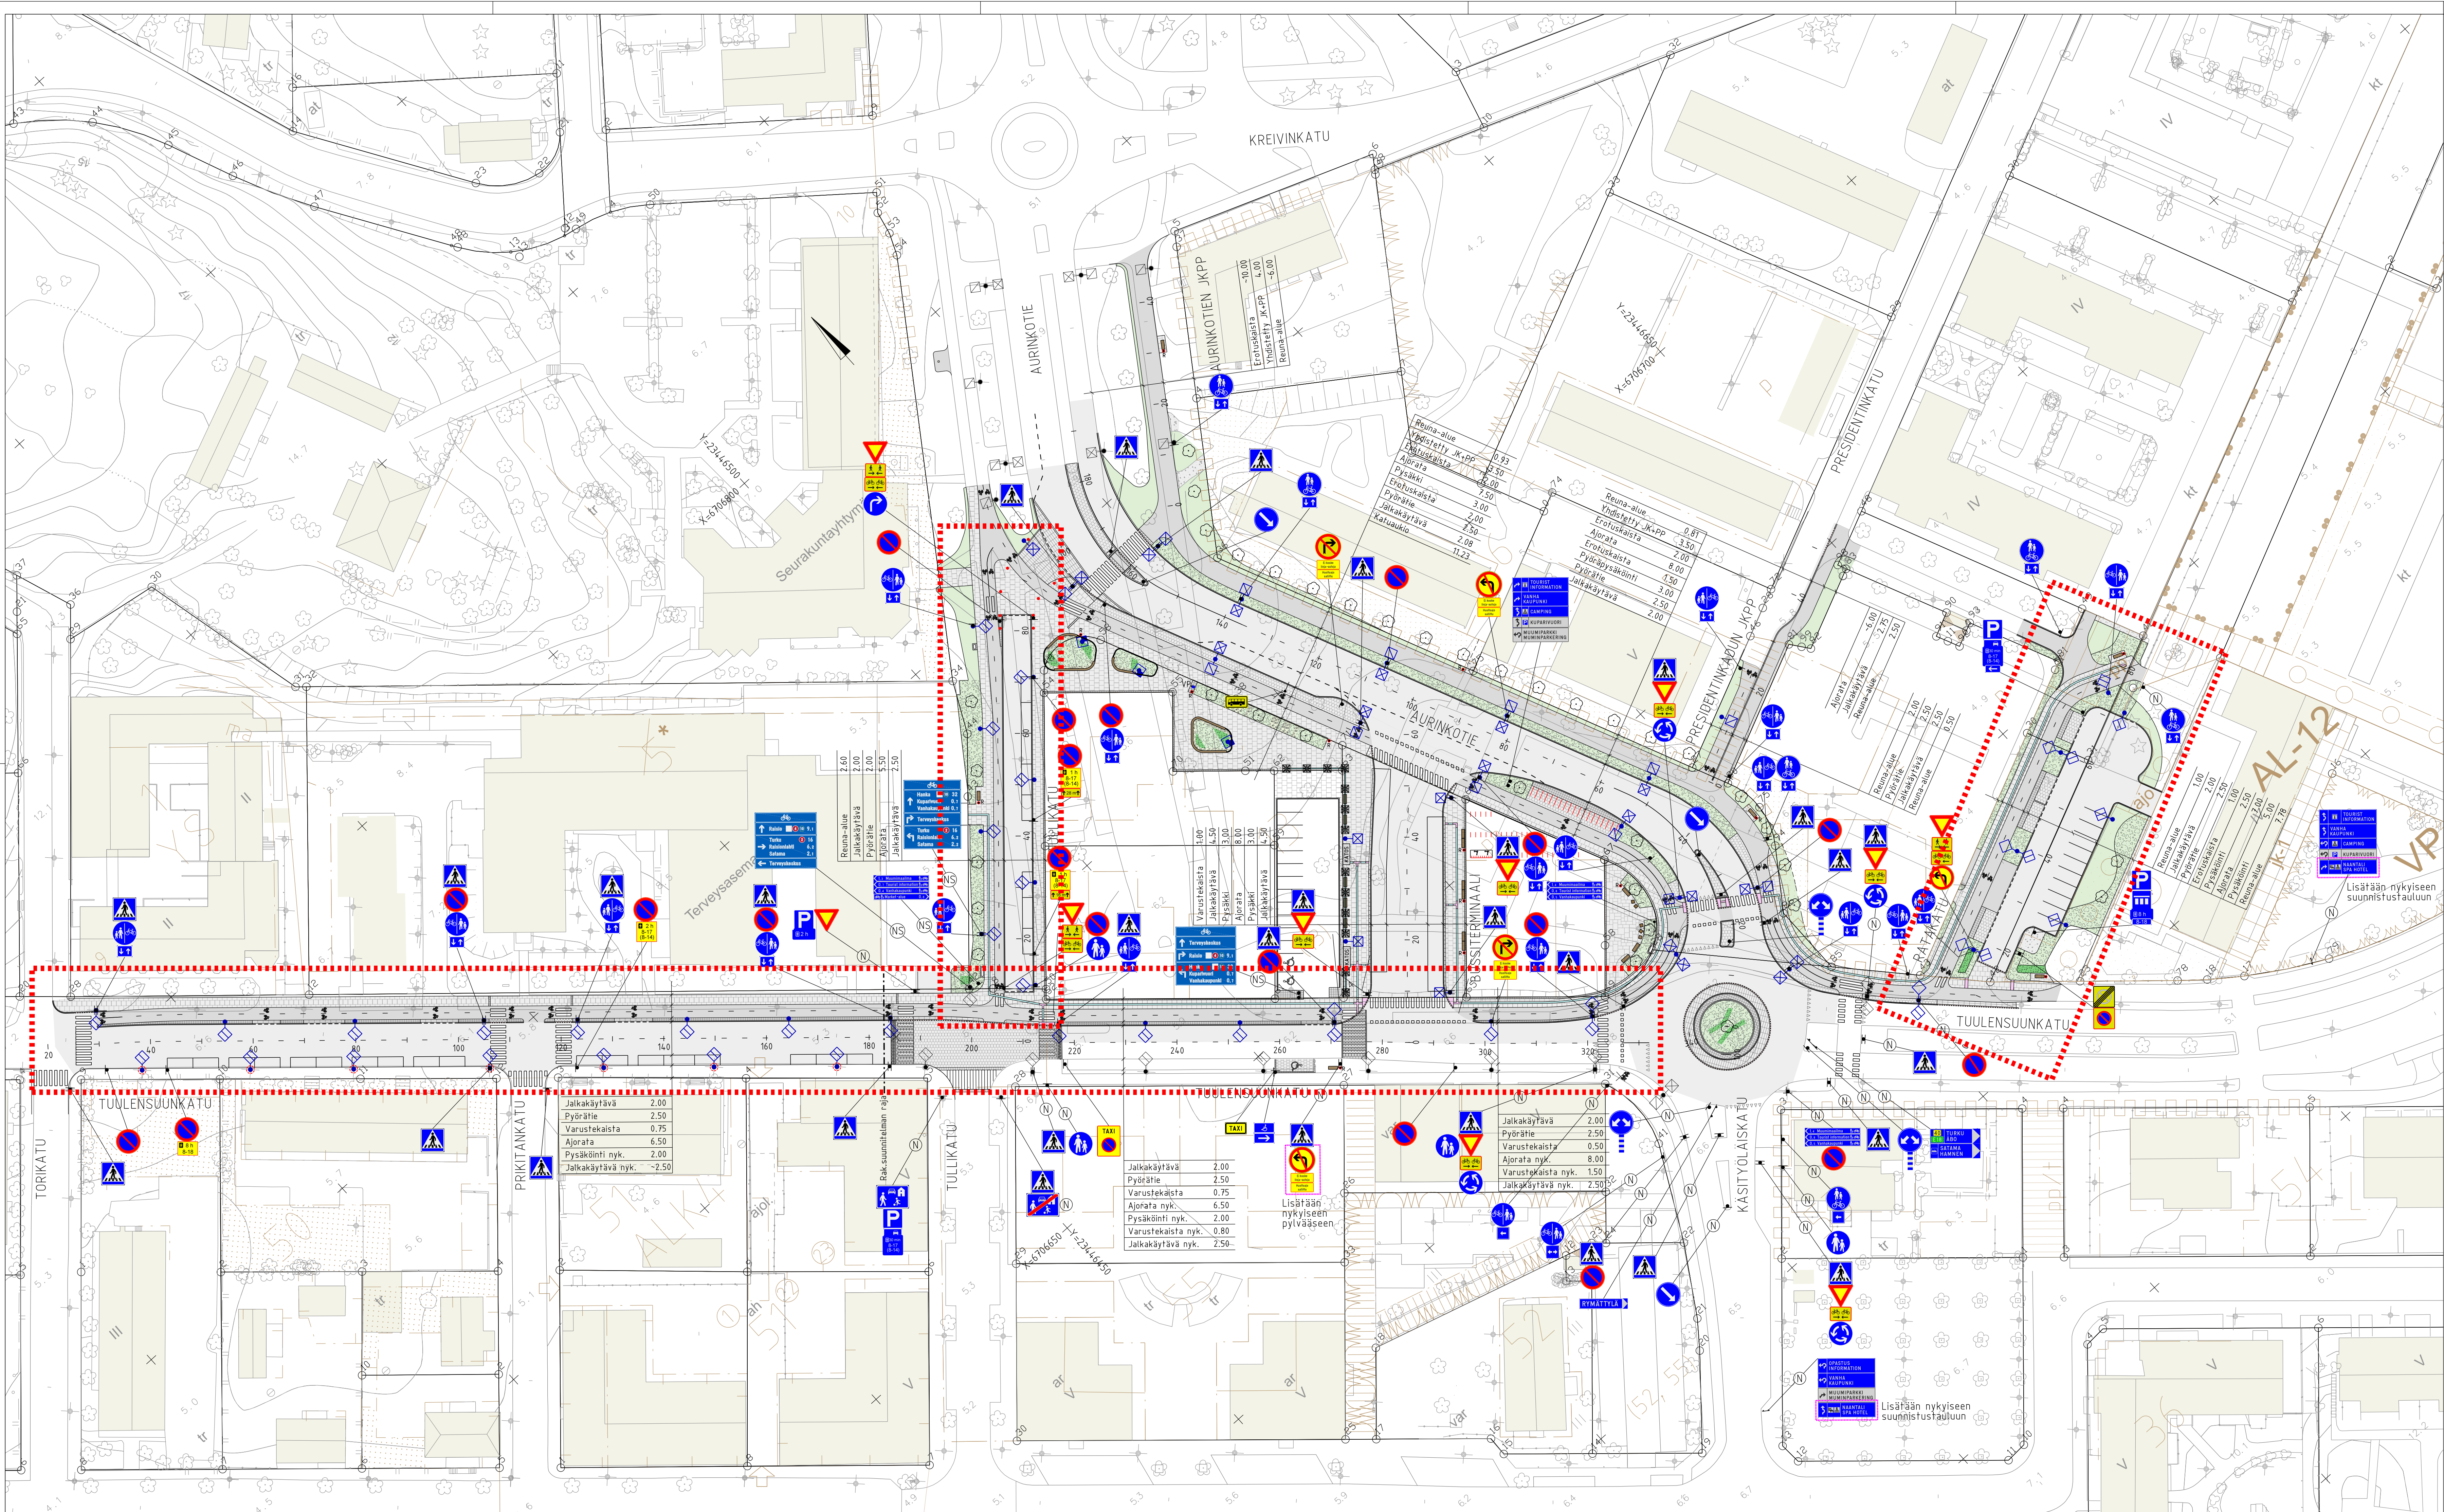

Katusuunnitelmaehdotuksena olevat
katuosuudet (hallinnollinen käsittely)

(N) = nykyinen säilytettävä liikennemerkki
(NS) = nykyinen siirrettävä liikennemerkki

Koordinaattijärjestelmä: ETRS GK23
Korkeusjärjestelmä: N2000

Projekti tiedot

RAKENNUSSUUNNITELMA
Tuulensuunkatu välillä Torikatu - Käsitöläskatu
Aurinkokotie välillä Tuulensuunkatu - Kreivinkatu
Bussiterminaalilla
Tuulikatua välillä Tuulensuunkatu - Aurinkokotie
Presidentinkadun JKPP
Ratatie
Liikenteenohjaussuunnitelma

Mittakaava: 1:500

Naantali

TEKNISET PALVELUT

YHDYSKUNTATEKNIikka

SITOWISE

Helängkatu 15
20500 Turku

020 747 6000
www.sitowise.com

Kaun: oos / Kysä

KESKUSTA
Muutokset

Karttalehti

Aluekijotukset

Suun.

Tuomo Väihkönen

Tark.

Ilkka Ojanilittu

Hyväks.

Suun.

Tuomo Väihkönen

Tark.

Ilkka Ojanilittu

Aika ja paikka

28.11.2025

TURKU

12001590-R9