
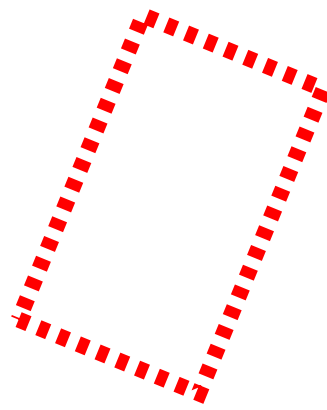


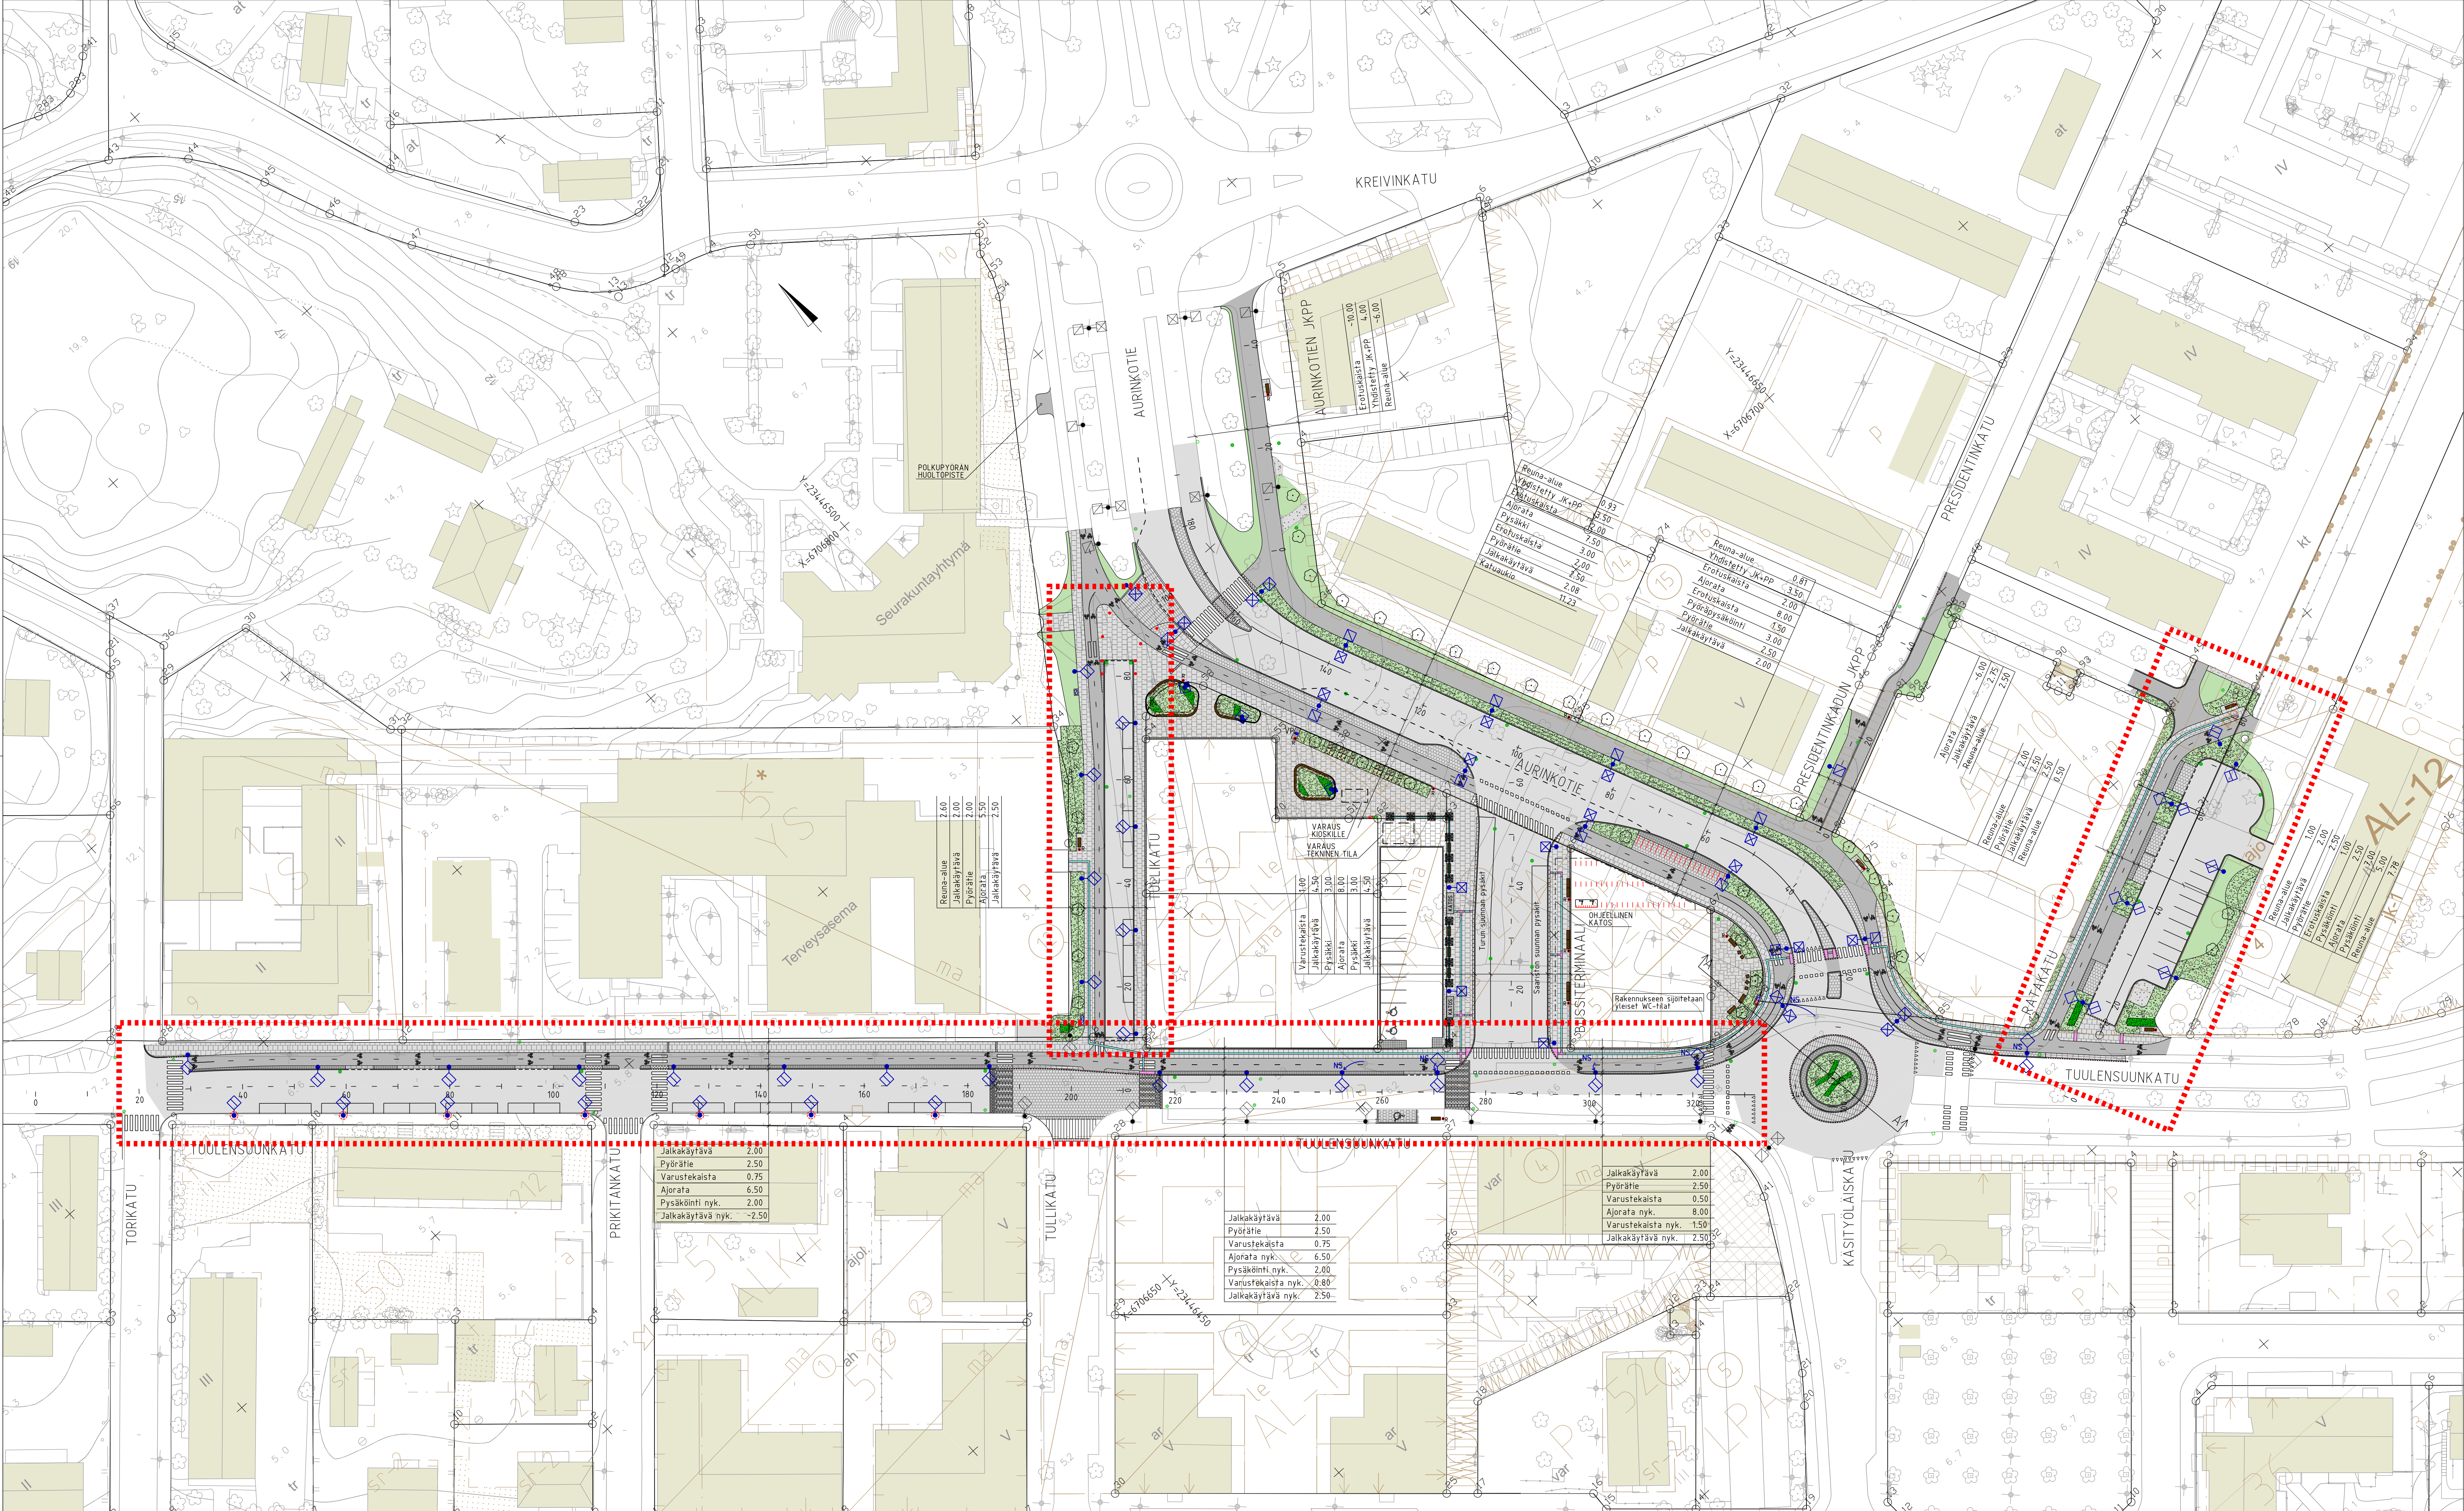

Katusuunnitelmaehdotuksena olevat
katuosuudet (hallinnollinen käsittely)

MERKINTÖJEN SELITYKSET:

- AJORATA / PYÖRÄTIE + JALKAKÄYTÄVÄ, asfaltti
- NOPPAKIVEYS, 90x90x90 mm, lohkattu, tiililadonta, harmaa
- NUPPUKIVEYS, 140x220x140 mm, tiililadonta, harmaa
- BETONIKIVEYS, 140x140x80 mm, tiililadonta, harmaa
- BETONIKIVEYS, Roomalaiset kivet, 208x208x80 mm, 313x313x80 mm, 418x418x80 mm, 418x313x80 mm, 418x208x80 mm, roomalainen ladonta, musta
- BETONILAATTA, 280x280x80 mm, tiililadonta, harmaa
- BETONIKIVEYS, suojatie, 280x140x80 mm, tiililadonta, musta-valkoinen
- KIVITUHKA
- ISTUTUSALUE, LEHTIPENSAAT
- ISTUTUSALUE, HAVUPENSAAT
- ISTUTUSALUE, PERENNAT
- ISTUTUSALLAS PENKILLÄ
- ISTUTETTAVA LEHTIPUU
- OHJAAVA LAATTA (uralaatta), 280x280x80 mm, valkoinen
- VAROITAVA LAATTA (ruutulaatta), 280x280x80 mm, valkoinen
- ODOTUSTILAN RUUTULAATTA (Bussterminaalit), 280x280x80 mm, valkoinen
- VAROITUSALUE, BETONIKIVEYS, 280x140x80/140x140x80 mm, valkoinen
- SUUNNITELTU KATU-/PUISTOVAIASEIN
- NYKYISEN VALAISINPILVÄÄN SIIRTO
- VALAISIMEN UUSIMIN NYKYISEEN SUJAITIN
- SUUNNITELTU HULEVESIKAIVO / RAKENNETTU HULEVESIKAIVO
- SUUNNITELTU PENKKI
- SUUNNITELTU ROSKA-ASTIA
- SUUNNITELTU POLLARI
- SUUNNITELTU JAKOKAAPPI
- SUUNNITELTU PERGOLARAKENNE
- SUUNNITELTU PYÖRÄPYSÄKÖINTI
- SUUNNITELTU SÄHKÖPOTKULAUTOJEN PYSÄKÖINTI
- REUNATUKI, luonnonkivi, V170 (viistoreunakivi), harmaa
- MADALLETTU REUNATUKI, luonnonkivi, V170 (viistoreunakivi), harmaa
- LUISKATUKI REUNATUKI, luonnonkivi, R170 (suorareunakivi), harmaa
- TASOON UPOTETTU REUNATUKI, luonnonkivi, R170 (suorareunakivi), harmaa
- TUULENSUUNKADULLA (piv. 20–184) JA PRESIDENTINKADULLA BETONISET REUNATUET

Koordinaattijärjestelmä: ETRS GK23
Korkeusjärjestelmä: N2000

Projektiin liittyvät
KATUSUUNNITELMA
Tuulensuunkatu välillä Torkkatu - Käsityöläiskatu
Aurinkotie välillä Tuulensuunkatu - Kreivinkatu
Bussterminaalit
Tullikatu välillä Tuulensuunkatu - Aurinkotie
Presidentinkadun JKPP
Raitakatu
Asemapiirustus

Mittakaava: 1:500

Naantali

TEKNISET PALVELUT

YHDYSKUNTATEKNIikka

Suunn. SITOWISE Oy

Piir. SITOWISE Oy

Tark. SITOWISE Oy

Hyväks. SITOWISE Oy

Helena Kuitila

15.10.2020

Turku

020 147 6000

www.sitowise.com

Kaava: oas / K6/6

KESKUSTA

Muutokset

Suun. Tuomo Väihkinen

Tark./Hyv. Ilkka Ojanilintu

Aika ja paikka

14.11.2025 TURKU

12001590-K1