

2 RAKEISUUS
1 : 3000

TAIMONRANNAN ASEMAKAAVAMUUTOS


ALUSTAVA LUONNOS L₁

MITOITUS

korttelialue	alue pinta-ala	tehokkuus (e)	rak.oikeus	kerroskm
A ₁	9100	0,30	2800	II
B ₁	1800	0,33	600	II
C ₁	3800	0,40	1500	I u½
D ₁	4000	0,60	2400	I u½
E ₁	1200	0,50	600	I u½
F ₁	700	0,50	350	I u½
G ₁	3900	0,70	2700	II u½
yhteensä	24500	0,48 (ka)	10950	

asukkaita noin 150 - 170

Naantalın kaupunki
Tekniset palvelut, maankäyttöosasto, kaavoitus
10.6.2020

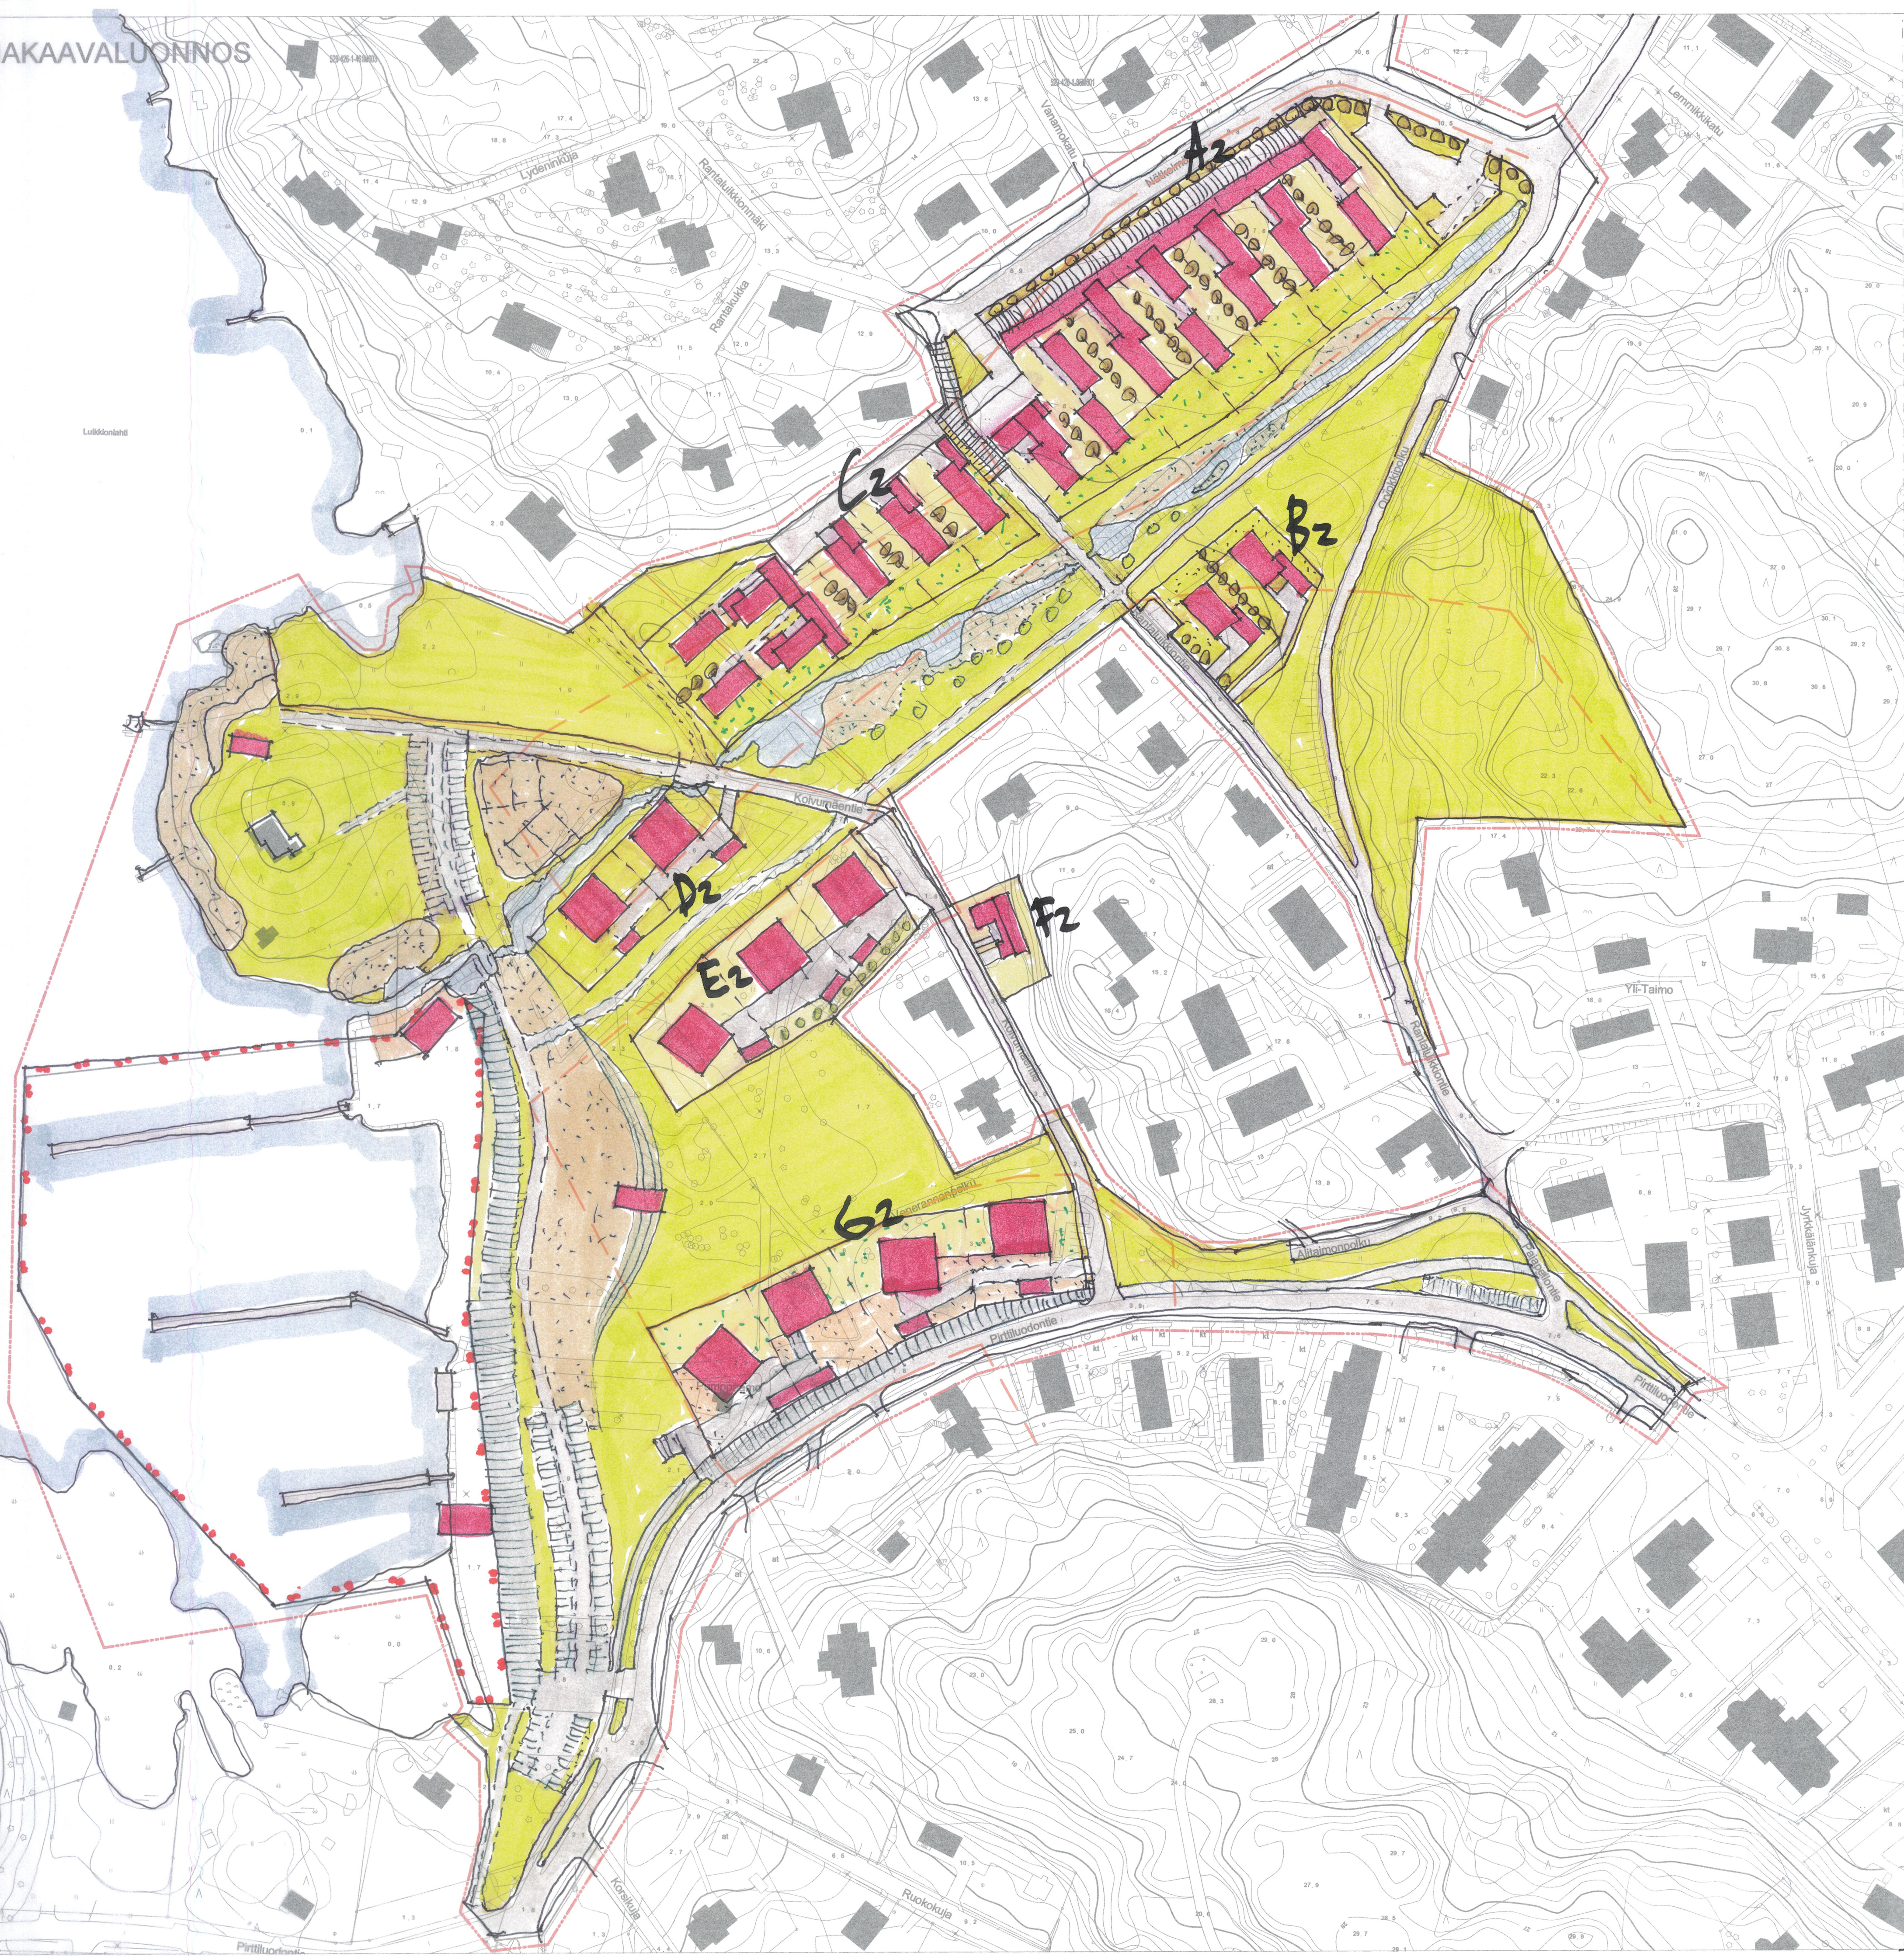

2 RAKEISUUS
1 : 3000

TAIMONRANNAN ASEMAKAAVAMUUTOS

ALUSTAVA LUONNOS L₂

MITOITUS

korttelialue	alue pinta-ala	tehokkuus (e)	rak.oikeus	kerroskm
A ₂	8700	0,39	3400	II
B ₂	1800	0,33	600	II
C ₂	4200	0,40	1700	I u½
D ₂	1600	0,44	700	½ + I
E ₂	3200	0,33	1050	½ + I
F ₂	700	0,50	350	I u½
G ₂	4600	0,30	1400	½ + I
yhteensä	24800	0,38 (ka)	9200	

asukkaita noin 120 - 150