


Naantali

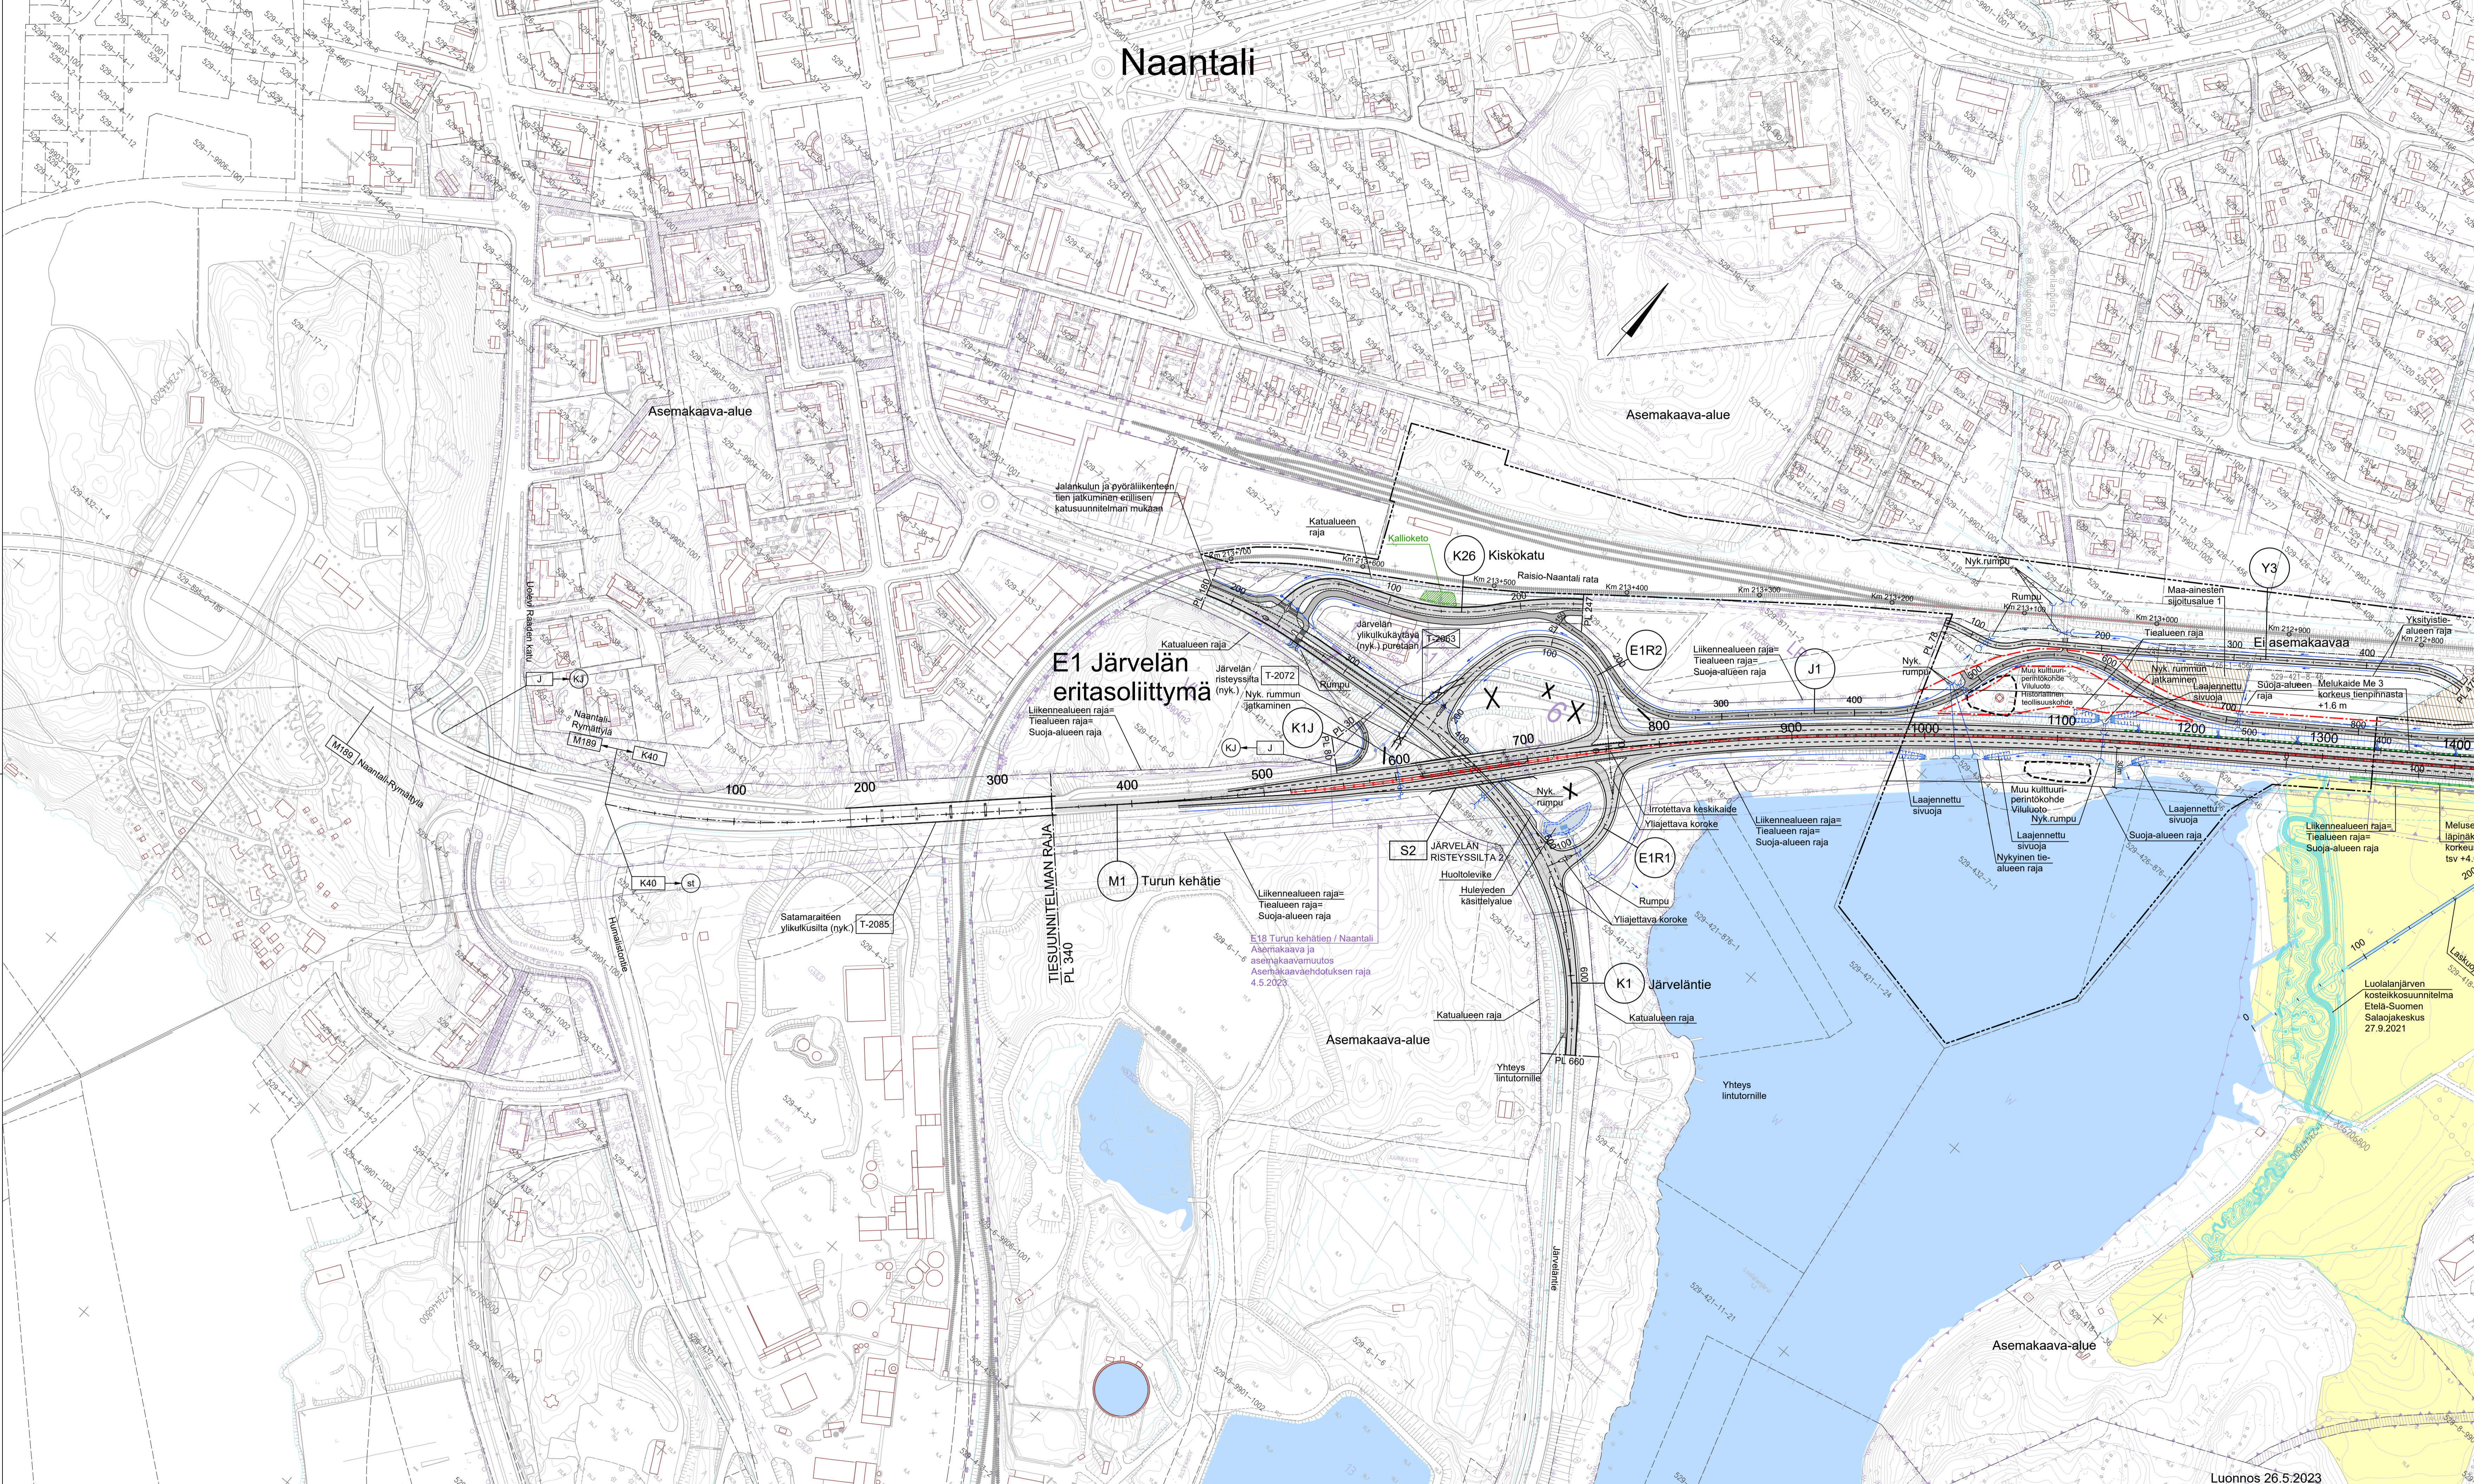

E1 Järvelän eritasoliittymä

M1 Turun kehätie

K26 Kiskokatu


Y3

J1

K1 Järveläntie

Luonnos 26.5.2023

<p> </p>	<p> Koordinaattijärjestelmä: ETRS-GK23 Korkeusjärjestelmä: N2000 Tietokantatunnus: 4011335 - 4023500 </p>	<p> Suunnitelman nimi: E18 Turun kehätien (kt 40) parantaminen välillä Naantali - Raisio, Tiesuunnitelma Naantali, Raisio, Turku Suunnitelmapiltti: piltti 320-1400 </p>	<p> Mittakaava: 1:2000 Piltin numero: T214-1 </p>
<p> Pvm: Vesa Virtanen Muutos: Vesa Virtanen </p>	<p> Pvm: Seppo Parantala Muutos: Martti Lehtinen </p>		

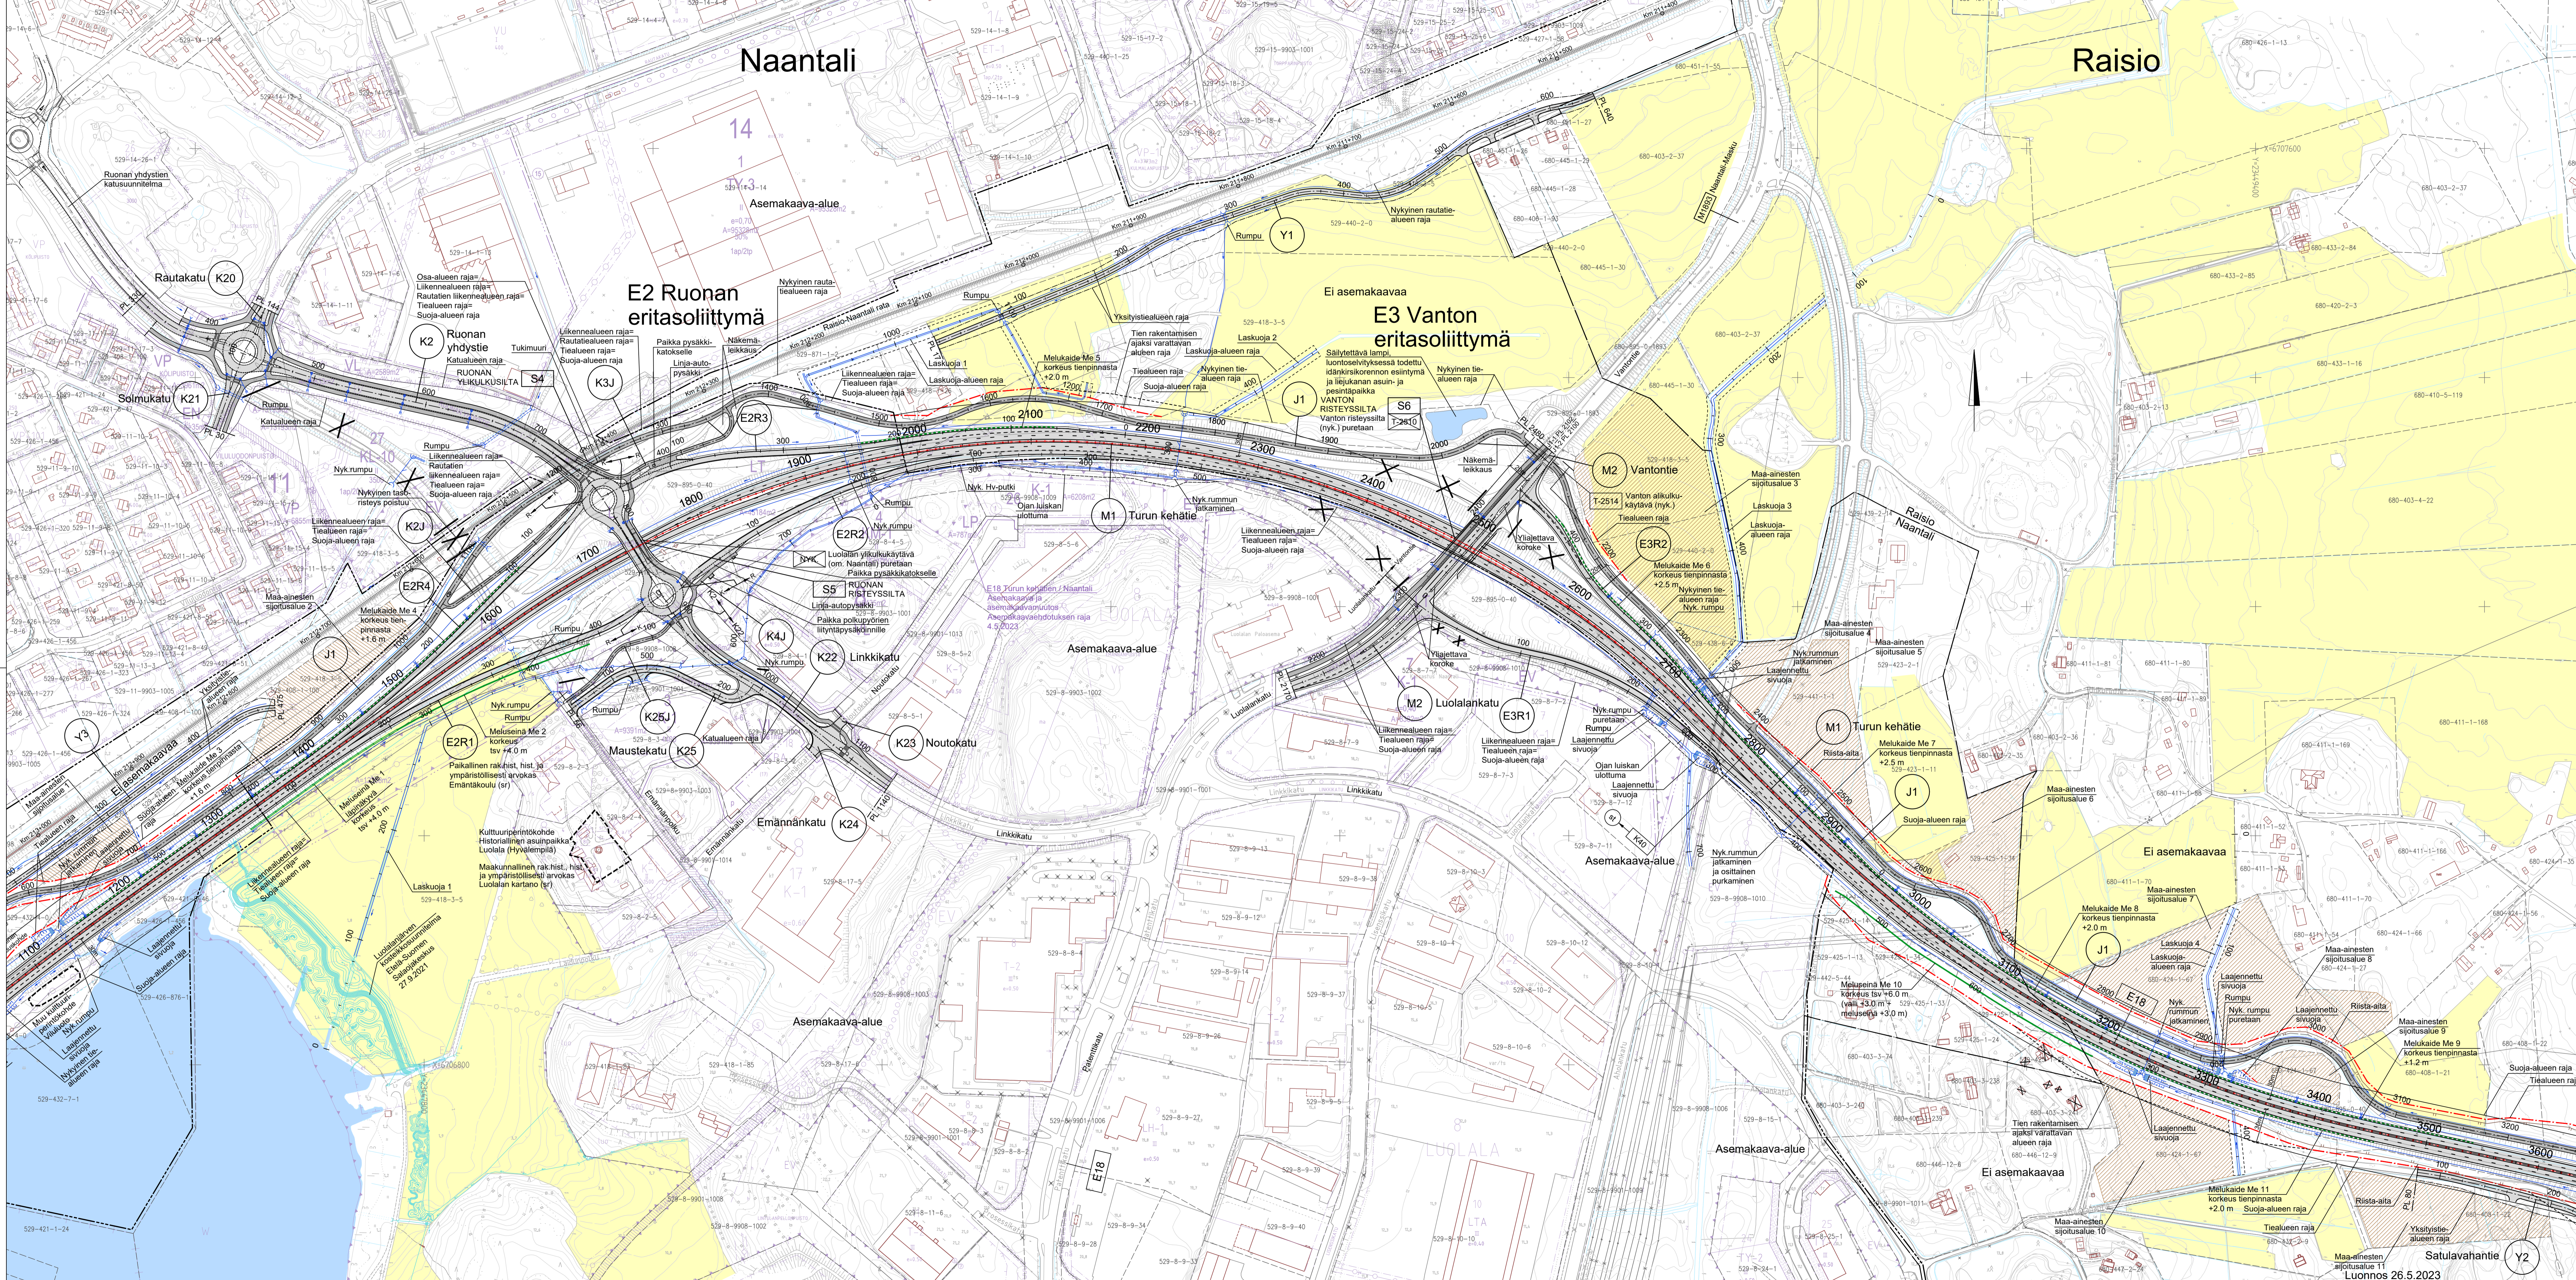

Luonnos 26.5.2023

Satulavahantie Y2