


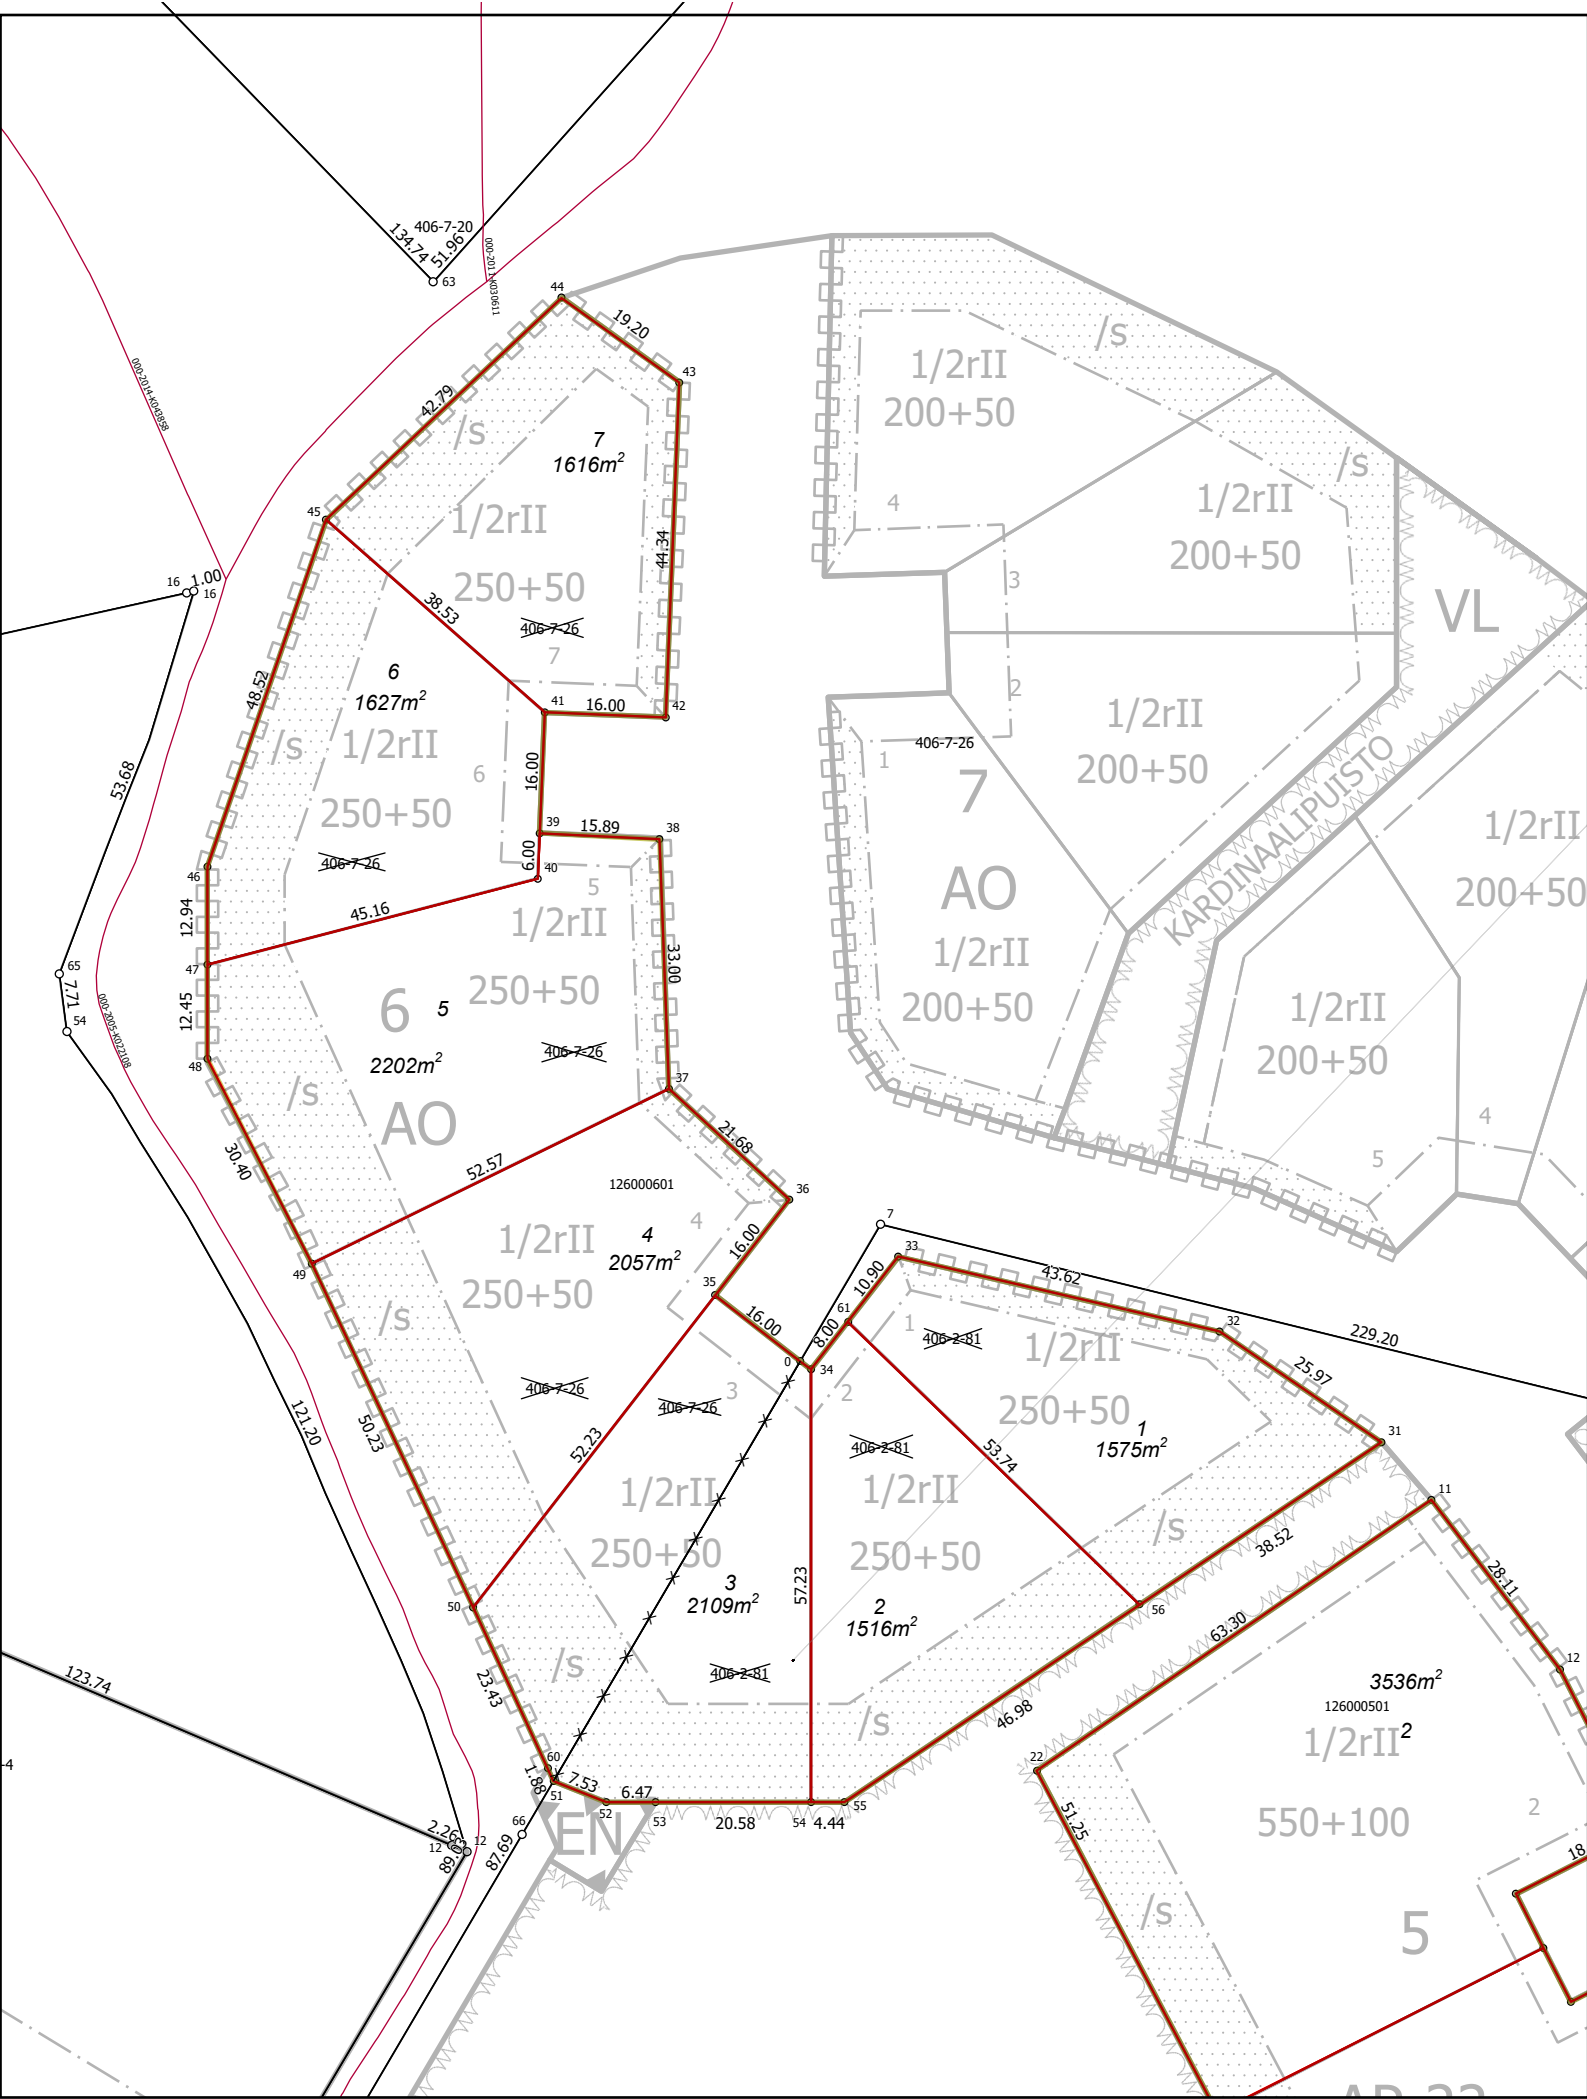

KOORDINAATTILUETTELO / Koordinaattijärjestelmä ETRS-GK23


Piste	I-koordinaatti	P-koordinaatti
<u>0</u>	23441311,260	6706193,266
<u>31</u>	23441388,148	6706182,523
<u>32</u>	23441366,724	6706197,204
<u>33</u>	23441324,241	6706207,113
<u>34</u>	23441312,660	6706192,180
<u>35</u>	23441300,017	6706201,986
<u>36</u>	23441309,822	6706214,629
<u>37</u>	23441293,860	6706229,301
<u>38</u>	23441292,658	6706262,283
<u>39</u>	23441276,784	6706263,090
<u>40</u>	23441276,534	6706257,095
<u>41</u>	23441277,451	6706279,076
<u>42</u>	23441293,437	6706278,409
<u>43</u>	23441295,285	6706322,707
<u>44</u>	23441279,690	6706333,899
<u>45</u>	23441248,548	6706304,558
<u>46</u>	23441232,831	6706258,654
<u>47</u>	23441232,831	6706245,712
<u>48</u>	23441232,831	6706233,264
<u>49</u>	23441246,646	6706206,180
<u>50</u>	23441268,008	6706160,716
<u>51</u>	23441278,614	6706137,737
<u>52</u>	23441285,612	6706134,948
<u>53</u>	23441292,078	6706134,948
<u>54</u>	23441312,660	6706134,948
<u>55</u>	23441317,100	6706134,948
<u>56</u>	23441356,141	6706161,090
<u>60</u>	23441277,856	6706139,457
<u>61</u>	23441317,563	6706198,502

TONTTIEN MUODOSTUMINEN

Tontti	Pinta-ala m2	Kiinteistö / määräala	Osat m2
1	1575	529-406-2-81	1575
2	1516	529-406-2-81	1516
3	2109	529-406-2-81	1068
-	-	529-406-7-26	1041
4	2057	529-406-7-26	2057
5	2202	529-406-7-26	2202
6	1627	529-406-7-26	1627
7	1616	529-406-7-26	1616

NAANTALIN KAUPUNKI 1:1 000 Tonttijako 126000601

Kaupunginosa	126 SOKKO
Kortteli	6
Tontit	1, 2, 3, 4, 5, 6, 7
Vanhat tontit	
Asemakaava	Ak-336 / 6.6.2022
Edellinen tonttijako	
Tonttijaon laatinut 27.1.2025	Seija Malmsten, toimitusinsinööri
Kiinteistöinsinööri hyväksynyt 3.2.2025 vhp 2/2025	Tuomas Lindholm, maankäyttöpäällikkö

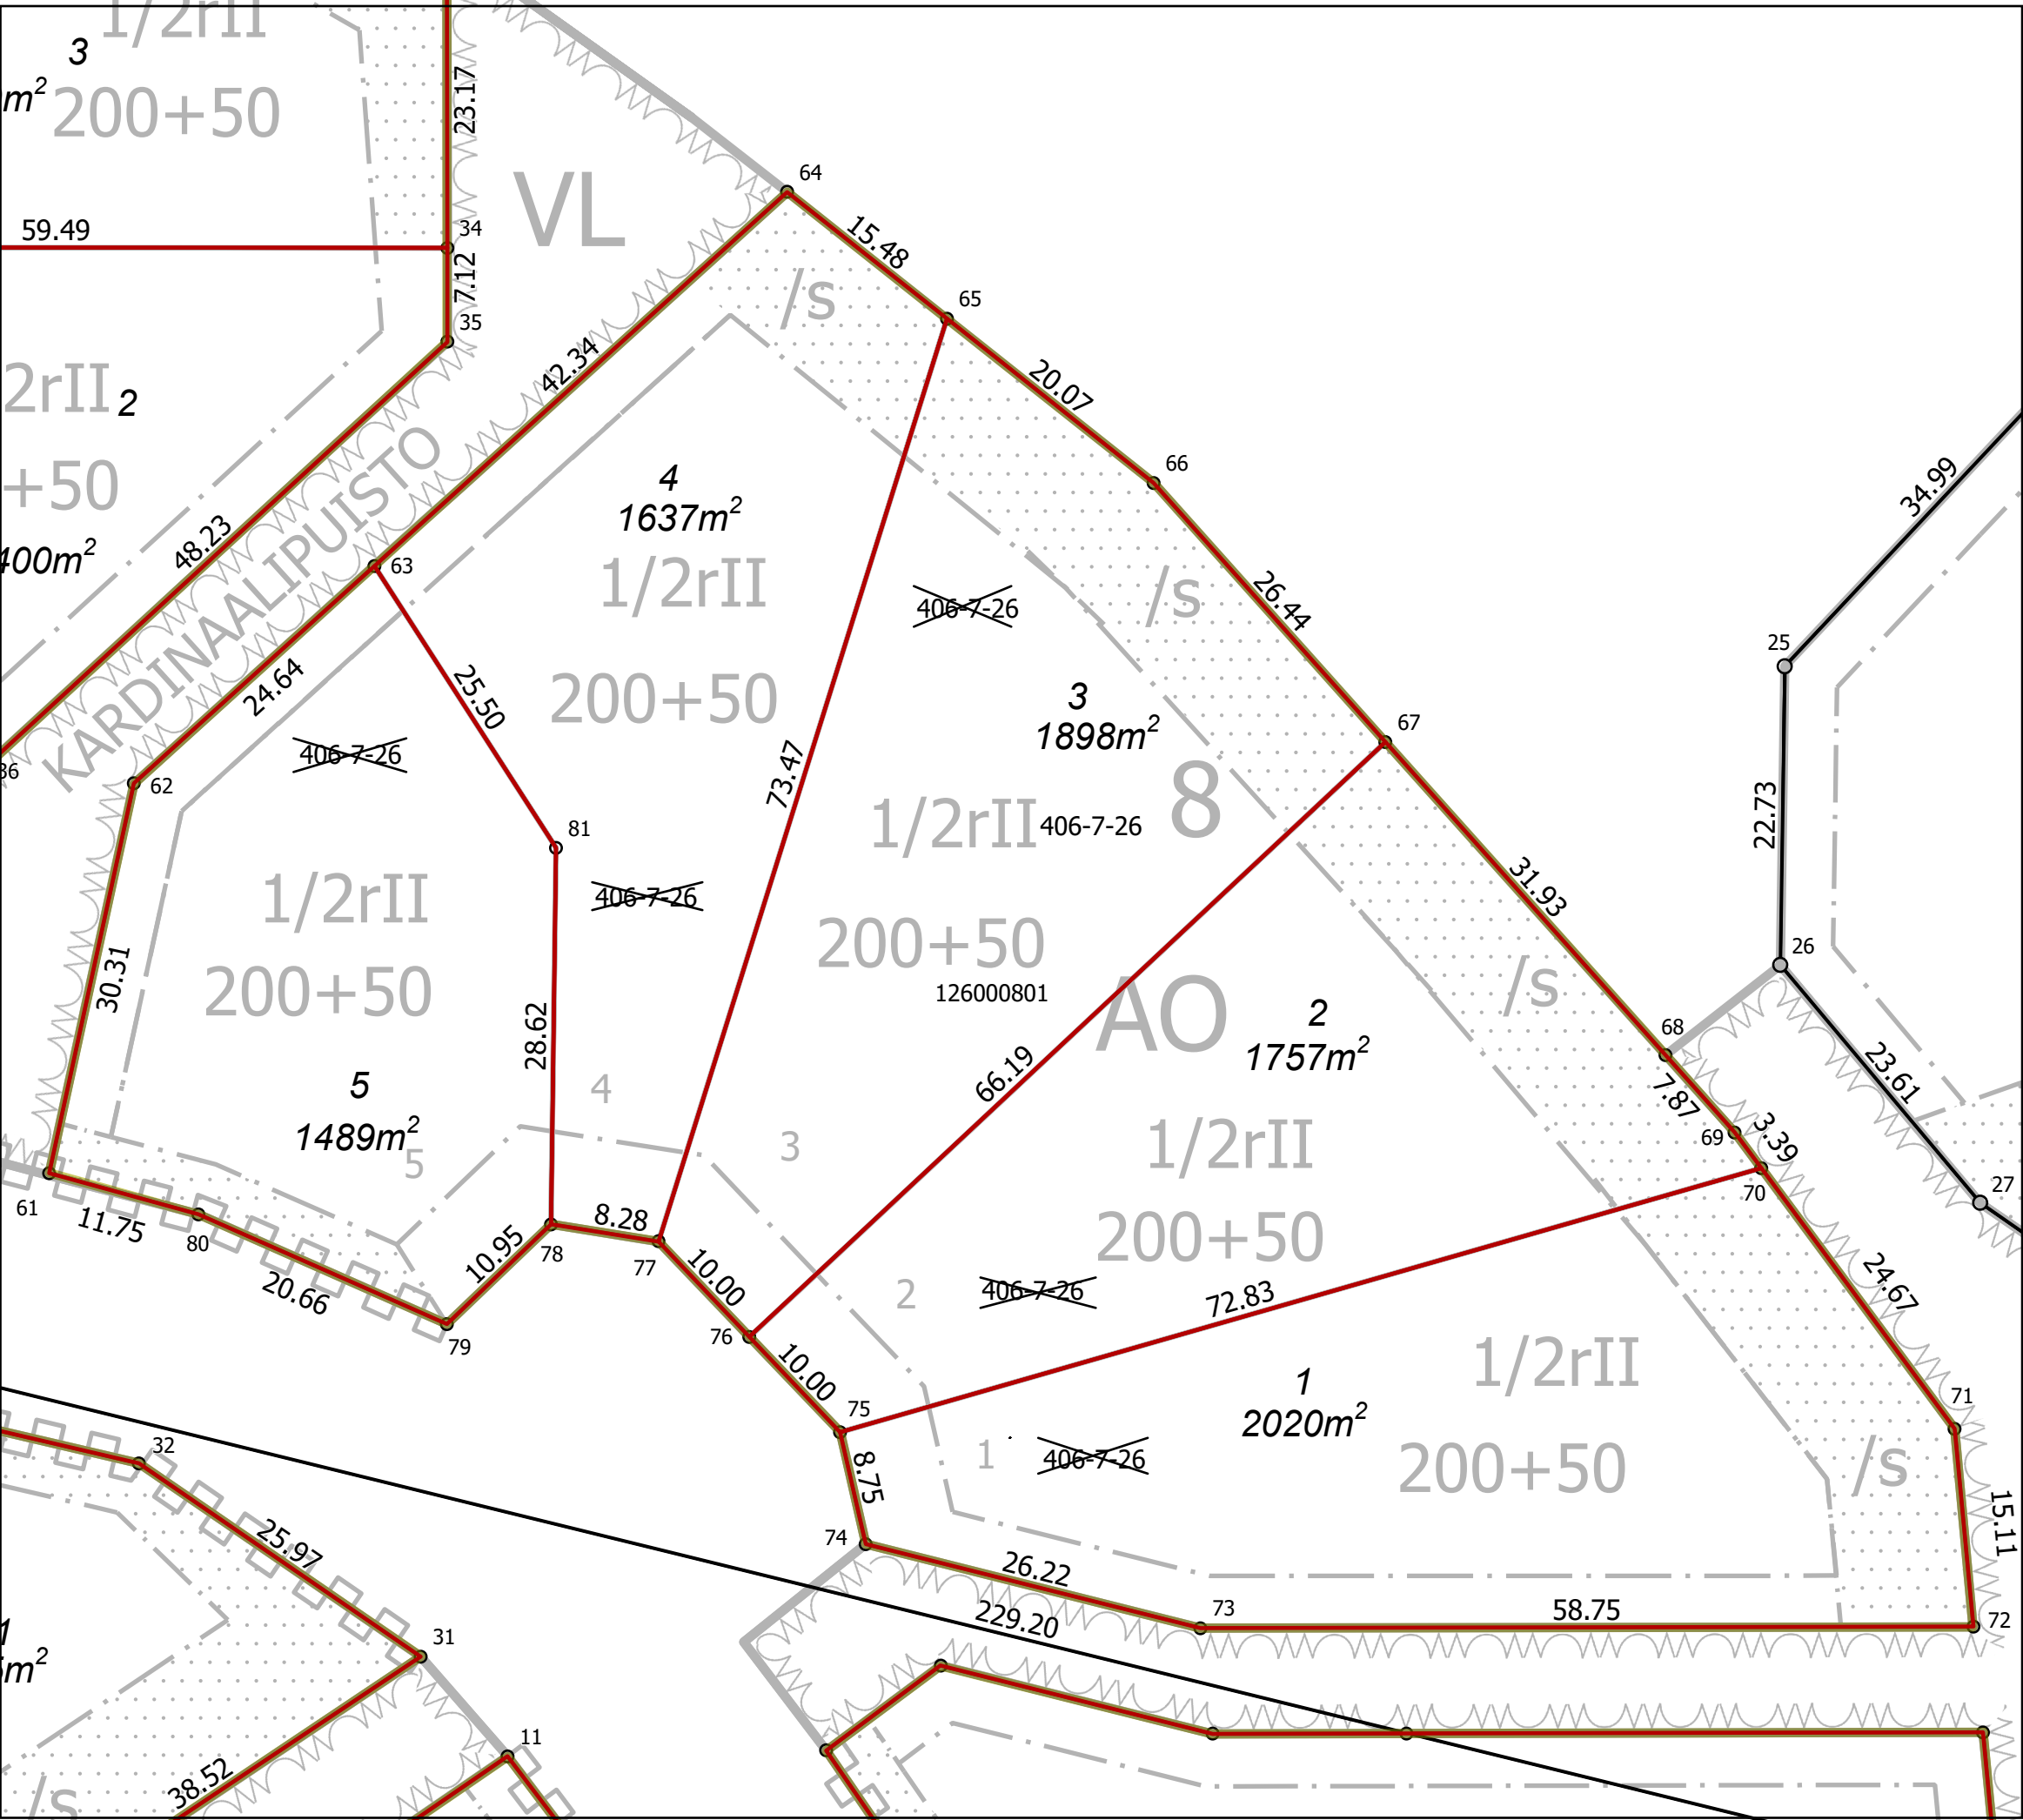

TONTTIEN MUODOSTUMINEN

Tontti	Pinta-ala m2	Kiinteistö / määräala	Osat m2
1	2020	529-406-7-26	2020
2	1757	529-406-7-26	1757
3	1898	529-406-7-26	1898
4	1637	529-406-7-26	1637
5	1489	529-406-7-26	1490

KOORDINAATTILUETTELO / Koordinaattijärjestelmä ETRS-GK23

Piste	I-koordinaatti	P-koordinaatti
<u>61</u>	23441359,927	6706219,265
<u>62</u>	23441366,363	6706248,879
<u>63</u>	23441384,630	6706265,418
<u>64</u>	23441416,014	6706293,831
<u>65</u>	23441428,137	6706284,205
<u>66</u>	23441443,855	6706271,724
<u>67</u>	23441461,489	6706252,019
<u>68</u>	23441482,778	6706228,227
<u>69</u>	23441488,029	6706222,360
<u>70</u>	23441490,046	6706219,640
<u>71</u>	23441504,740	6706199,823
<u>72</u>	23441506,157	6706184,784
<u>73</u>	23441447,403	6706184,690
<u>74</u>	23441421,966	6706191,061
<u>75</u>	23441420,031	6706199,594
<u>76</u>	23441413,124	6706206,825
<u>77</u>	23441406,238	6706214,077
<u>78</u>	23441398,054	6706215,366
<u>79</u>	23441390,146	6706207,788
<u>80</u>	23441371,247	6706216,136
<u>81</u>	23441398,451	6706243,983

NAANTALIN KAUPUNKI 1:500 Tonttijako 126000801

Kaupunginosa	126 SOKKO
Kortteli	8
Tontit	1, 2, 3, 4, 5
Vanhat tontit	
Asemakaava	Ak-336 / 6.6.2022
Edellinen tonttijako	
Tonttijaon laatinut 28.1.2025	Seija Malmsten, toimitusinsinööri
Kiinteistöinsinööri hyväksynyt 3.2.2025 vhp 2/2025	Tuomas Lindholm, maankäyttöpäällikkö