


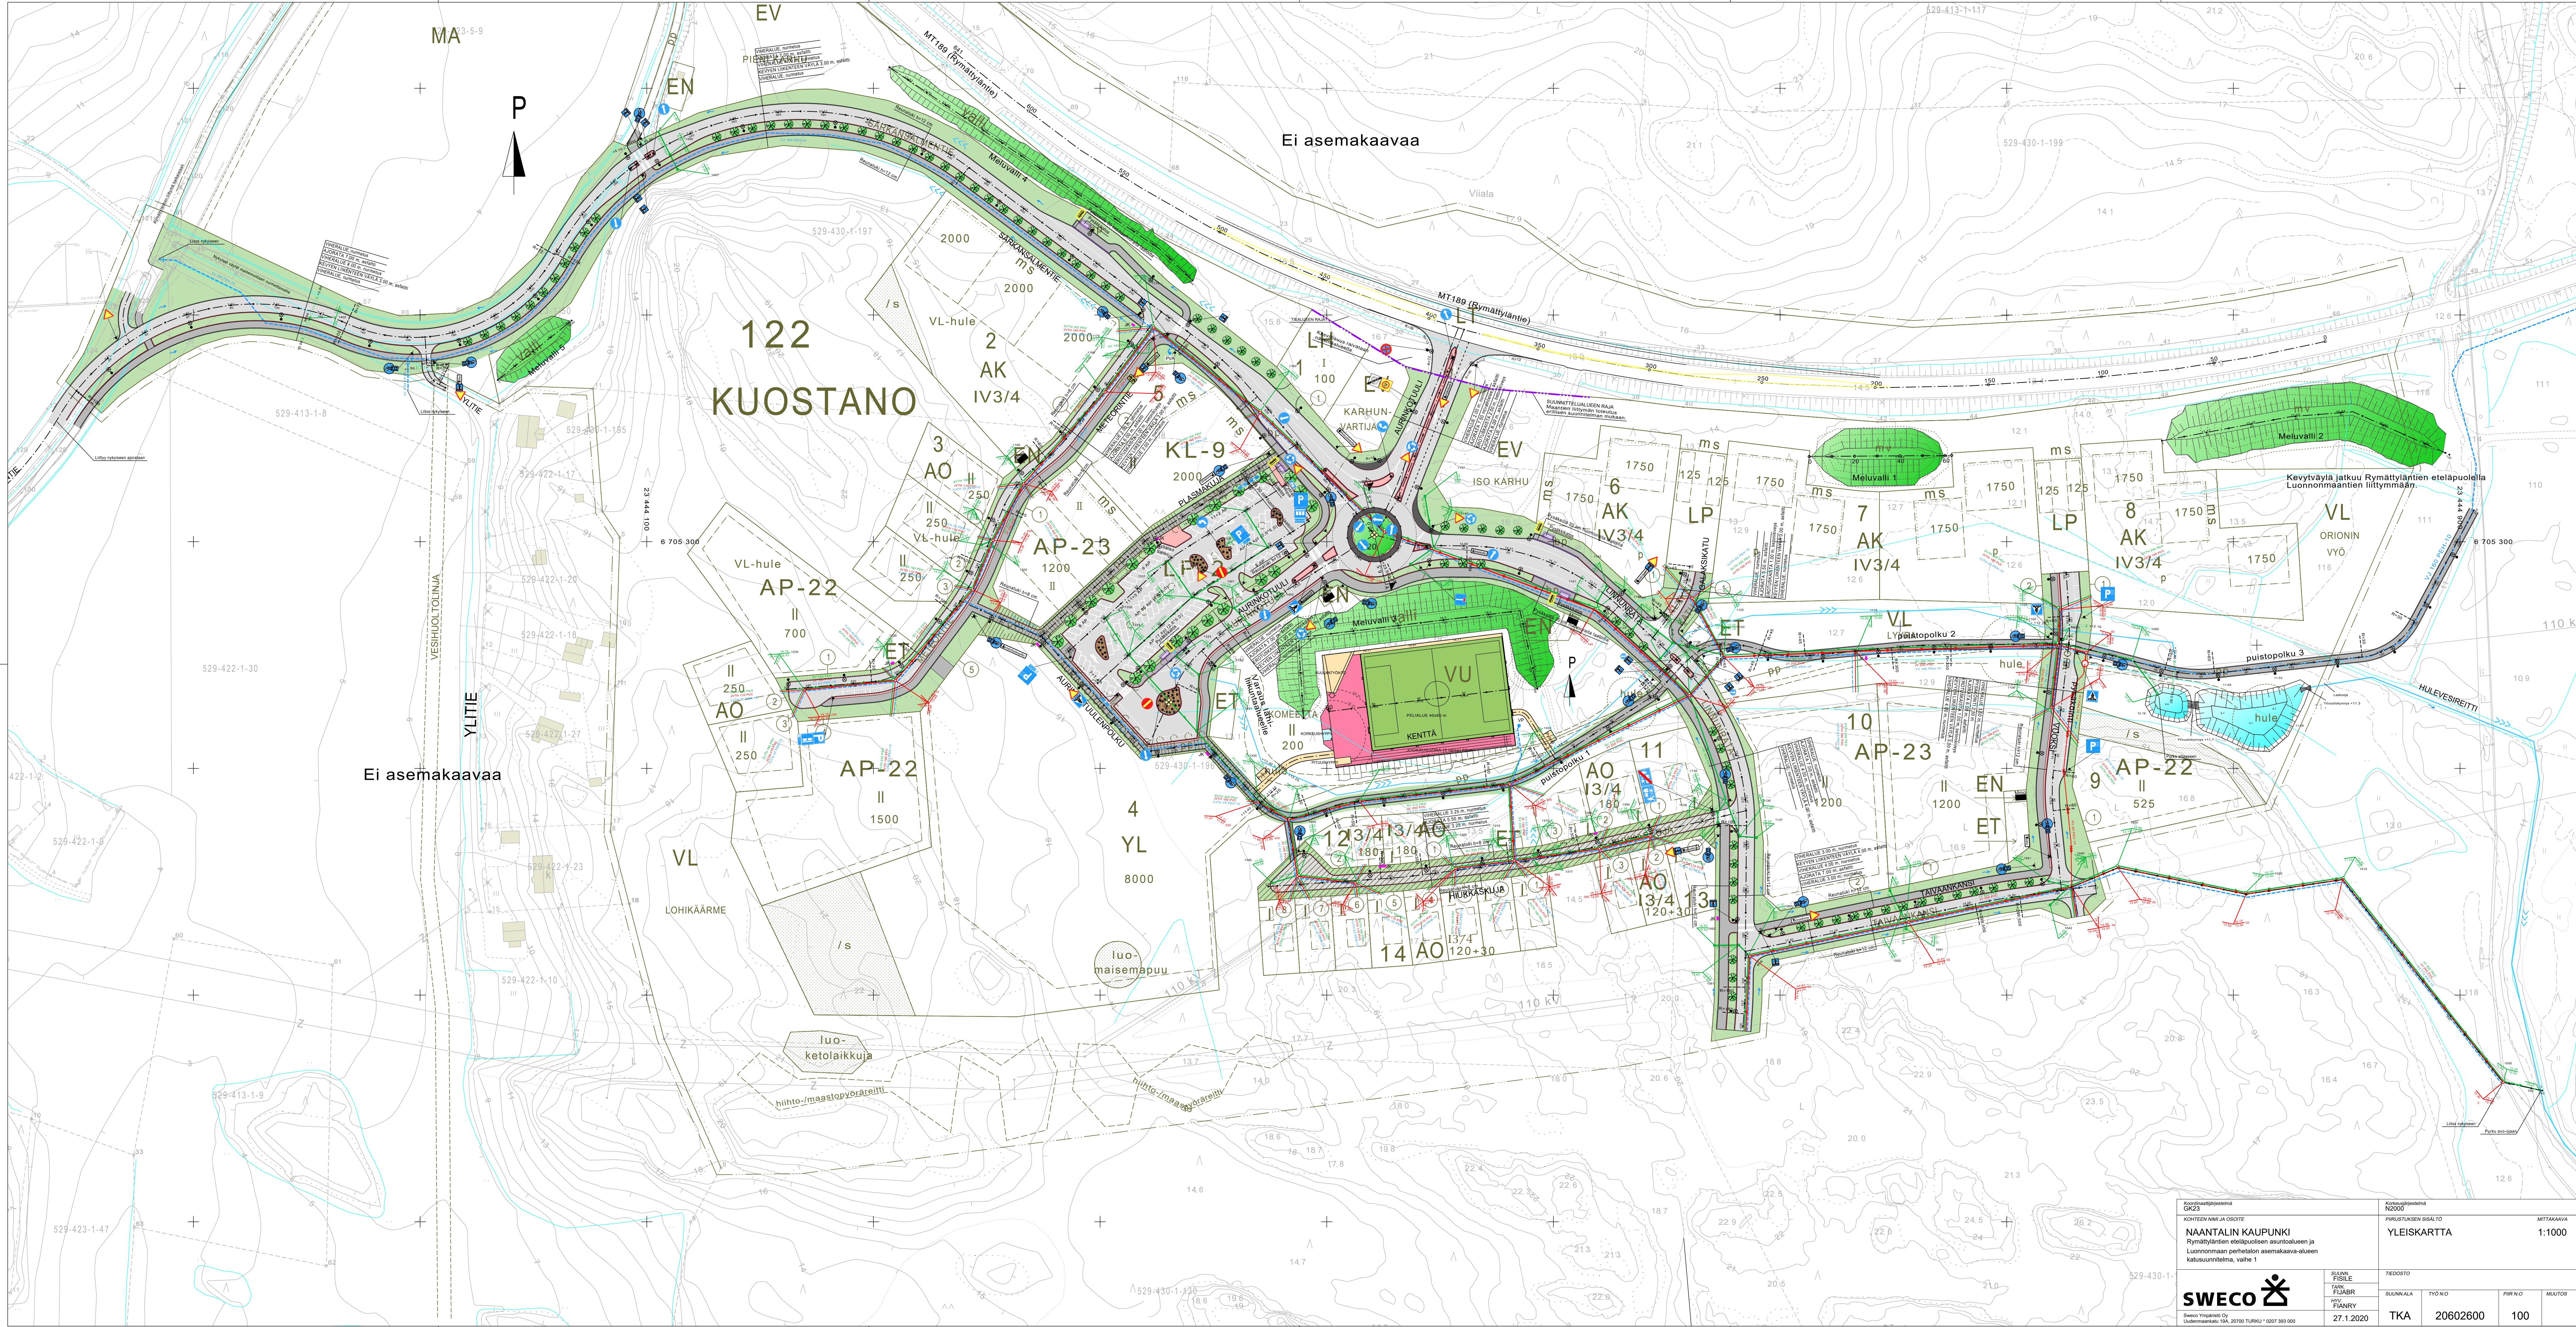


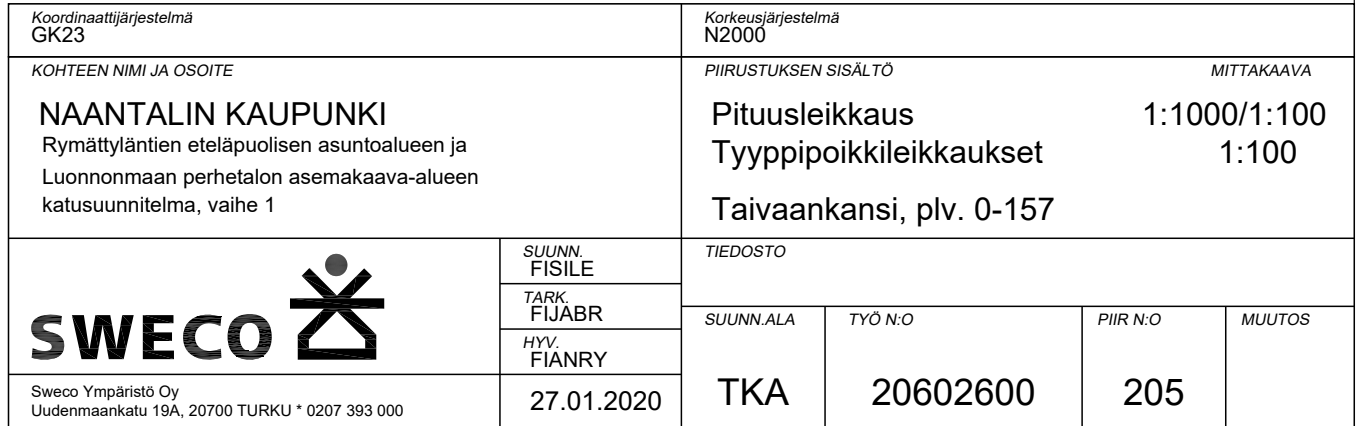

SV: 1060 1050 1040 1030
JV: 60 50 40 30

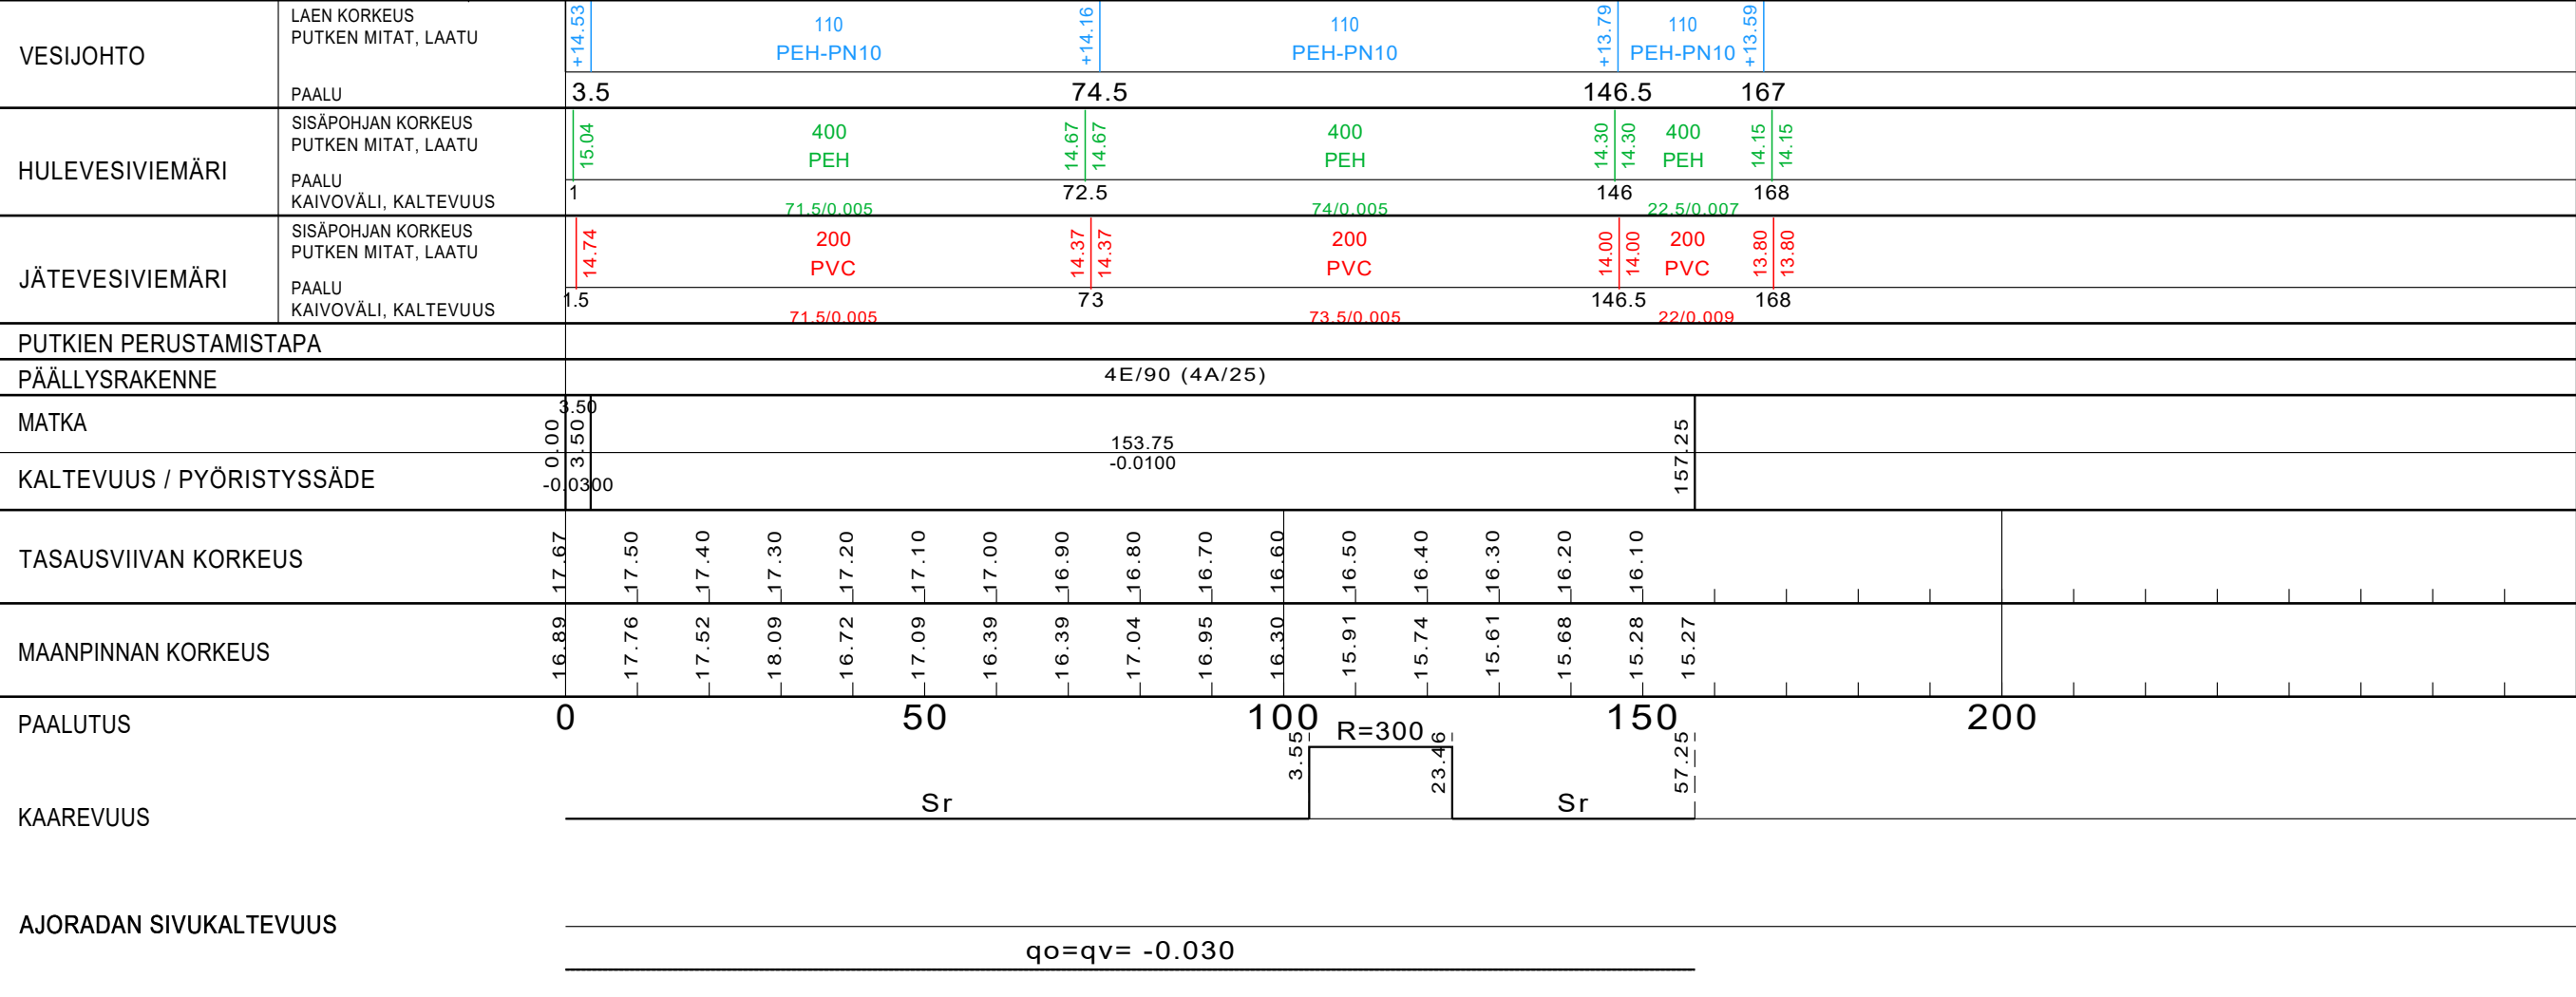


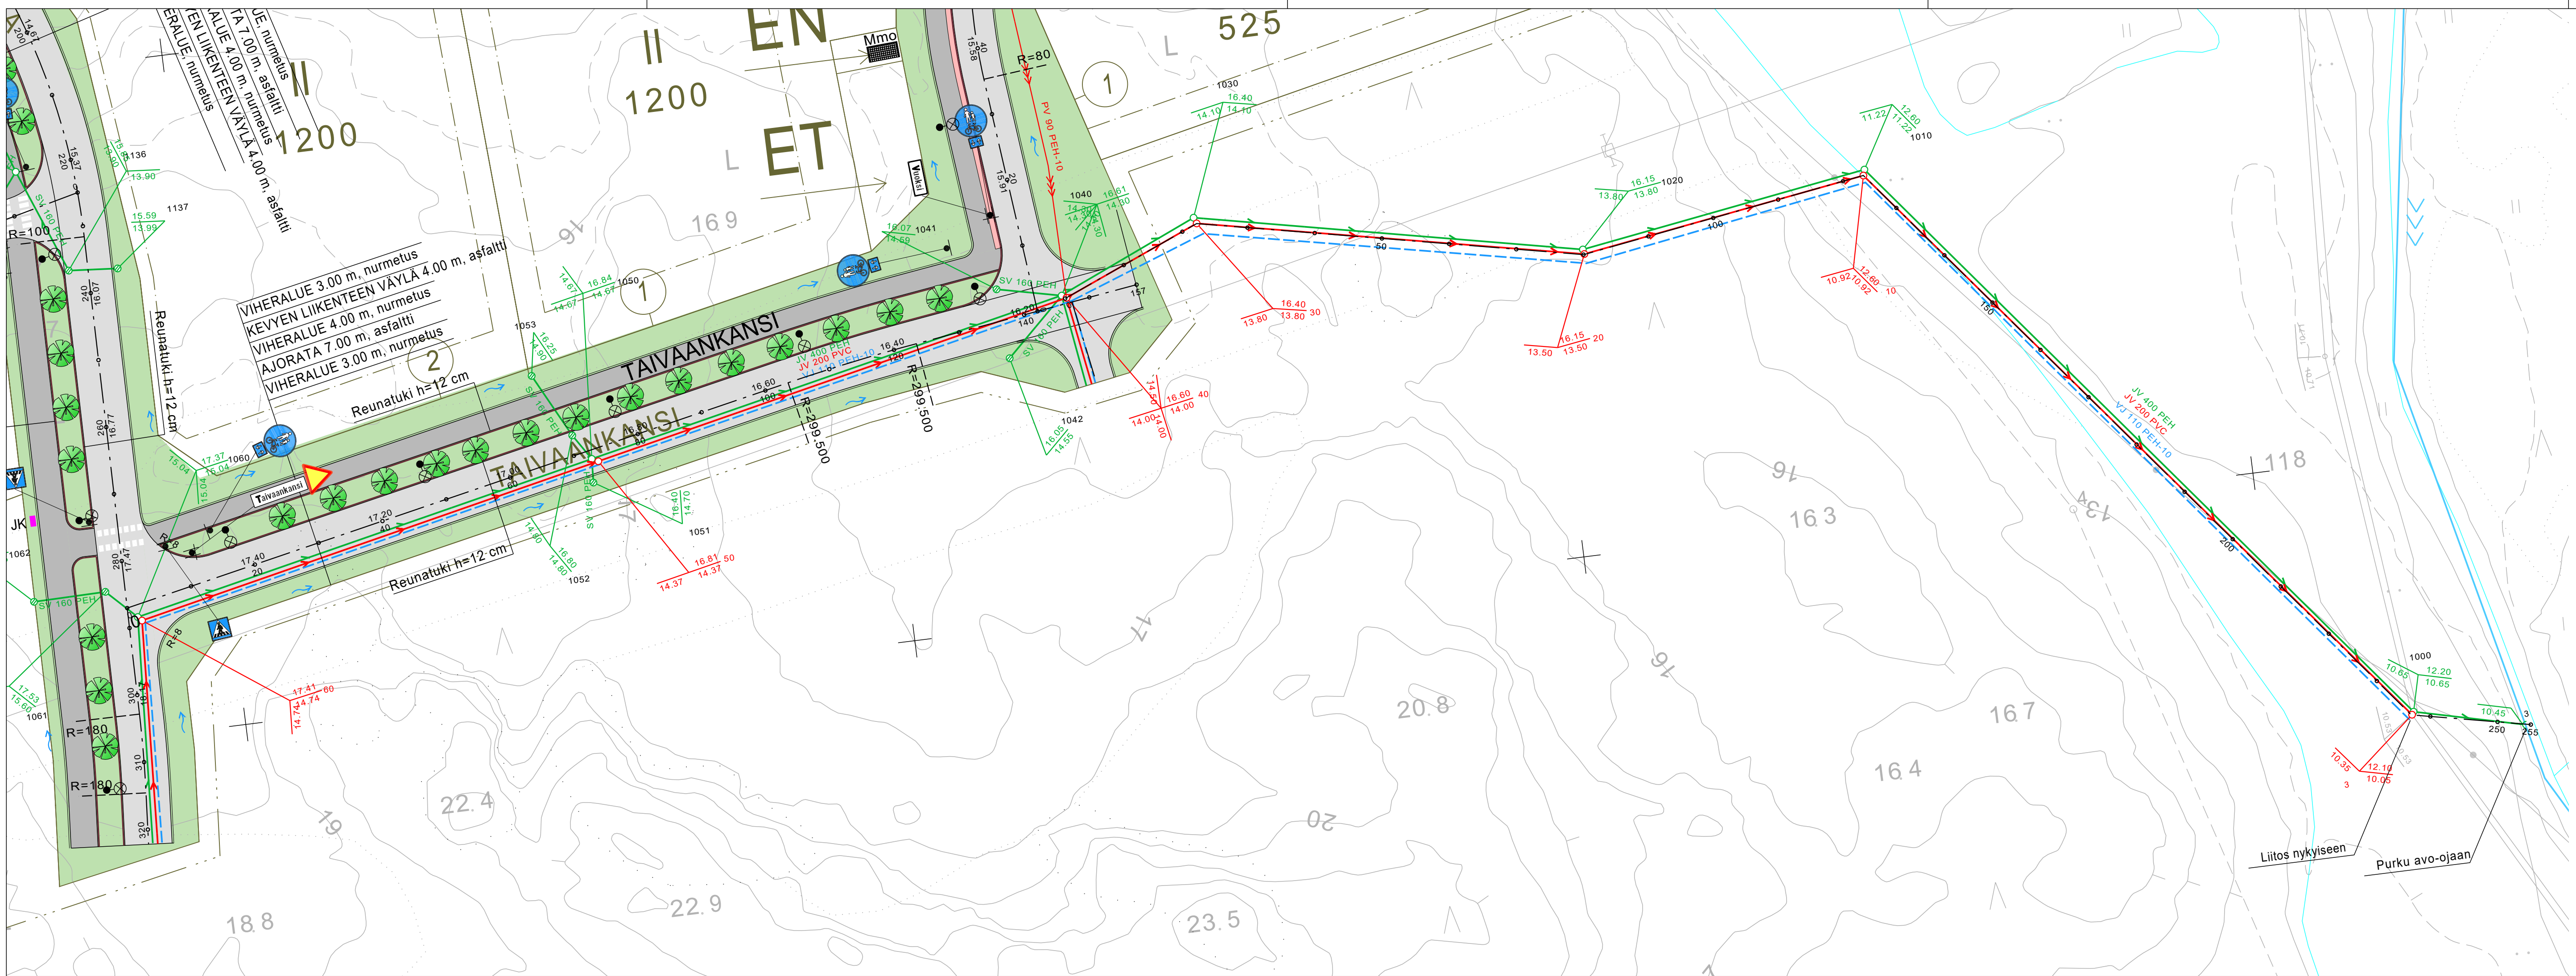



- MERKINTÖJEN SELITYKSET:
- SUUNNITELTU AJORATA (ASFALTTI)
 - SUUNNITELTU KEVYEN LIIKENTEE VÄYLÄ (ASFALTTI)
 - VIHERALUE, NURMETUS
 - SUUNNITELTU BETONIKIVEYS
 - SUUNNITELTU HULEVESIVIEMÄRI
 - SUUNNITELTU JÄTEVESIVIEMÄRI
 - SUUNNITELTU VESIOJHTO
 - SUUNNITELTU VALAISINPYLVÄS
 - SUUNNITELTU REUNATUKI
 - TULVAREITTI
 - ISTUTETTAVA PUU (TAMMI)
 - SUUNNITELTU JAKOKAAPPI




Koordinaattijärjestelmä GK23		Korkeusjärjestelmä N2000	
KOHTEEN NIMI JA OSOITE NAANTALIN KAUPUNKI Rymättylän tien eteläpuolisen asuinalueen ja Luonnonmaan perhetalon asemakaava-alueen katusuunnitelma, vaihe 1		PIIRUSTUKSEN SISÄLTÖ Asemapiirustus - Taivaankansi	
SUUNNITELMA TARK. FIJABR HYV. FIJABR		TIEDOSTO	
SUUNNITELMA		TYÖ N:O	PIIR N:O
TKA		20602600	107
Muutos			
SWECO			
Sweco Ympäristö Oy Uudenmaankatu 19A, 20700 TURKU * 0207 393 000			
27.1.2020			

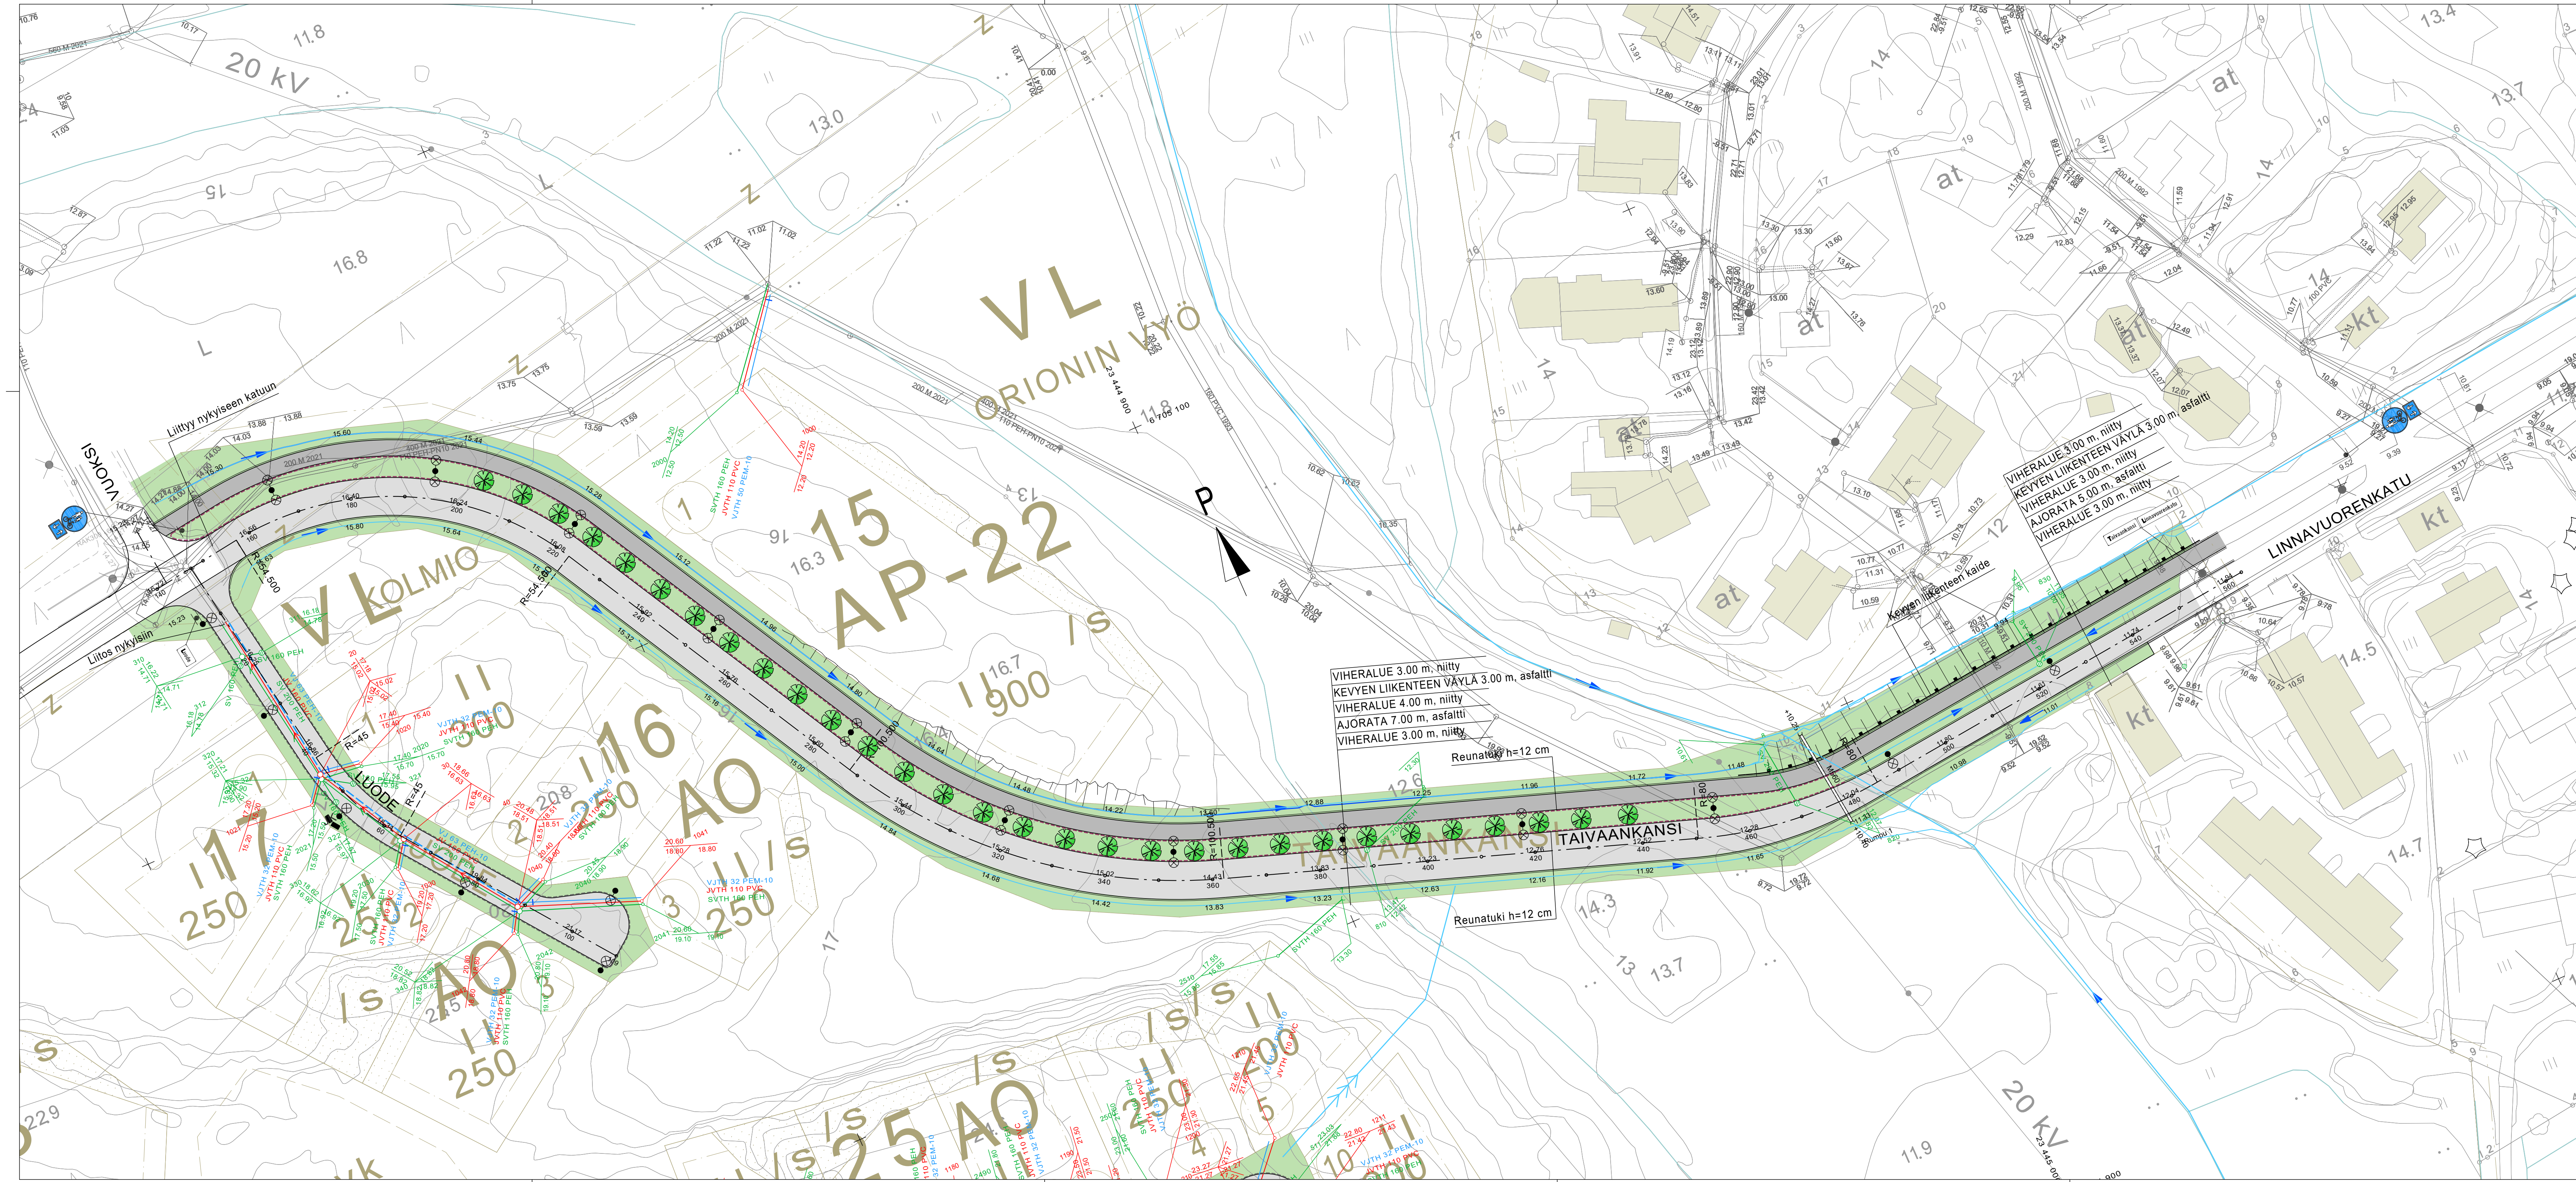

MERKINTÖJEN SELITYKSET:

 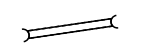- | | |
|--|--|
|  | SUUNNITELTU AJORATA (ASFALTTI) |
|  | SUUNNITELTU KEVYEN LIIKENTEEN VÄYLÄ (ASFALTTI) |
|  | VIHERALUE |
|  | SUUNNITELTU HULEVESIVIAMÄRI |
|  | SUUNNITELTU JÄTEVESIVIAMÄRI |
|  | SUUNNITELTU VESIJOHTO |
|  | SUUNNITELTU VALAISINPYLVÄS |
| JK  | SUUNNITELTU JAKOKAAPPI |
|  | SUUNNITELTU UPOTETTAVA REUNATUKI |
|  | SUUNNITELTU LIIMATTAVA VIISTETTY REUNATUKI |
|  | ISTUTETTAVA PUU (KARTIOTAMMI) |
|  | SUUNNITELTU KEVYEN LIIKENTEEN KAIDE |
|  | SUUNNITELTU RUMPUPUTKI |
|  | AVO-OJA/HULEVESIREITTI |

MITTAKAAVA 1: 500

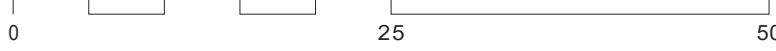

Koordinatit/järjestelmä GR23		Kohteus/järjestelmä N2000	
KOHTIEN NIMI JA OSIOT		MITTAAKAAVA	
NAANTALIN KAUPUNKI PERHETALON ASEMAKAAVA-ALUE KATUSUUNNITELMA, Vaihe 2		PIIRUSTUKSEN SISÄLTÖ Asemapiirustus - Taivaankansi - Luode	
		1:500	
		TIEDOSTO	
		SUUNN. Ei ole	SUUNN. ALA TYÖ N. O PIIR N. O MUUTOS
		TARK. Pöytä	
		HOV. Pöytä	
Sweco Finland Oy Lemminkäisenkat. 34, 00520 TURKU 0207 303 000	31.01.2023	TKA	23703456
			102

oik.

0	.12
---	-----




20.00



PÄÄLLYSTE	Ab 16/1205 cm
KANTAVAKERROS	KaM 0-3215 cm
JAKAVAKERROS	KaM 0-905 cm
SUODATINKANGAS N 3	
YHTEENSÄ	75 cm

PÄÄLLYSTE	Ab 16/120	5 cm
KANTAVAKERROS	KaM 0-32	15 cm
JAKAVAKERROS	KaM 0-90	65 cm
SUODATINKANGAS N 3		
YHTEENSÄ		85 cm

Koordinaattijärjestelmä GK23		Korkeusjärjestelmä N2000				
KOHTEEN NIMI JA OSOITE NAANTALIN KAUPUNKI Rymättylän tien eteläpuolisen asuntoalueen ja Luonnonmaan perhetalon asemakaava-alueen katusuunnitelma, vaihe 1		PIIRUSTUKSEN SISÄLTÖ Pituusleikkaus Tyyppipoikkileikkaukset Vuoksi, plv. 0-140				
		TIEDOSTO				
		SUUNN. ALA		TYÖ N:O	PIIR N:O	MUUTOS
		TKA		20602600	207	
Sweco Ympäristö Oy Uudenmaankatu 19A, 02700 TURKU • 0207 393 000		27.01.2020				

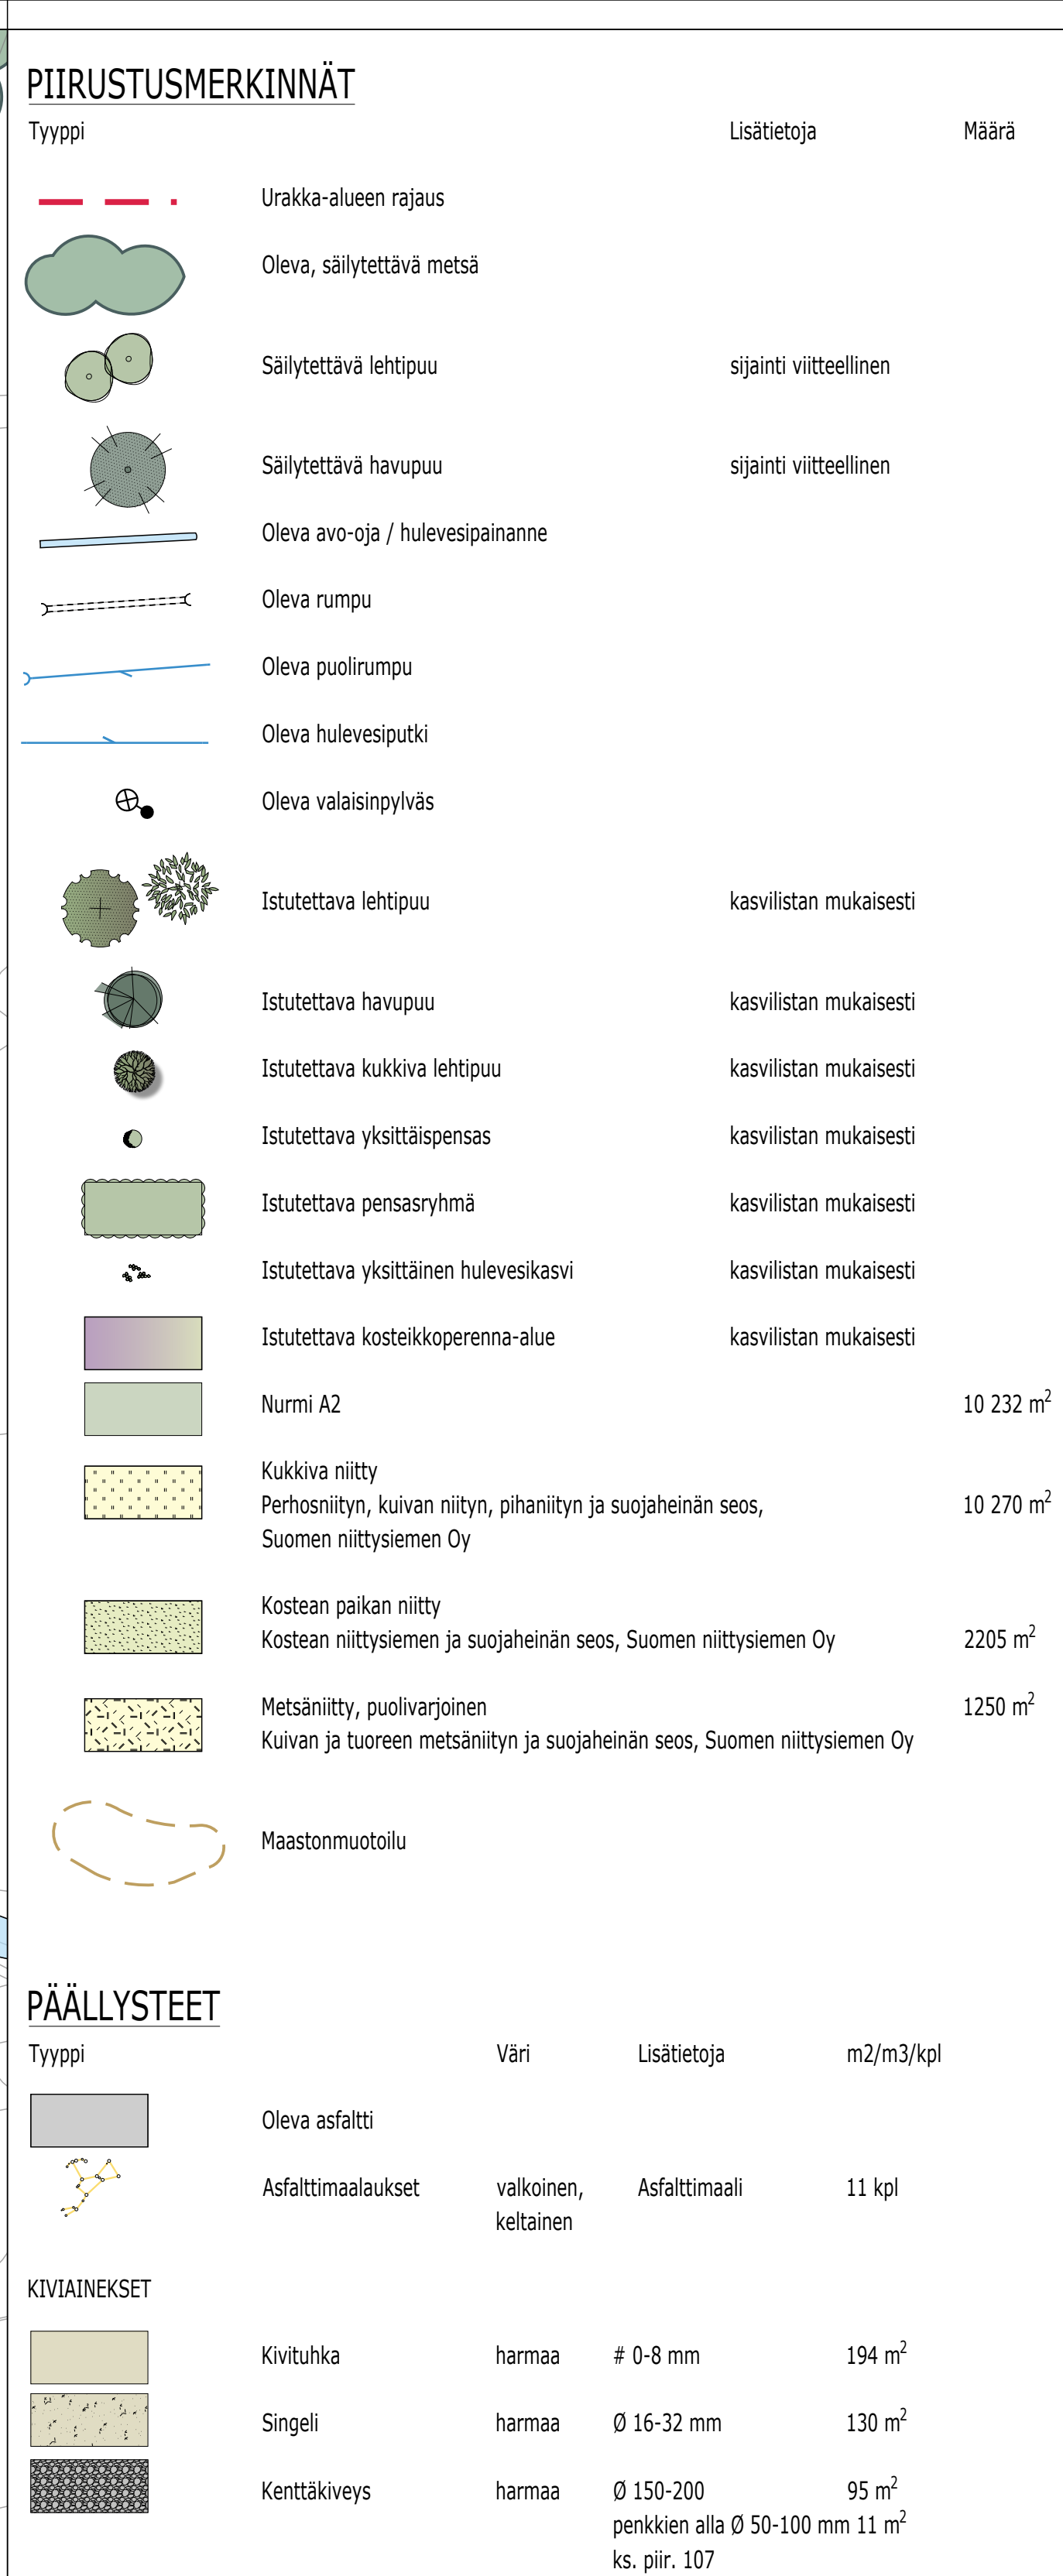

K1	Penkki Park Place selkänøjällä ja käsituellä	vaaleanruskea metalliosat RAL 9005	Lappset 060102-1	5
K2	Roska-astia City, 60 l upotettava pylväs City valaisinylväsksiinnike Combi tuhkakuppi	RAL 9005 RST RAL 9005	Lehtovuori Lehtovuori Lehtovuori	4 3 1 4
K3	Vijelylaatikko 1 x 2 m		lehtikuusi	10
K4	Ulko-opaste	RAL 9005	Suomen käyttötarra Oy Finn-opasteet: UPAS60 Grafiikkapaneeli pinnoitetaan antigraffitikalvolla	
			Teema Lyyran puistossa: astronomia ja tähtikuviot	1
			Teema Orionin vyön puistossa: linnurata	1

Yksityyppi	Lisätietoja	Määrä
	Urakka-alueen rajaus	
	Oleva, säilytettävä metsä	
	Säilytettävä lehtipuu	sijainti viitteellinen
	Säilytettävä havupuu	sijainti viitteellinen
	Oleva avo-oja / hulevesipainanne	
	Oleva rumpu	
	Oleva puolirumpu	
	Oleva hulevesiputki	
	Oleva valaisinypylväs	
	Istutettava lehtipuu	kasvilistan mukaisesti
	Istutettava havupuu	kasvilistan mukaisesti
	Istutettava kukkiva lehtipuu	kasvilistan mukaisesti
	Istutettava yksittäispensas	kasvilistan mukaisesti
	Istutettava pensasryhmä	kasvilistan mukaisesti
	Istutettava yksittäinen hulevesikasvi	kasvilistan mukaisesti
	Istutettava kosteikkoperenna-alue	kasvilistan mukaisesti
	Nurmi A2	10 232 m ²
	Kukkiva niitty Perhosniitty, kuivan niityn, pihaniityn ja suojaheinän seos, Suomen niittysiemien Oy	10 270 m ²
	Kosteaa paikan niitty Kosteaan niittysiemien ja suojaheinän seos, Suomen niittysiemien Oy	2205 m ²
	Metsäniitty, puolivarjainen Kuivan ja tuoreen metsäniityn ja suojaheinän seos, Suomen niittysiemien Oy	1250 m ²
	Maastonmuotoilu	

Yyyppi	Väri	Lisätietoja	m2/m3/kpl
	Oleva asfaltti		
	Asfalttimaalaukset	valkoinen, keltainen	11 kpl
KIVIAINEKSET			
	Kivituhka	harmaa # 0-8 mm	194 m²
	Singeli	harmaa Ø 16-32 mm	130 m²
	Kenttäkiveys	harmaa Ø 150-200 penkkien alla Ø 50-100 mm 11 m² ks. piir. 107	95 m²
	Luonnonkivet	harmaa Ø 600-1000 Ø 600-1500	134 kpl 131 kpl

