



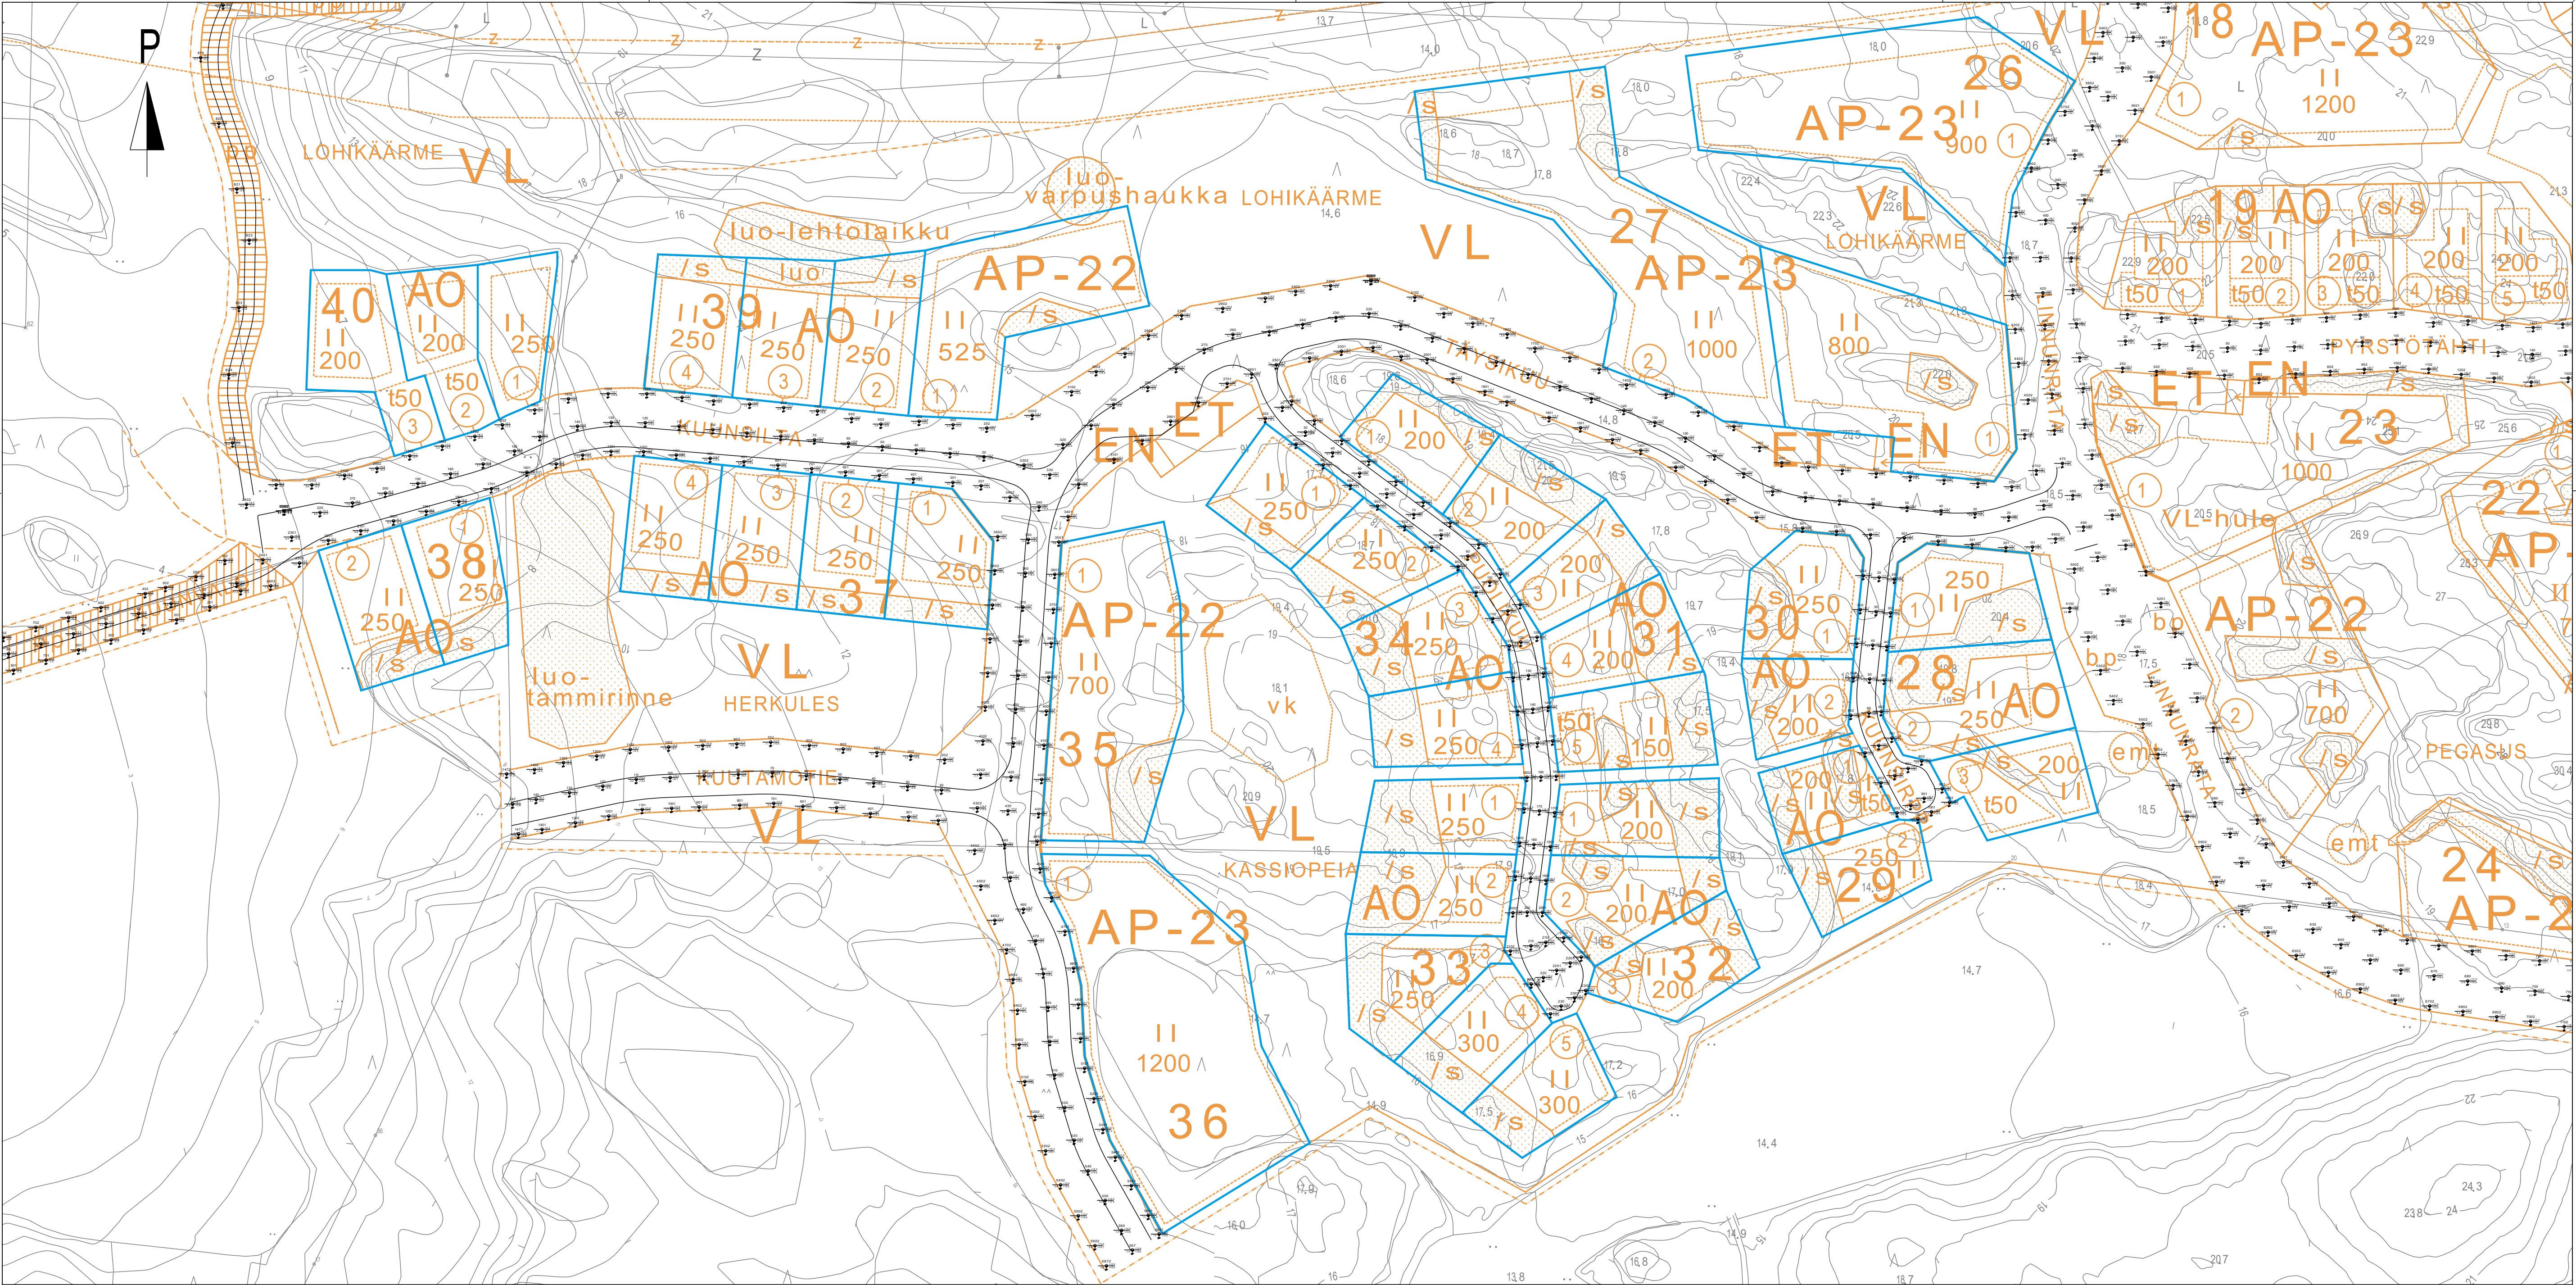

Nämä tutkimukset on tehty ainoastaan kadun rakentamista varten.
Tontin olosuhteet voivat muuttua kadulla olevista olosuhteista merkittävästi.

Tonttien perustus- ja rakennussuunnittelua varten tulee tehdä tarvittavat tonttikohtaiset pohjatutkimukset, joiden avulla määritetään lopullinen perustamistapa.

Koordinaattijärjestelmä GK23		Korkeusjärjestelmä N2000		
KOHTIEN NIMI JA OSOITE NAANTALIN KAUPUNKI PERHETALON ASEMAKAAVA-ALUE		PIIRUSTUKSEN SISÄLTÖ YLEISKARTTA, LÄNSIOSA POHJATUTKIMUKSET		MITTAKAAVA 1:1000
SWECO Naantali	SUUNN. F11B4U	TIEDOSTO		
	PIIRIT F11B4U HYV. FIMSIO 20.09.2024	SUUNN. ALA GEO	TYÖ N:O 25016442	PIIR N:O 01 MUIUTOS

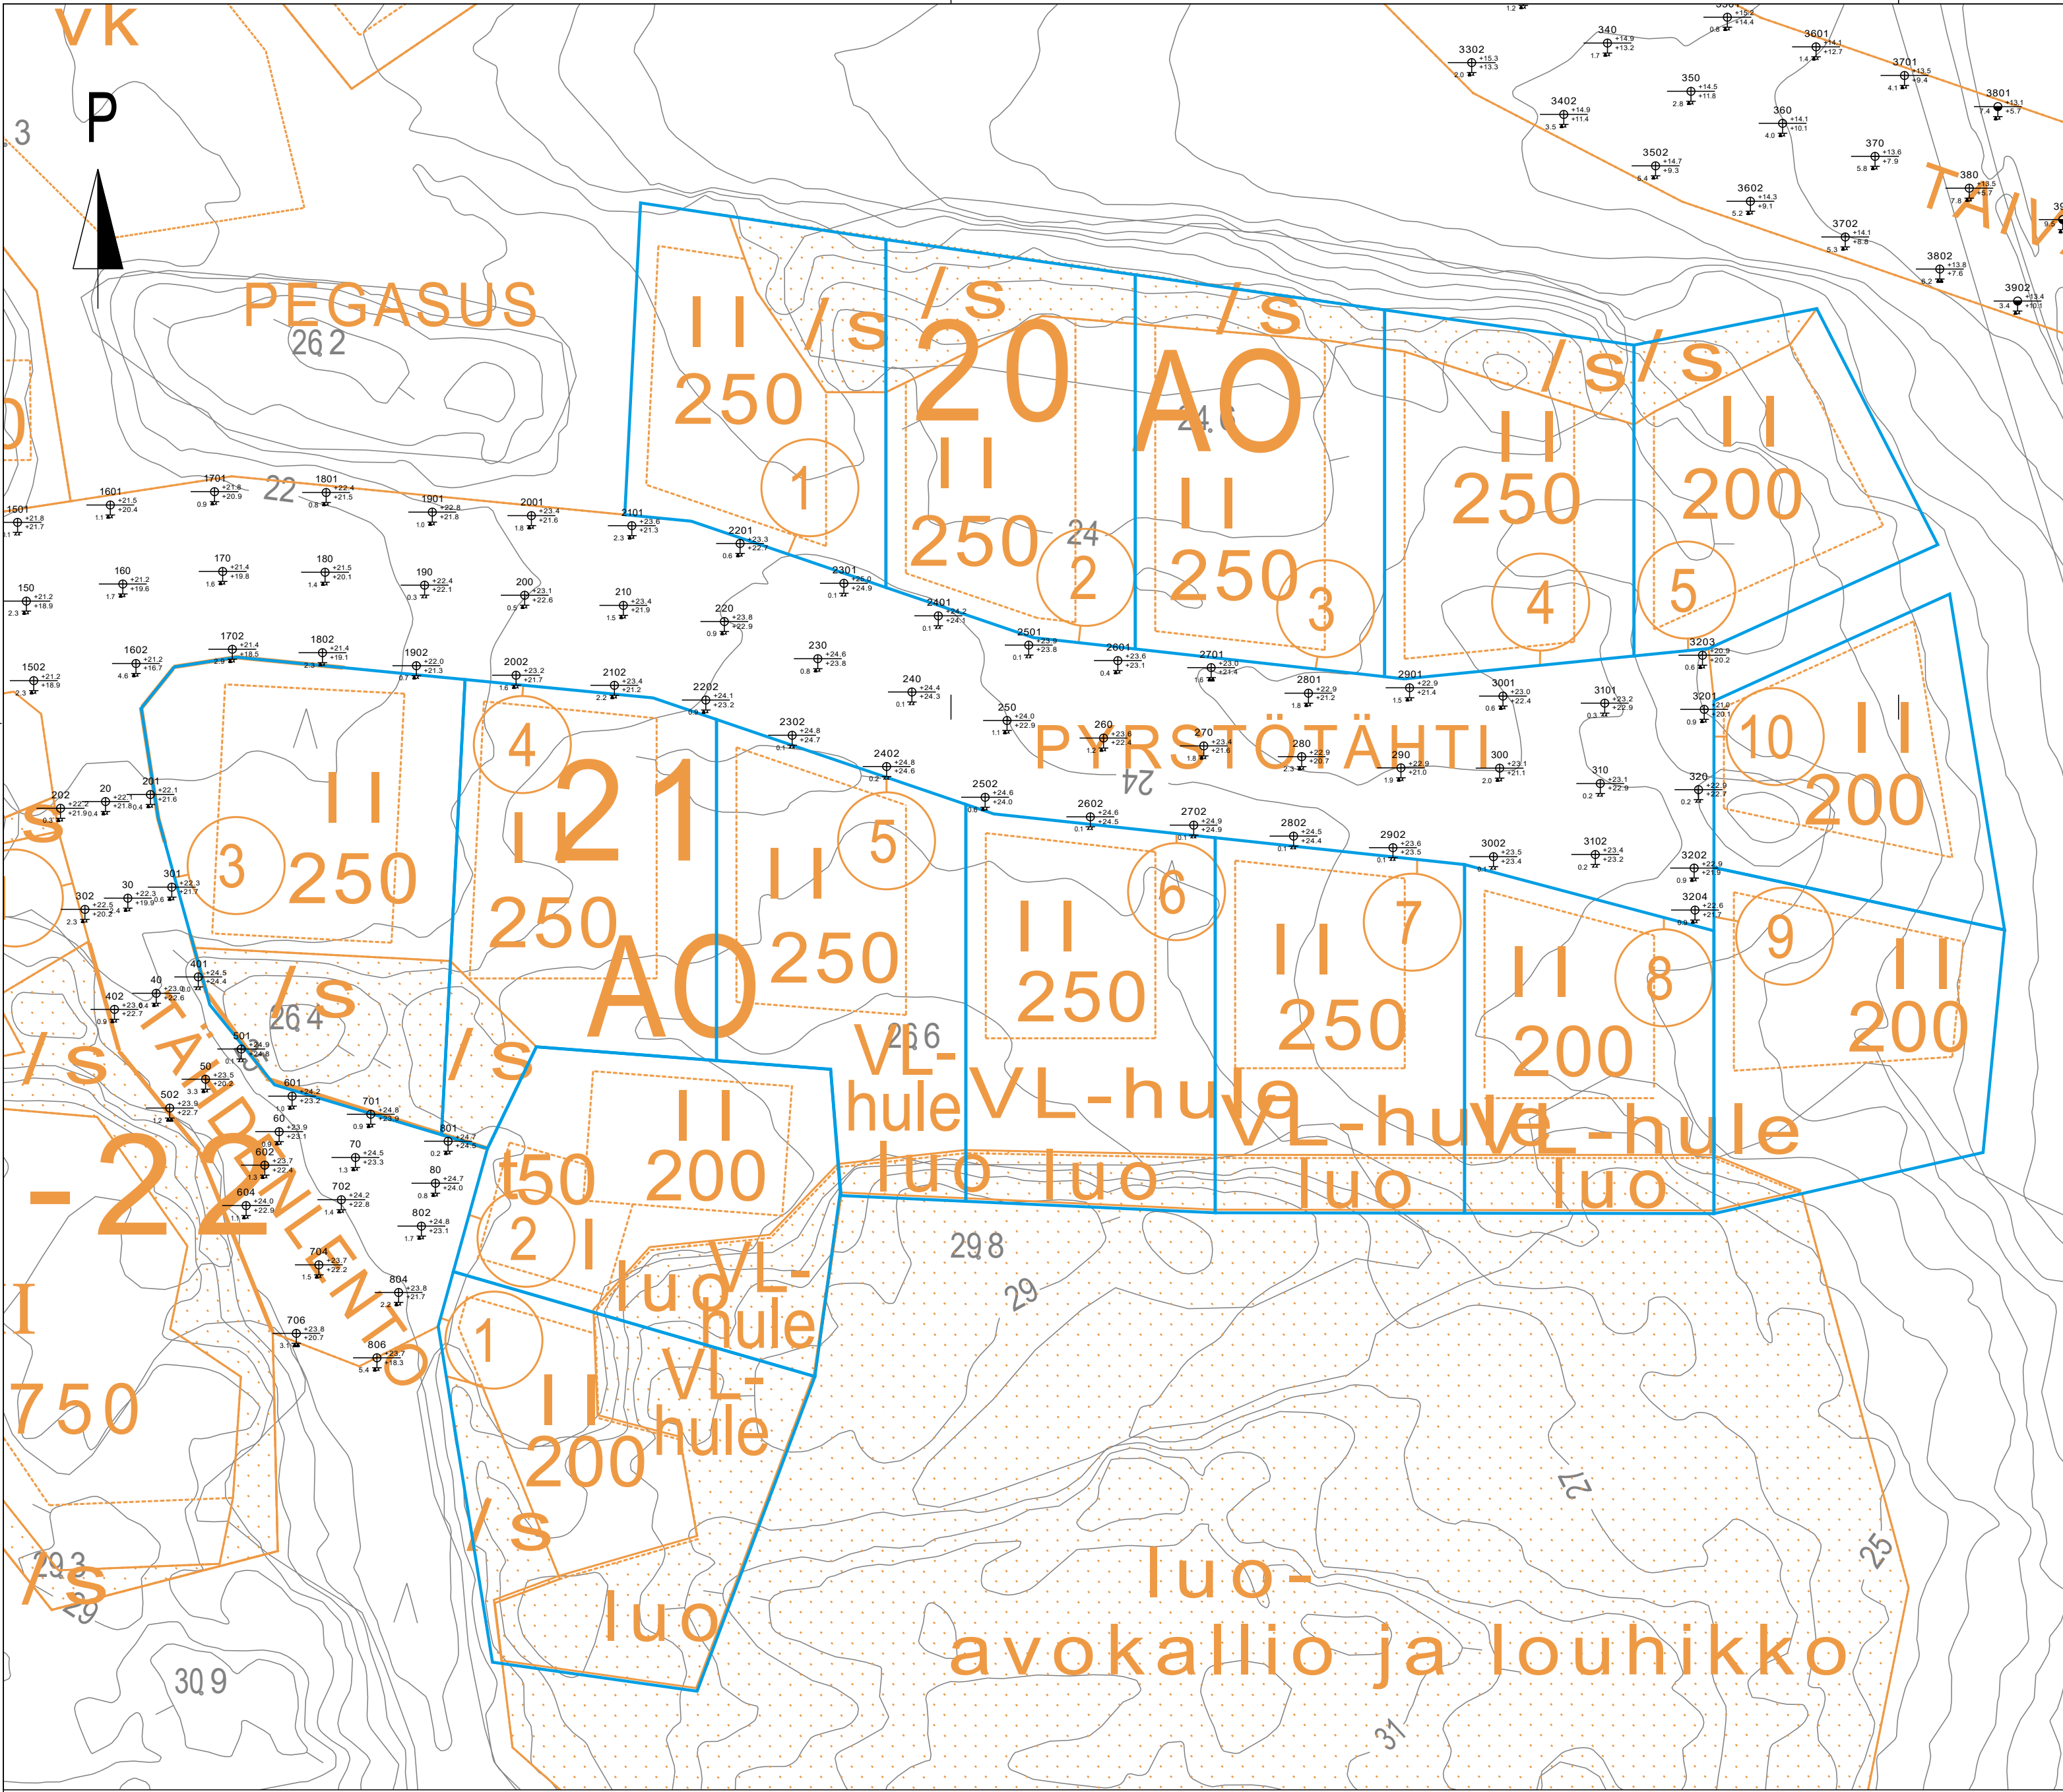


Nämä tutkimukset on tehty ainoastaan kadun rakentamista varten. Tontin olosuhteet voivat muuttua kadulla olevista olosuhteista merkittävästi.

Tonttien perustus- ja rakennussuunnittelua varten tulee tehdä tarvittavat tonttikohtaiset pohjatutkimukset, joiden avulla määritetään lopullinen perustamistapa.


Koordinaattijärjestelmä GK23		Korkeusjärjestelmä N2000				
KOHTEEN NIMI JA OSOITE NAANTALIN KAUPUNKI PERHETALON ASEMAKAAVA-ALUE		PIIRUSTUKSEN SISÄLTÖ POHJATUTKIMUSKARTTA PYRSTÖTÄHTI TÄHDENLENTO				
SWECO Naantali		MITTAKAAVA 1:500				
		TIEDOSTO				
		SUUNN. F11B4U	SUUNN. ALA GEO	TYÖ N:O 25016442	PIIR N:O 12	MUUTOS
		PIIRT. F11B4U				
		HYV. FIMSIO				
		20.09.2024				

LYÖNTIKAIRAUKSET KORTTELI 20 / TONTTI 1 / PYRSTÖTÄHTI


NR: 2101

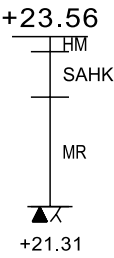

NR: 2201

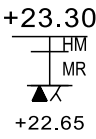

NR: 2301

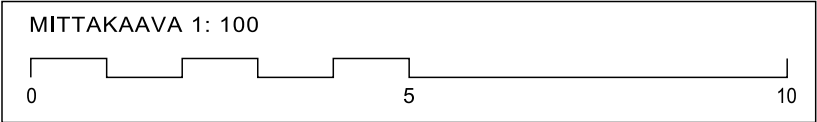

LYÖNTIKAIRAUKSET KORTTELI 20 / TONTTI 2 / PYRSTÖTÄHTI

NR: 2401

+24.22

HM
XX

+24.12

NR: 2501

+23.88

HM
XX


+23.78

NR: 2601

+23.56


HM
SAHK
▲X

+23.11

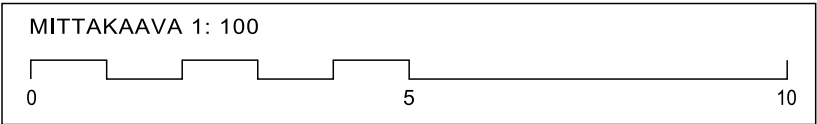


LYÖNTIKAIRAUKSET KORTTELI 20 / TONTTI 3 / PYRSTÖTÄHTI


NR: 2601

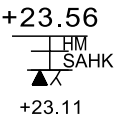



NR: 2701

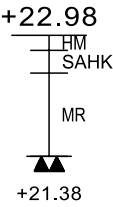

NR: 2801

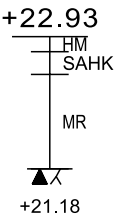


NR: 2901

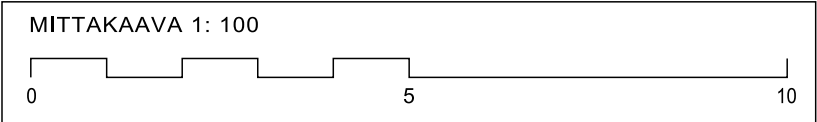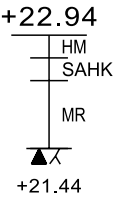


LYÖNTIKAIRAUKSET KORTTELI 20 / TONTTI 4 / PYRSTÖTÄHTI



NR: 2901

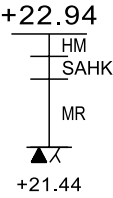

NR: 3001

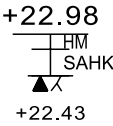

NR: 3101

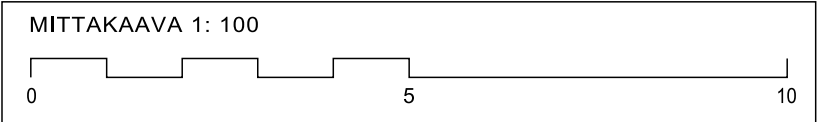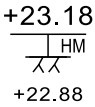


LYÖNTIKAIRAUKSET KORTTELI 20 / TONTTI 5 / PYRSTÖTÄHTI

NR: 3203

+20.87




+20.22

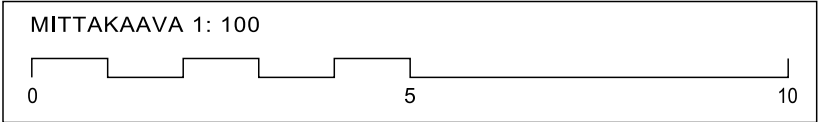

LYÖNTIKAIRAUKSET KORTTELI 21 / TONTTI 1 / TÄHDENLENTO



NR: 804

+23.82

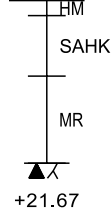

NR: 806


+23.72

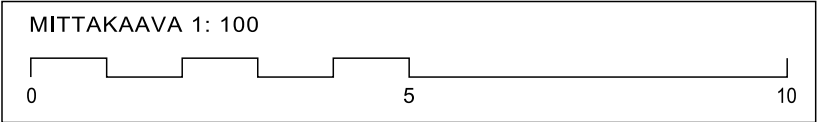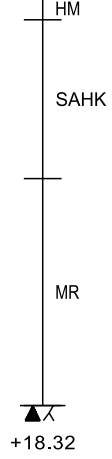

LYÖNTIKAIRAUKSET KORTTELI 21 / TONTTI 2 / TÄHDENLENTO

NR: 80

+24.75

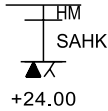


NR: 801

+24.73




NR: 802











+24.76

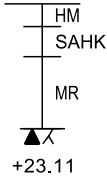

MITTAKAAVA 1: 100

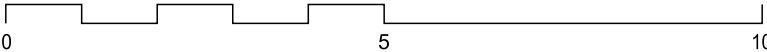


LYÖNTIKAIRAUKSET KORTTELI 21 / TONTTI 3 / TÄHDENLENTO

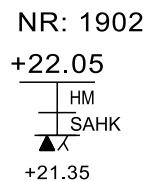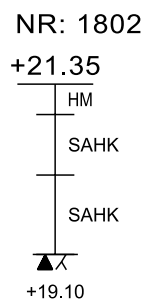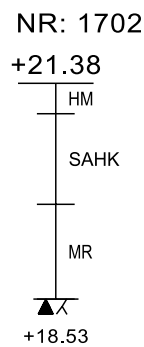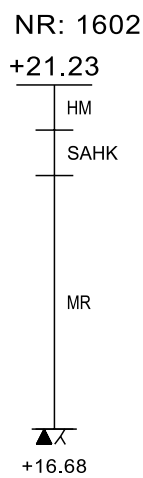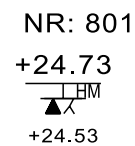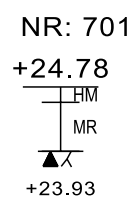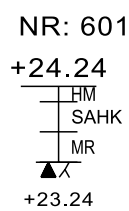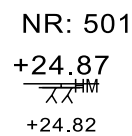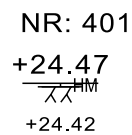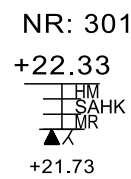


LYÖNTIKAIRAUKSET KORTTELI 21 / TONTTI 4 / PYRSTÖTÄHTI


NR: 801

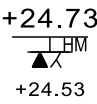



NR: 2002

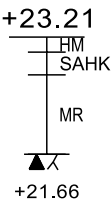

NR: 2102

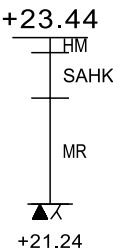

NR: 2202

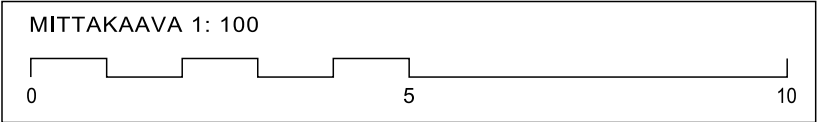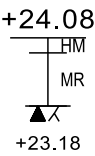

LYÖNTIKAIRAUKSET KORTTELI 21 / TONTTI 5 / PYRSTÖTÄHTI

NR: 2302


+24.83

+24.73

NR: 2402

+24.82

+24.62

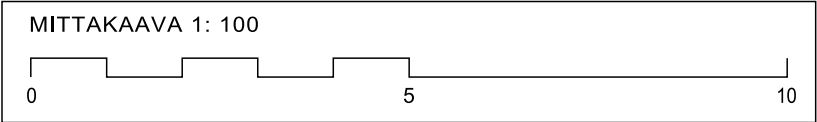

LYÖNTIKAIRAUKSET KORTTELI 21 / TONTTI 6 / PYRSTÖTÄHTI

NR: 2502

+24.61




NR: 2602

+24.56



NR: 2702

+24.93

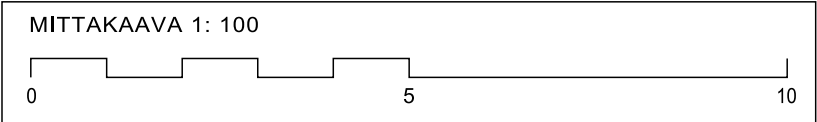

LYÖNTIKAIRAUKSET KORTTELI 21 / TONTTI 7 / PYRSTÖTÄHTI

NR: 2802


+24.49

+24.39

NR: 2902

+23.59

+23.54

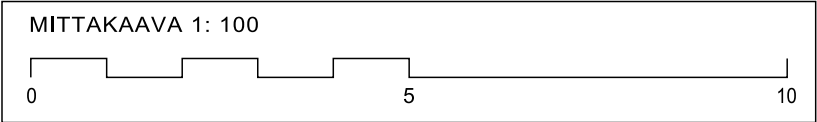

LYÖNTIKAIRAUKSET KORTTELI 21 / TONTTI 8 / PYRSTÖTÄHTI

NR: 3002


+23.53
HM
XX
+23.38

NR: 3102

+23.36
HM
XX
+23.16

NR: 3204


+22.64
HM
SAHK
▲
+21.74

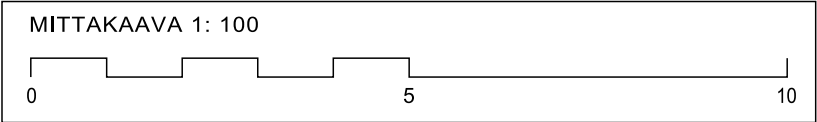

LYÖNTIKAIRAUKSET KORTTELI 21 / TONTTI 9 / PYRSTÖTÄHTI


NR: 3202

+22.88

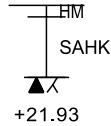


NR: 3204

+22.64

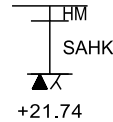

MITTAKAAVA 1: 100

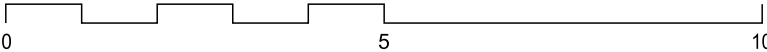

LYÖNTIKAIRAUKSET KORTTELI 21 / TONTTI 10 / PYRSTÖTÄHTI

NR: 320

+22.88
HM
XX
+22.73

NR: 3201

+21.03
HM
SAHK
▲X
+20.08

NR: 3202

+22.88
HM
SAHK
▲X
+21.93

