

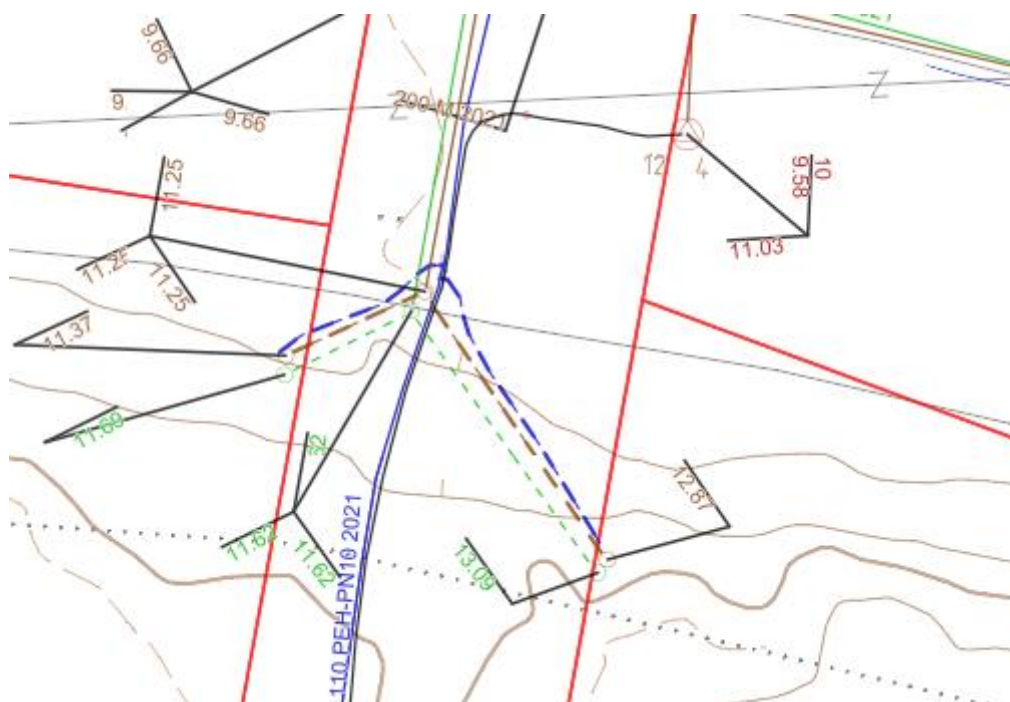
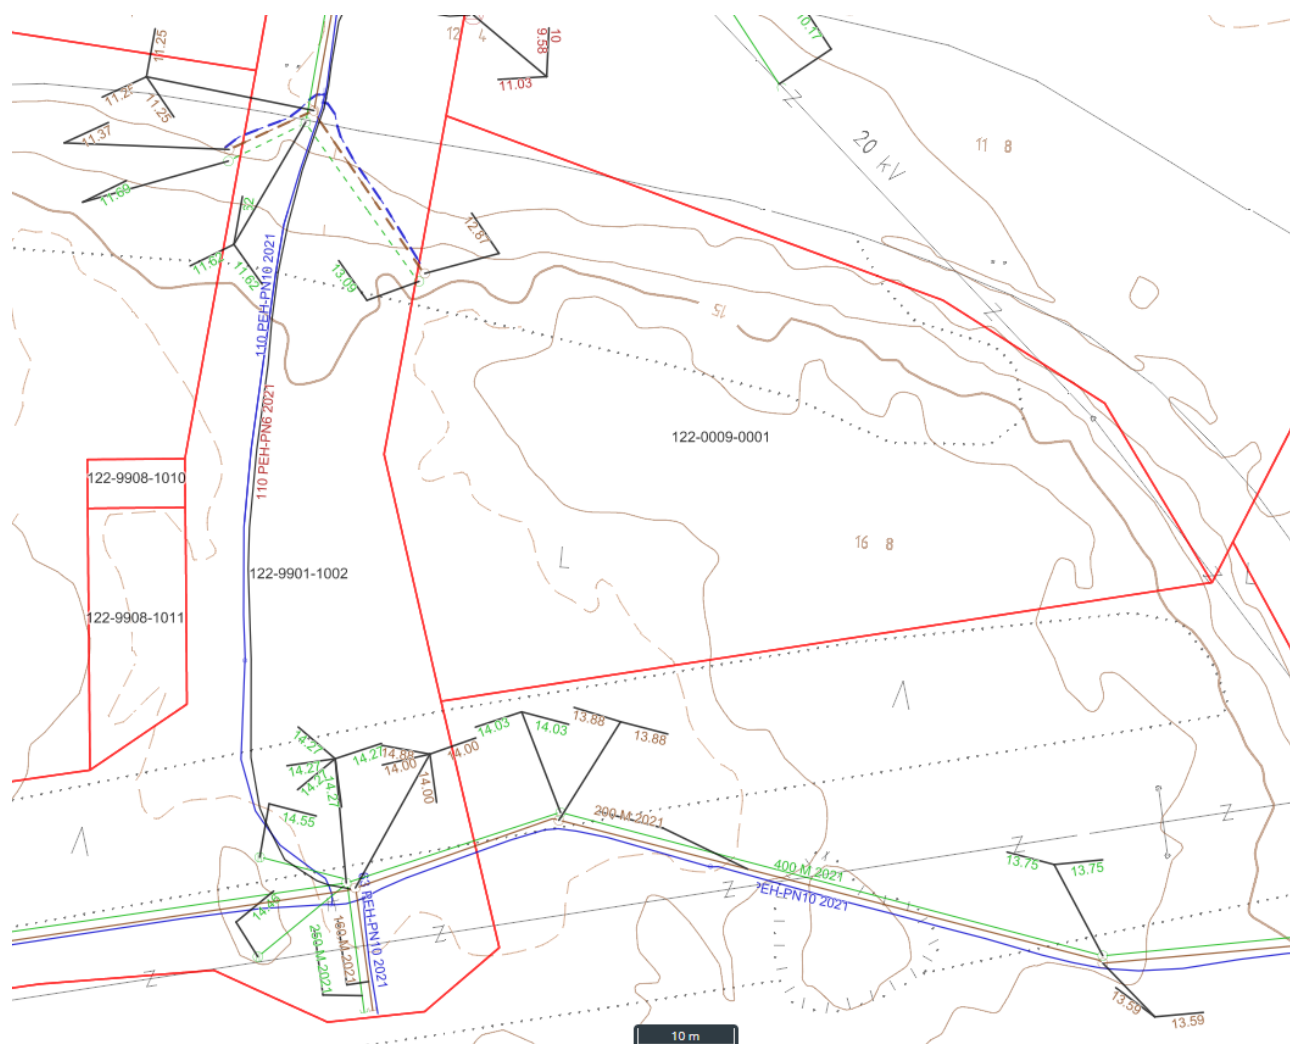
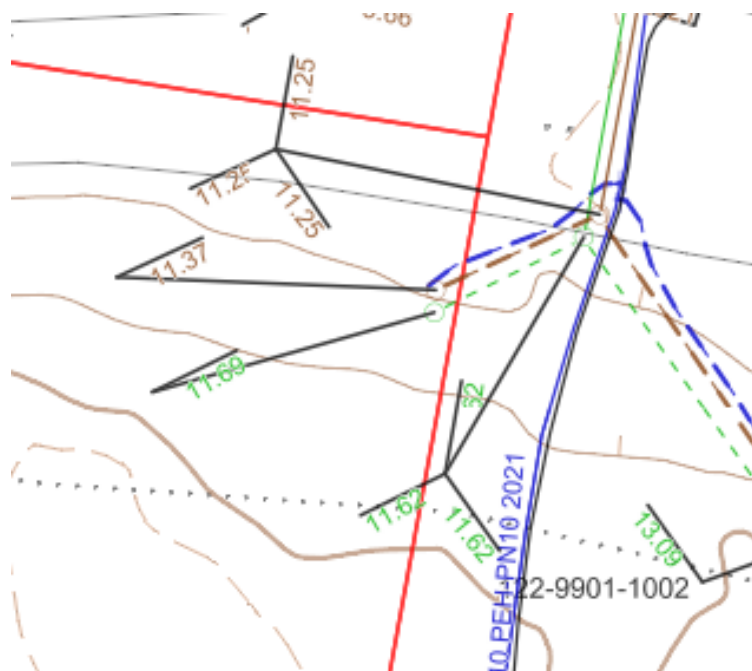


529-122-0009-0001:

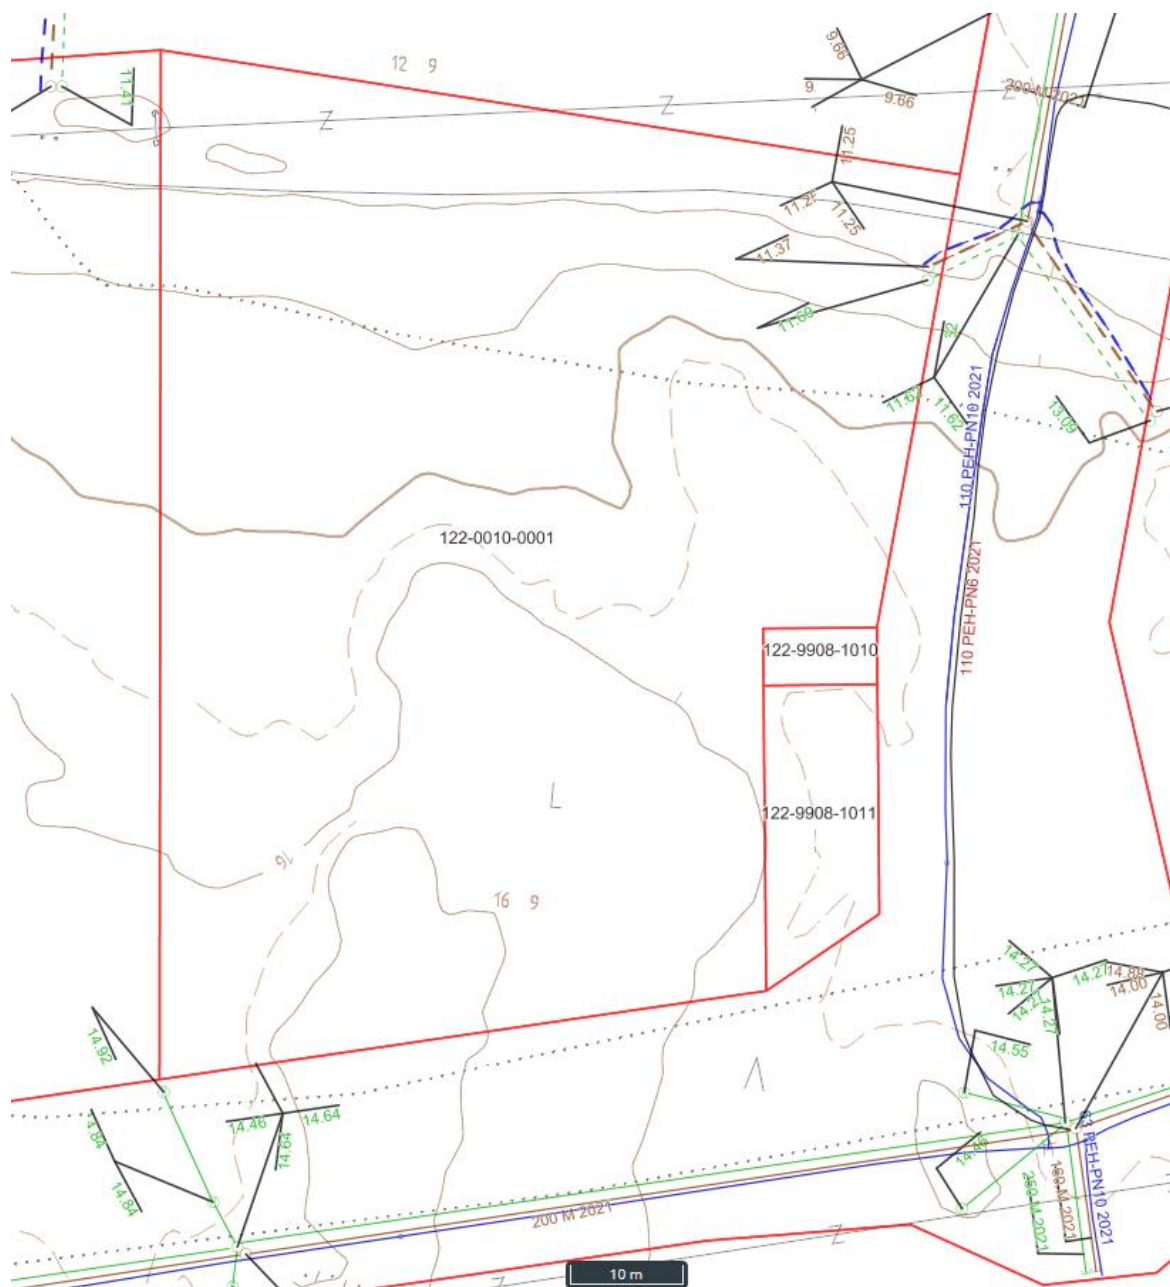

529-122-0010-0001:

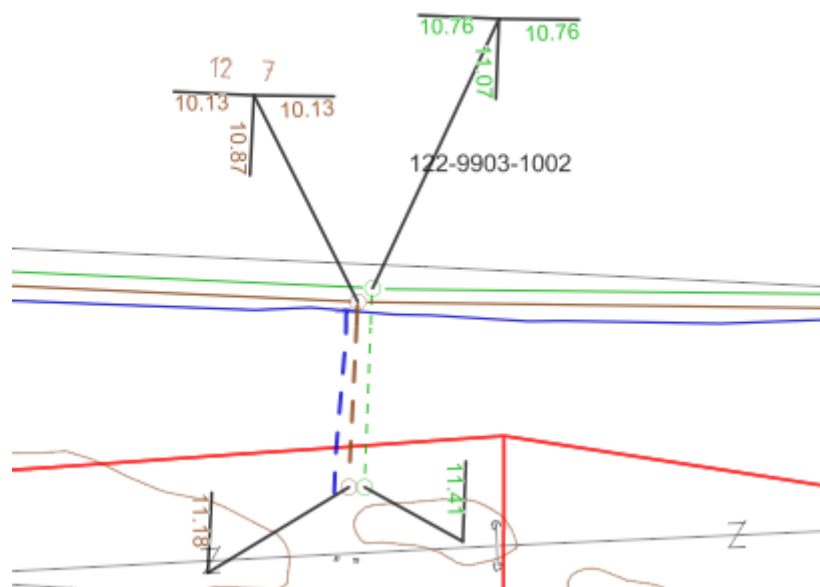

[illegible]

Pohjatutkimustiedot

10
AP-23

AP-22

EN

ET

9

























1

13


"Nämä tutkimukset on tehty ainoastaan kadun rakentamista varten. Tontin olosuhteet voivat muuttua kadulla olevista olosuhteista merkittävästi. Tonttien perustus- ja rakennussuunnittelua varten tulee tehdä tarvittavat tonttikohtaiset pohjatutkimukset, joiden avulla määritetään lopullinen perustamistapa"

TILAAJA, KOHTEEN NIMI JA OSOITE		PIIRUSTUKSEN SISÄLTÖ		MITTAKAAVA	
Naantalın kaupunki PERHETALON KAAVA-ALUE		POHJATUTKIMUSKARTTA TAIVAANKANSI, VUOKSI		1:500	
SWECO	SUUNN.	SUUNN. ALA		TYÖ N:O	
	PIIRI, FINORS	PIIR N:O		MUUTOS	
	HVY. / TARK.	GEO		05	
Sweco Infra & Rail Oy Lemminkäisenkatu 34, 00520 Turku		17.03.2023			




PAINOKAIRAUKSET KORTTELI 10 / TONTTI 1 / TAIVAANKANSI

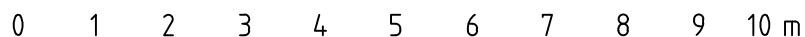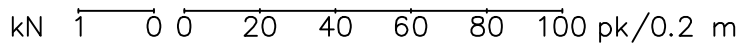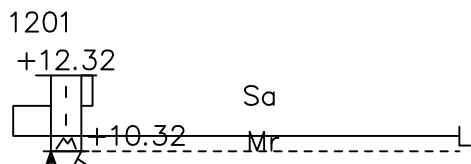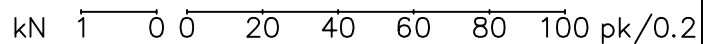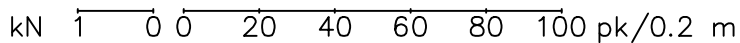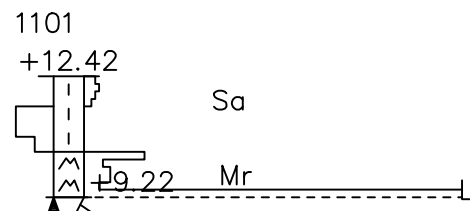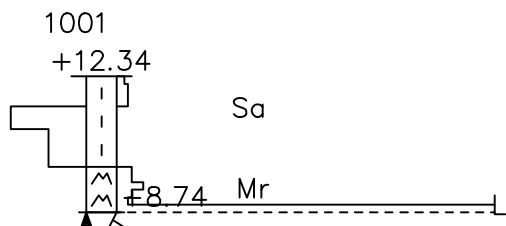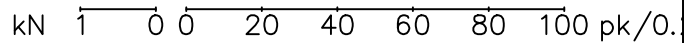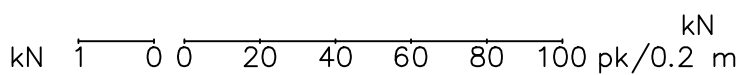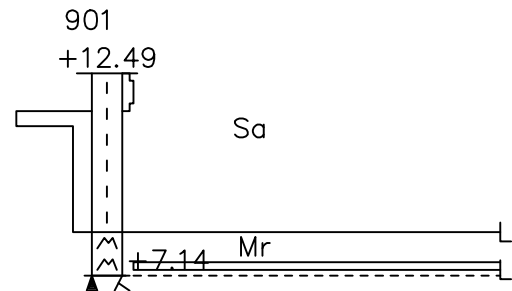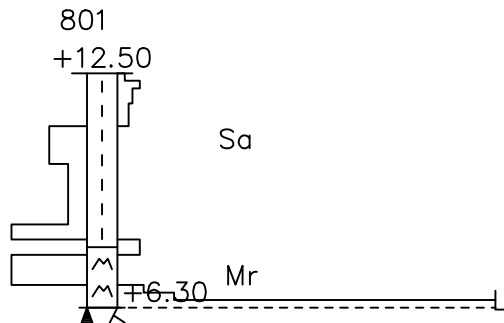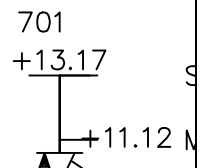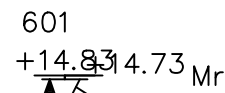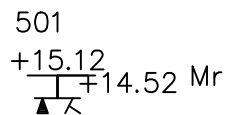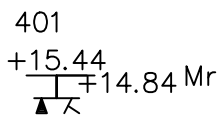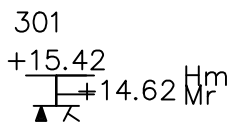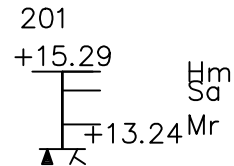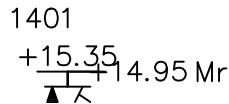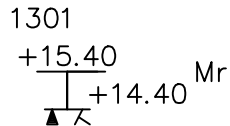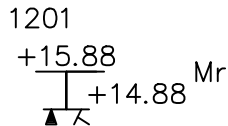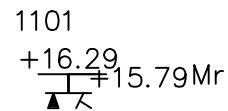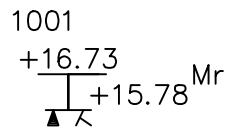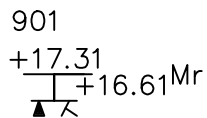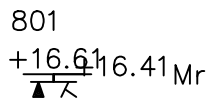

PAINOKAIRAUKSET KORTTELI 10 / TONTTI 2 / TAIVAANKANSI

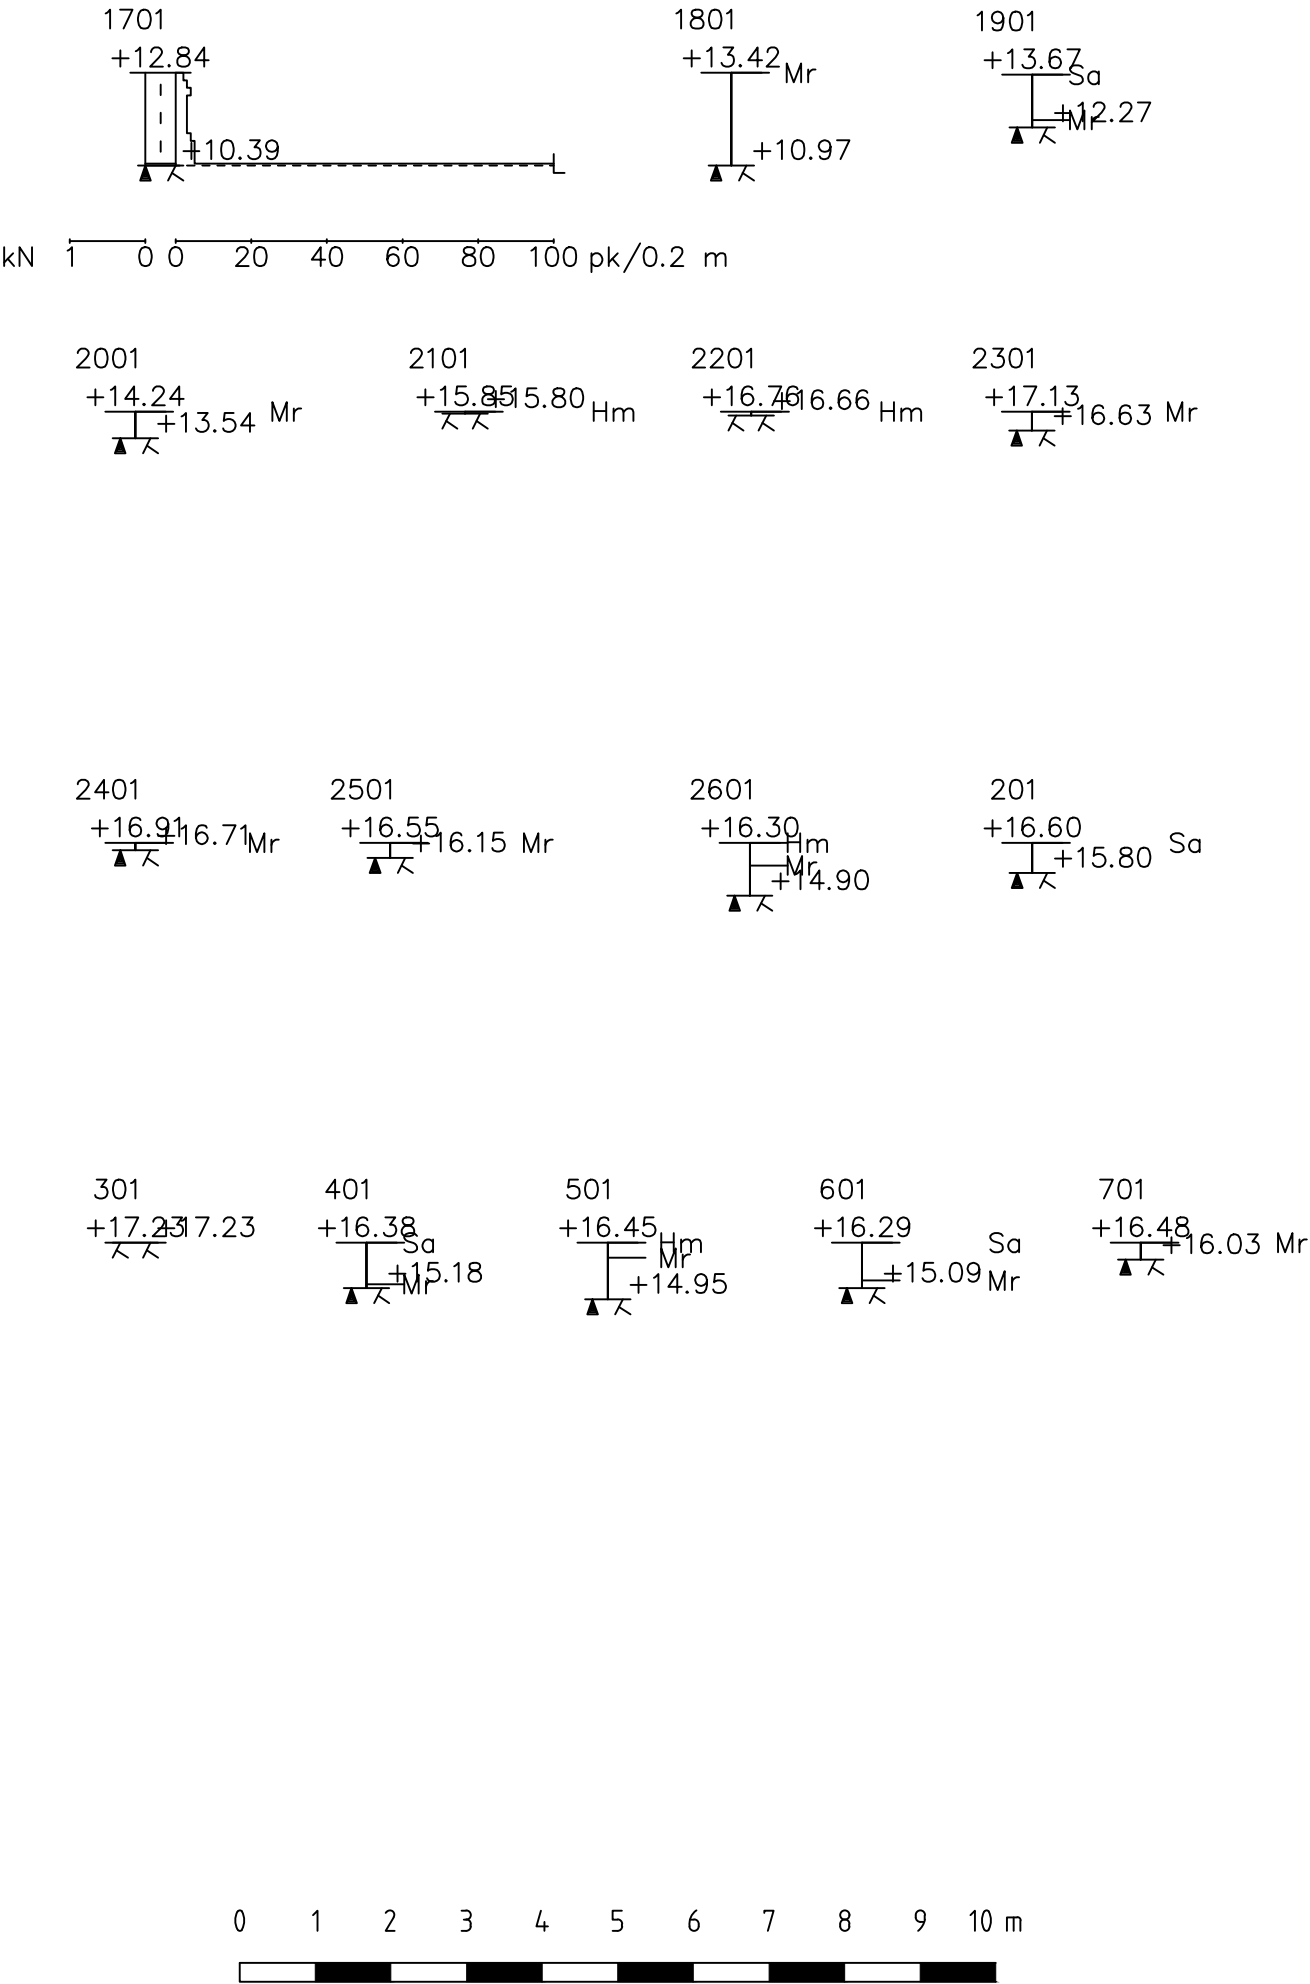

PAINOKAIRAUKSET KORTTELI 9 / TONTTI 1 / VUOKSI

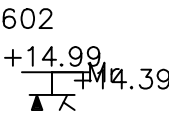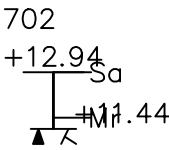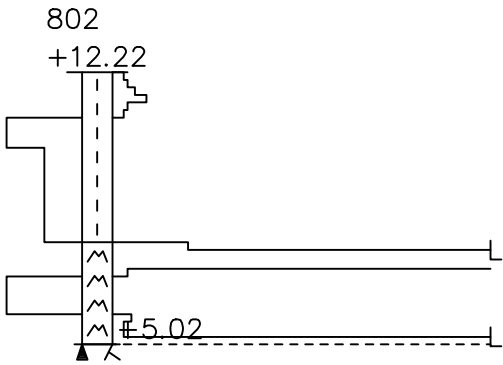

kN 1 0 0 20 40 60 80 100 pk/0.2 m

