


Nämä tutkimukset on tehty ainoastaan kadun rakentamista varten. Tontin olosuhteet voivat muuttua kadulla olevista olosuhteista merkittävästi.









Tonttien perustus- ja rakennus-suunnittelua varten tulee tehdä tarvittavat tonttikohtaiset pohjatutkimukset, joiden avulla määritetään lopullinen perustamistapa.

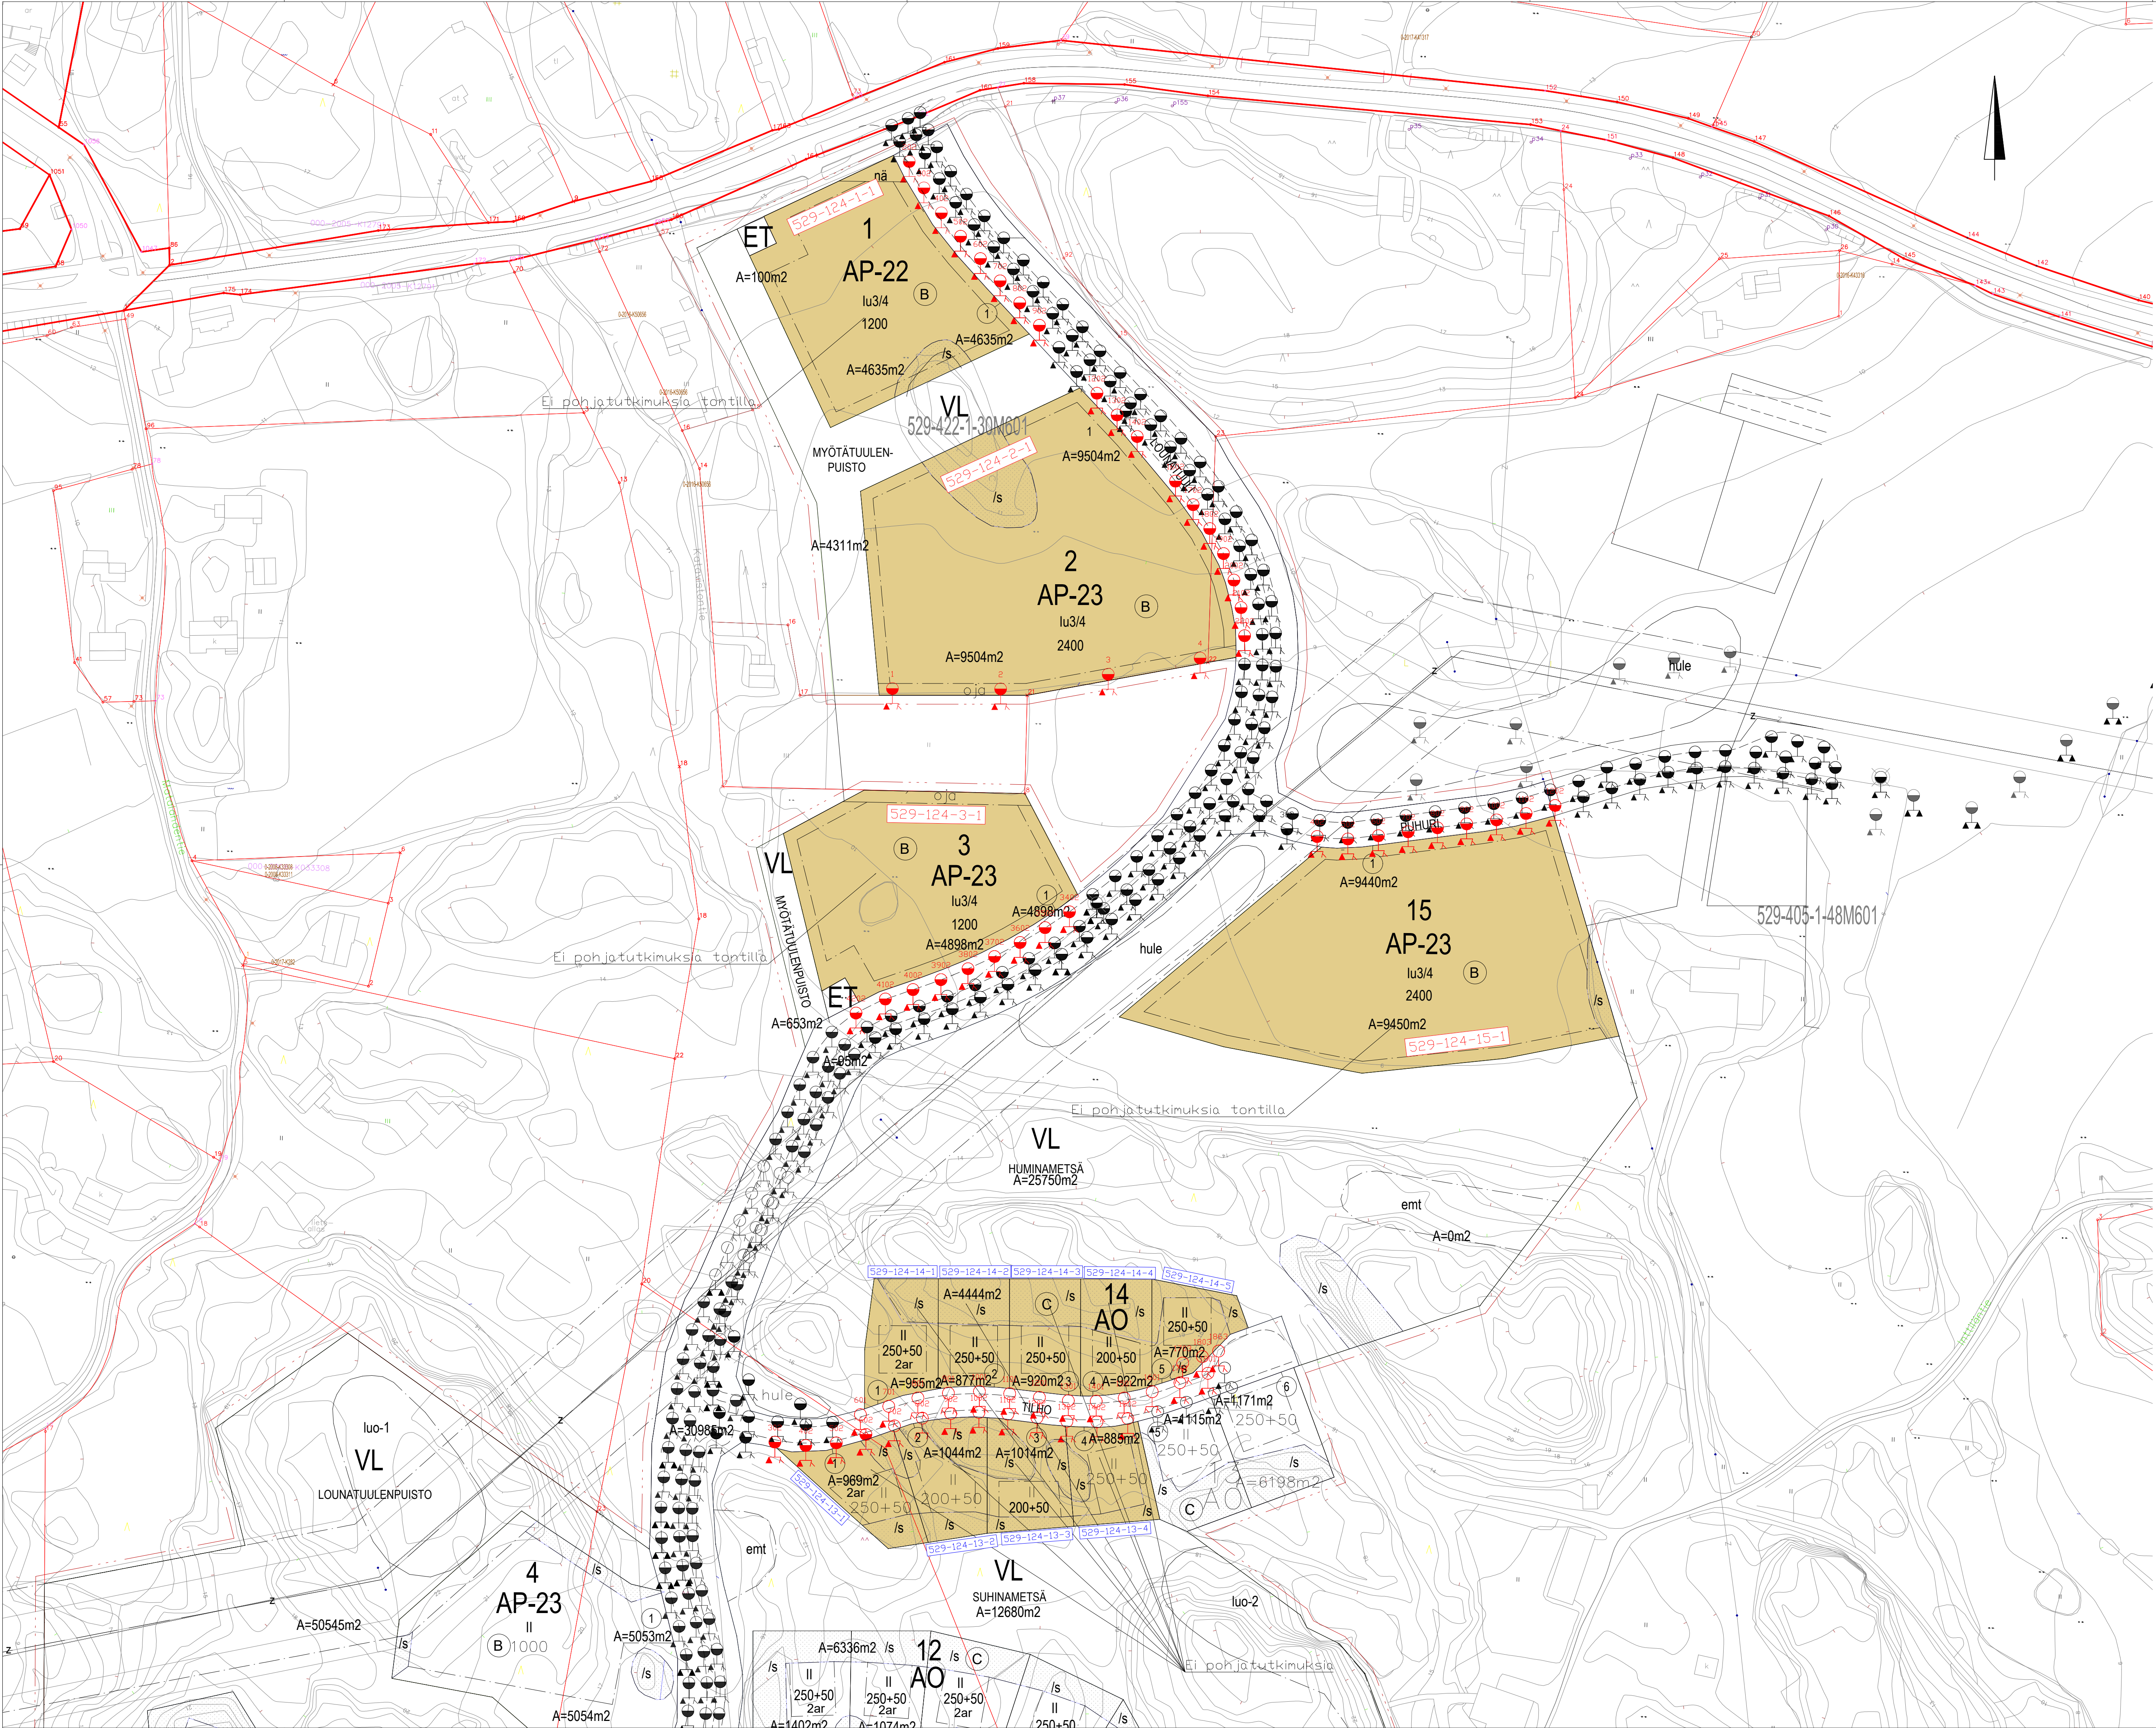











Kohde Naantalin kaupunki Luonnonmaan asuontessualue		Piirustuksen sisältö Pohjatutkimuskartta	Mittakaavat 1:1000
Suunnittelija S. Tuuttila	Tarkastaja A. Muhonen	Päiväys 20.6.2022	Tasokoordinaatisto / Korkeusjärjestelmä ETRS-GK23 / N2000
Hyväksyjä A. Muhonen	Työnnumero 101004959-014		Lehti
Suunn. ala AFRY		Piirustusnumero GEO	Muutos

AFRY Finland Oy
Juhana Herttuan Puistikatu 21
20100 Turku
Puh. 010 3311
etunimi.sukunimi@afry.com





529-124-1-1


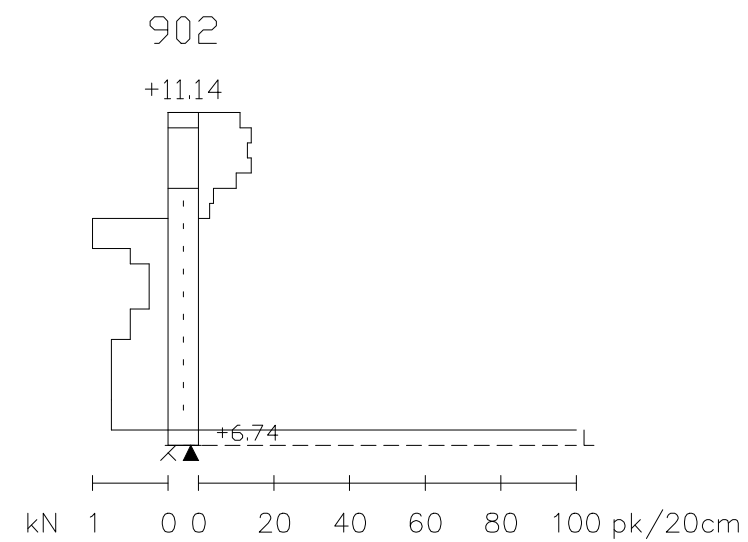
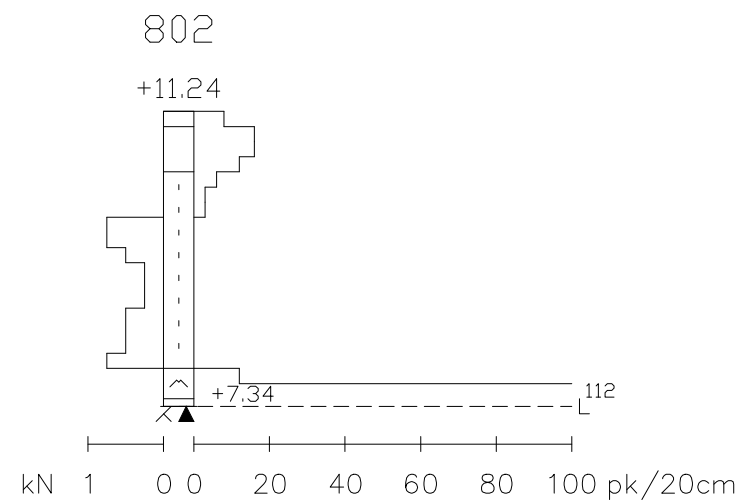
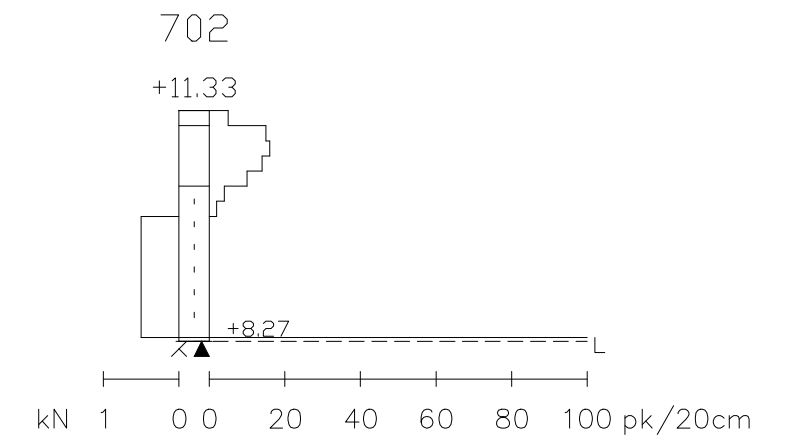
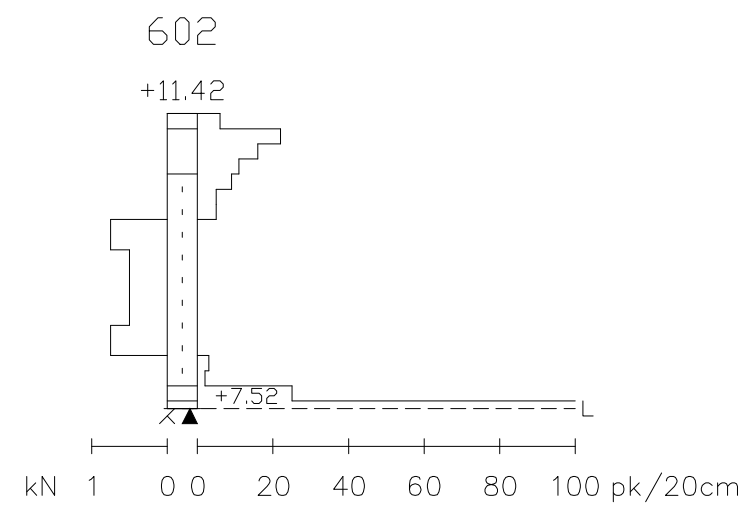
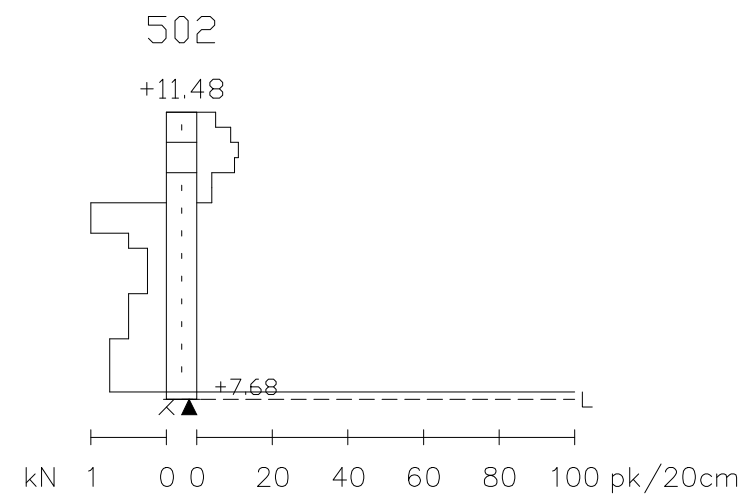
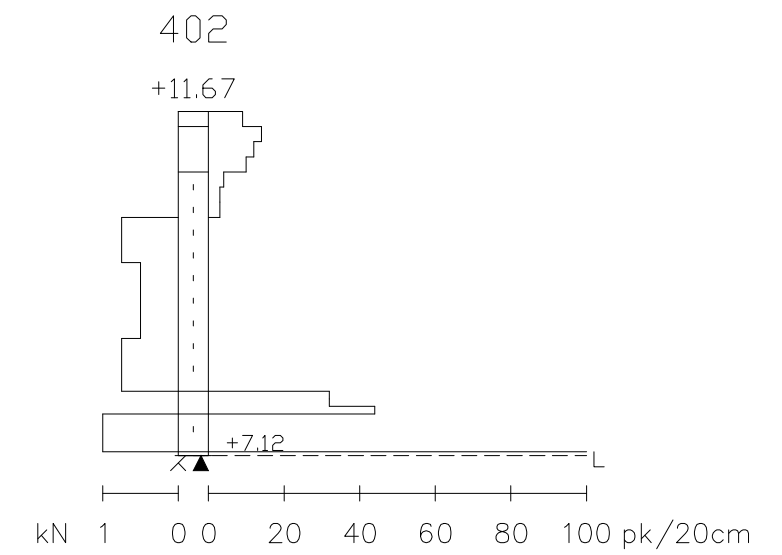
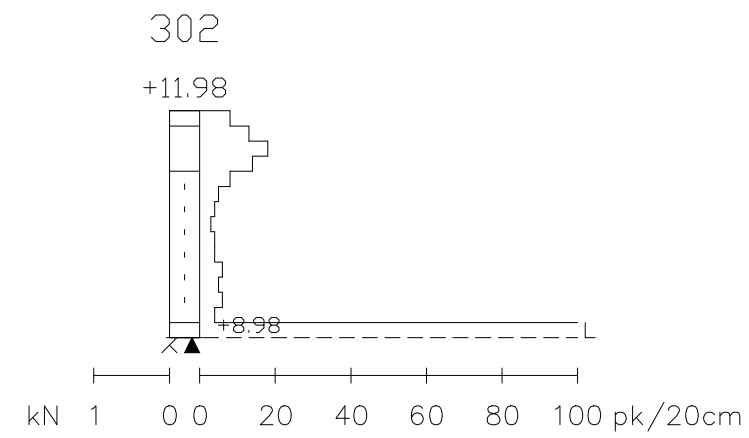
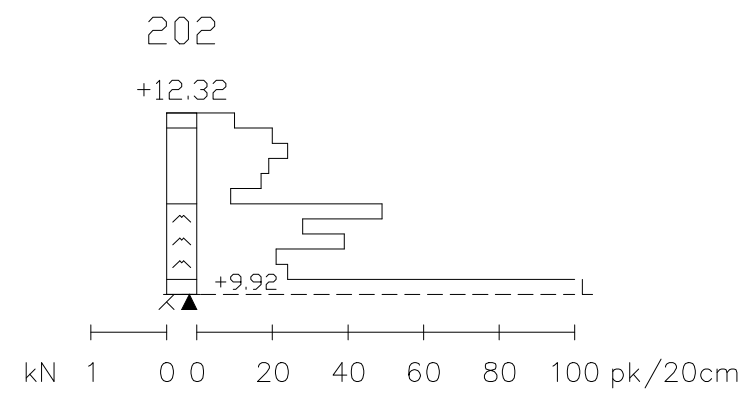


529-124-2-1

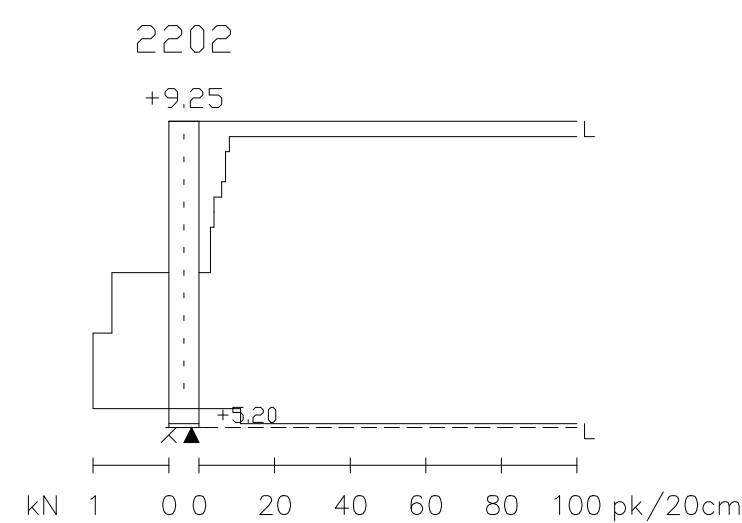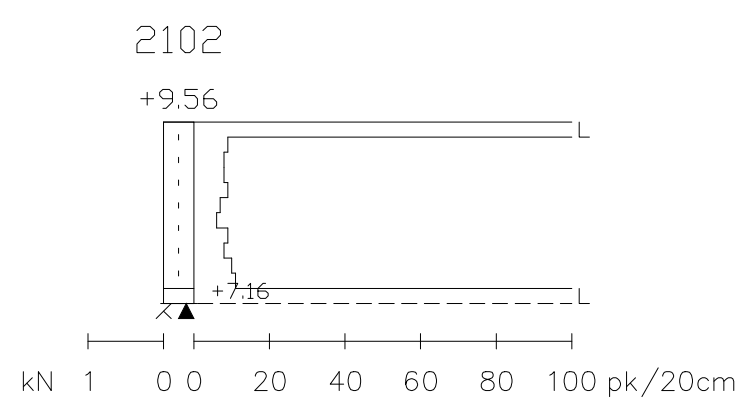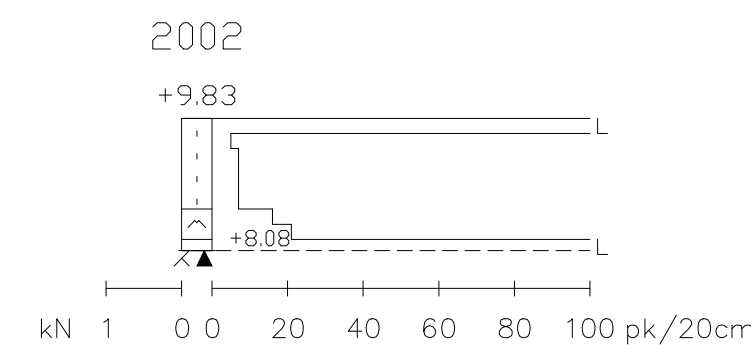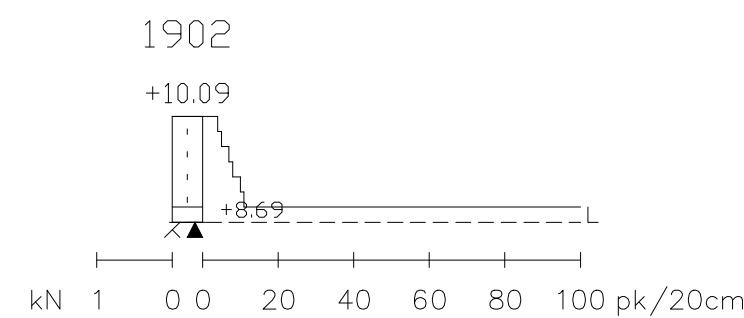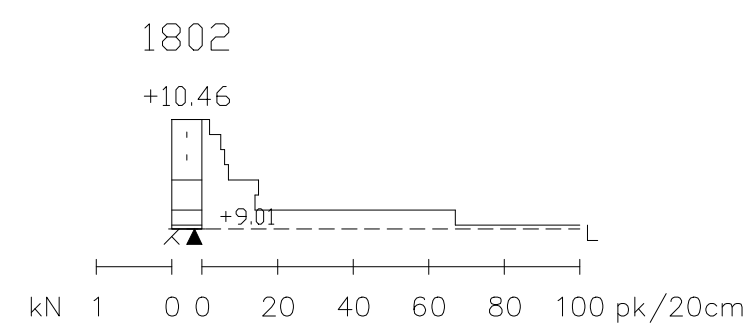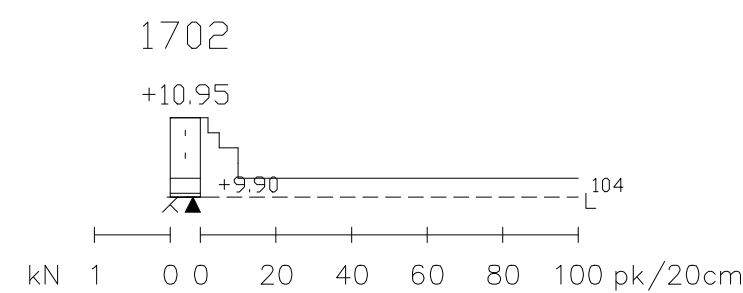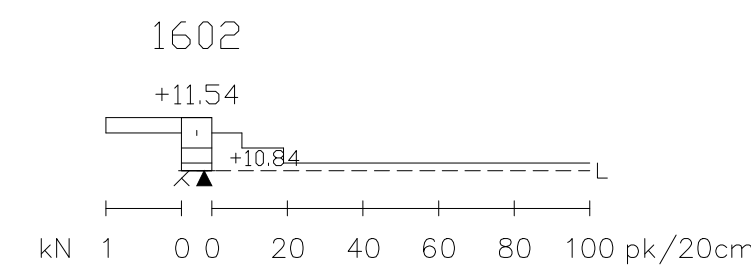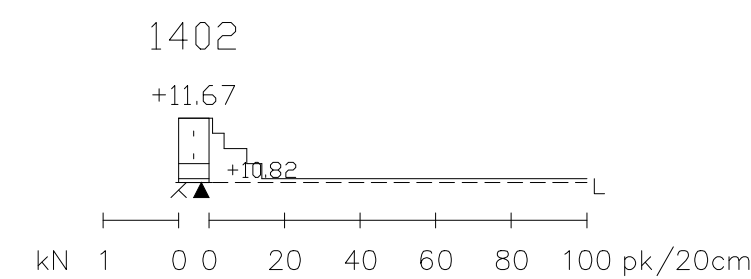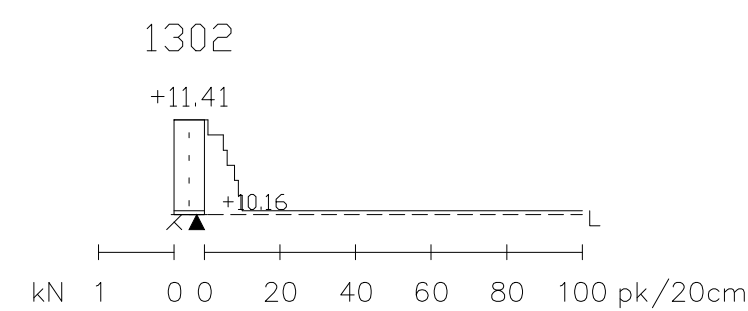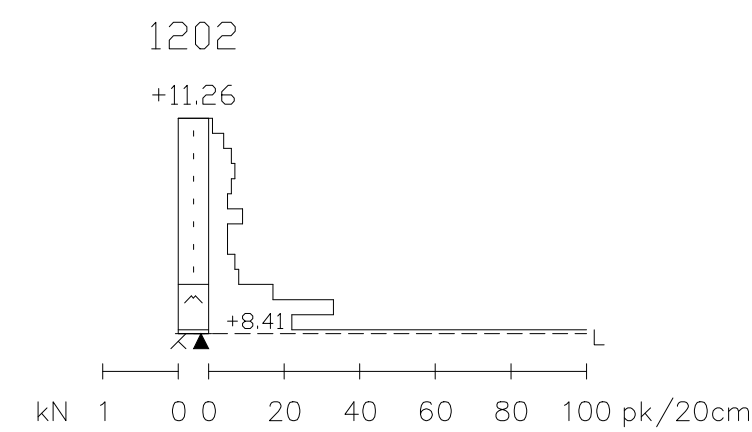


Tontilta 1-4

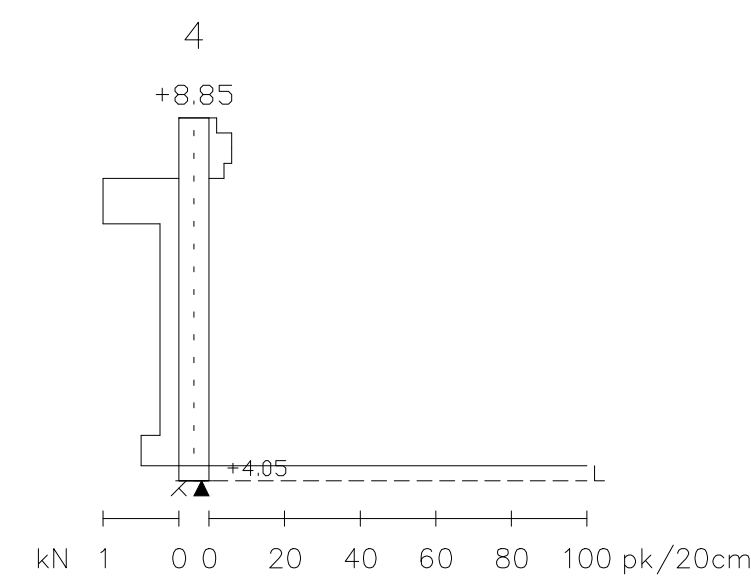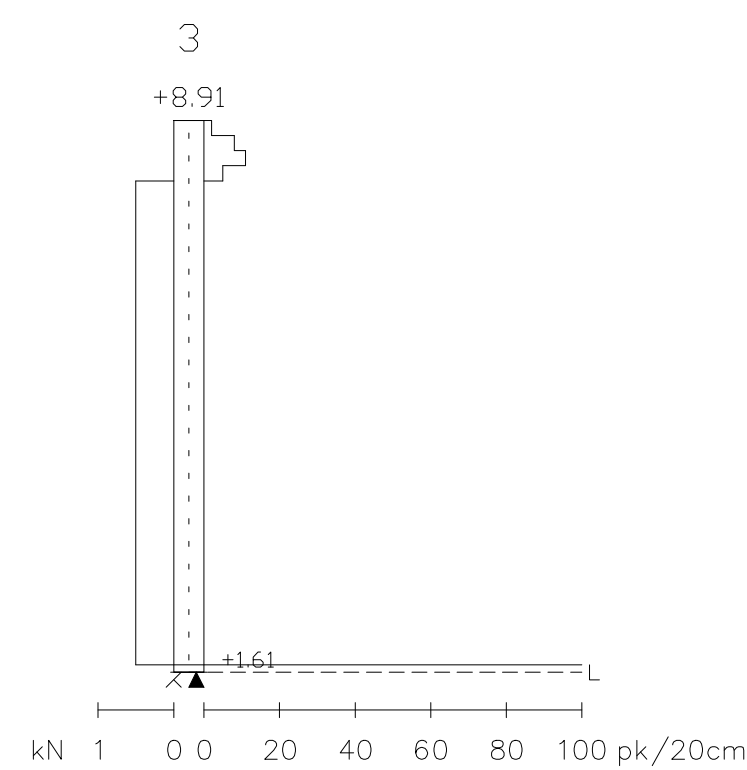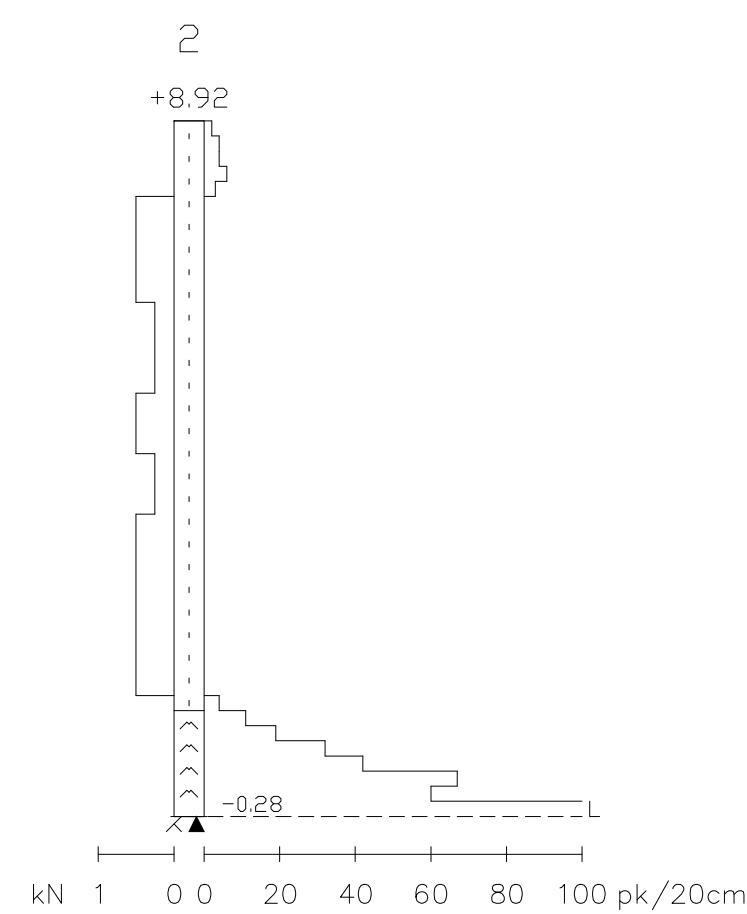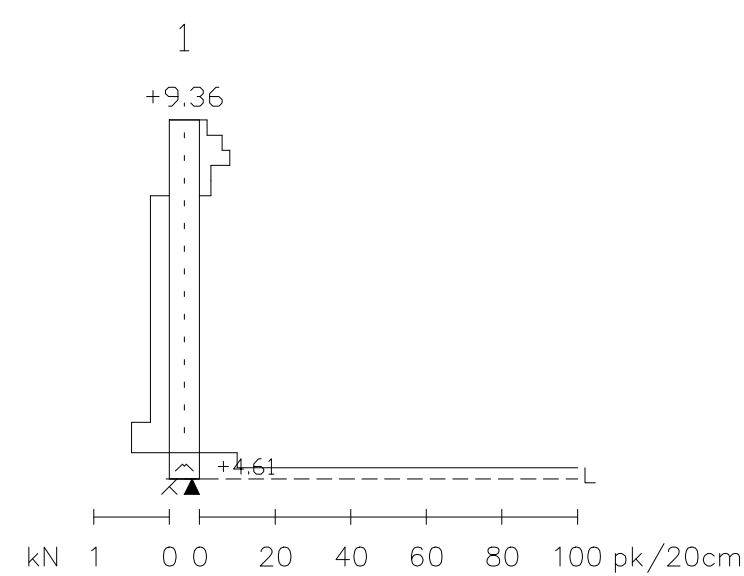


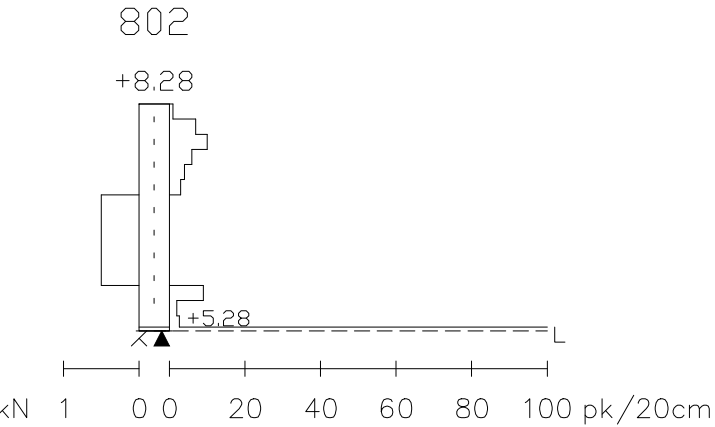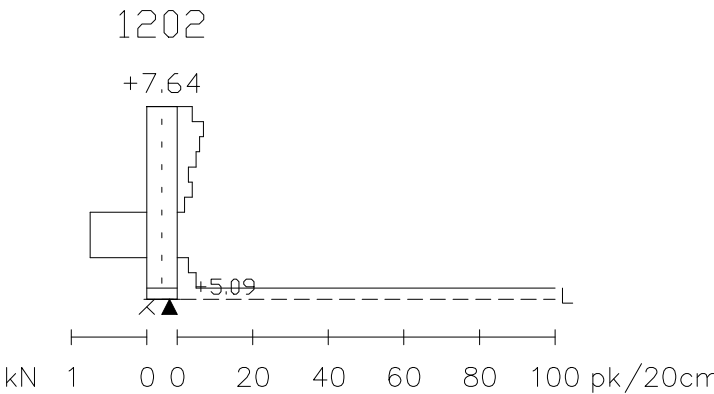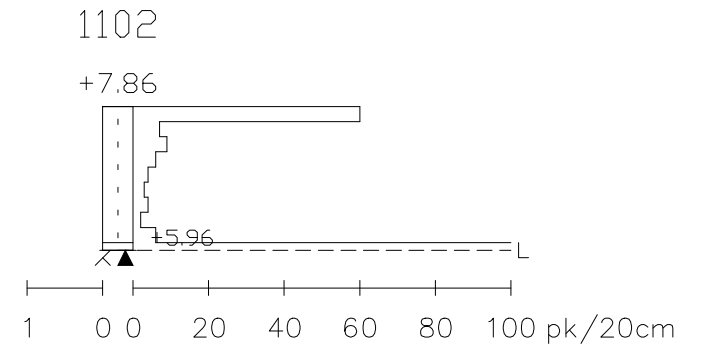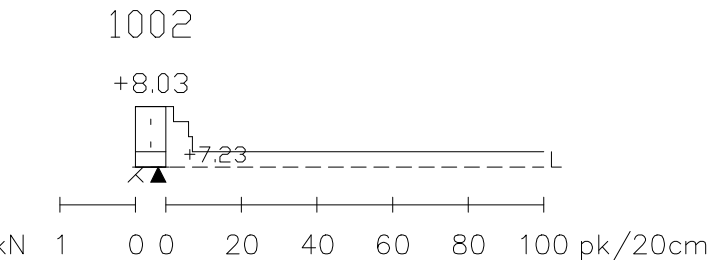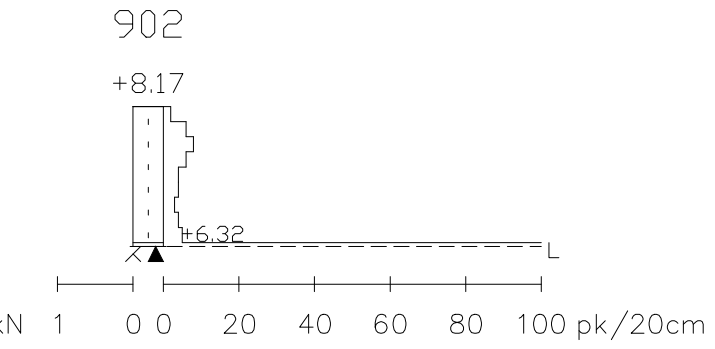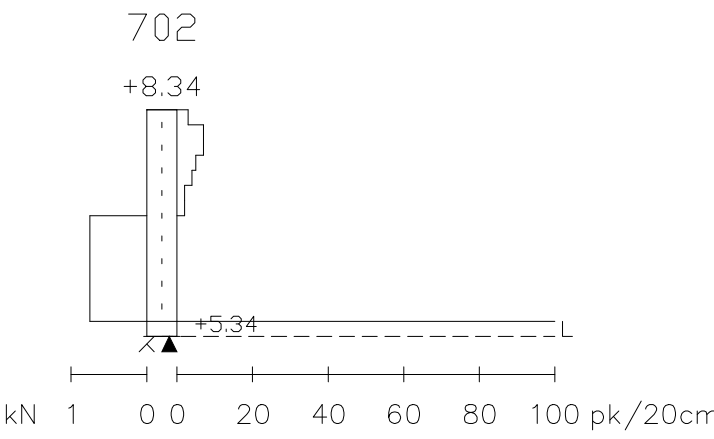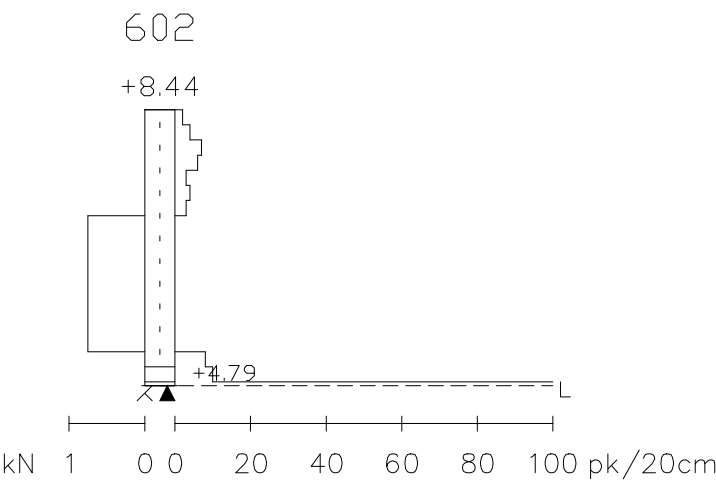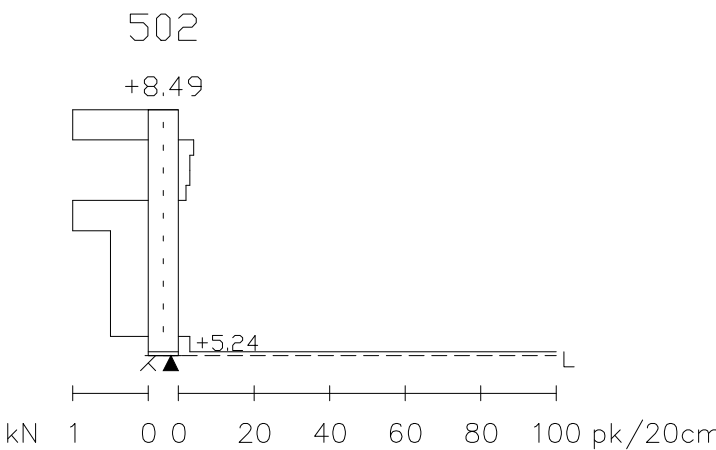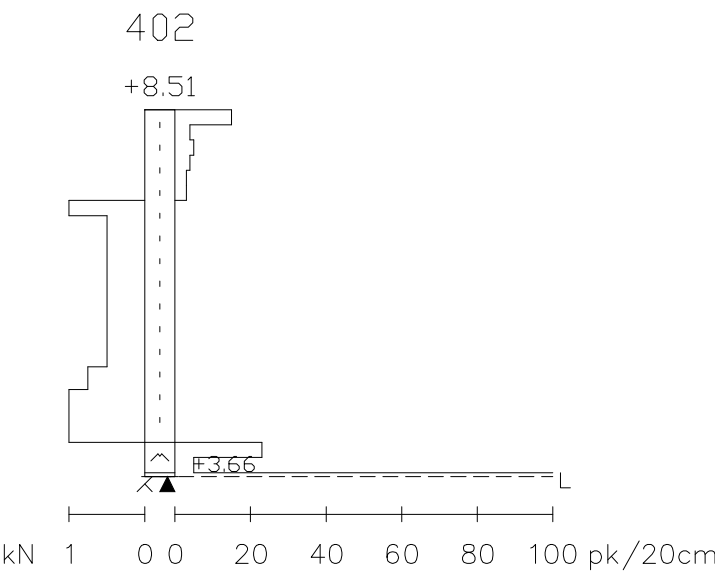


529-124-3-1

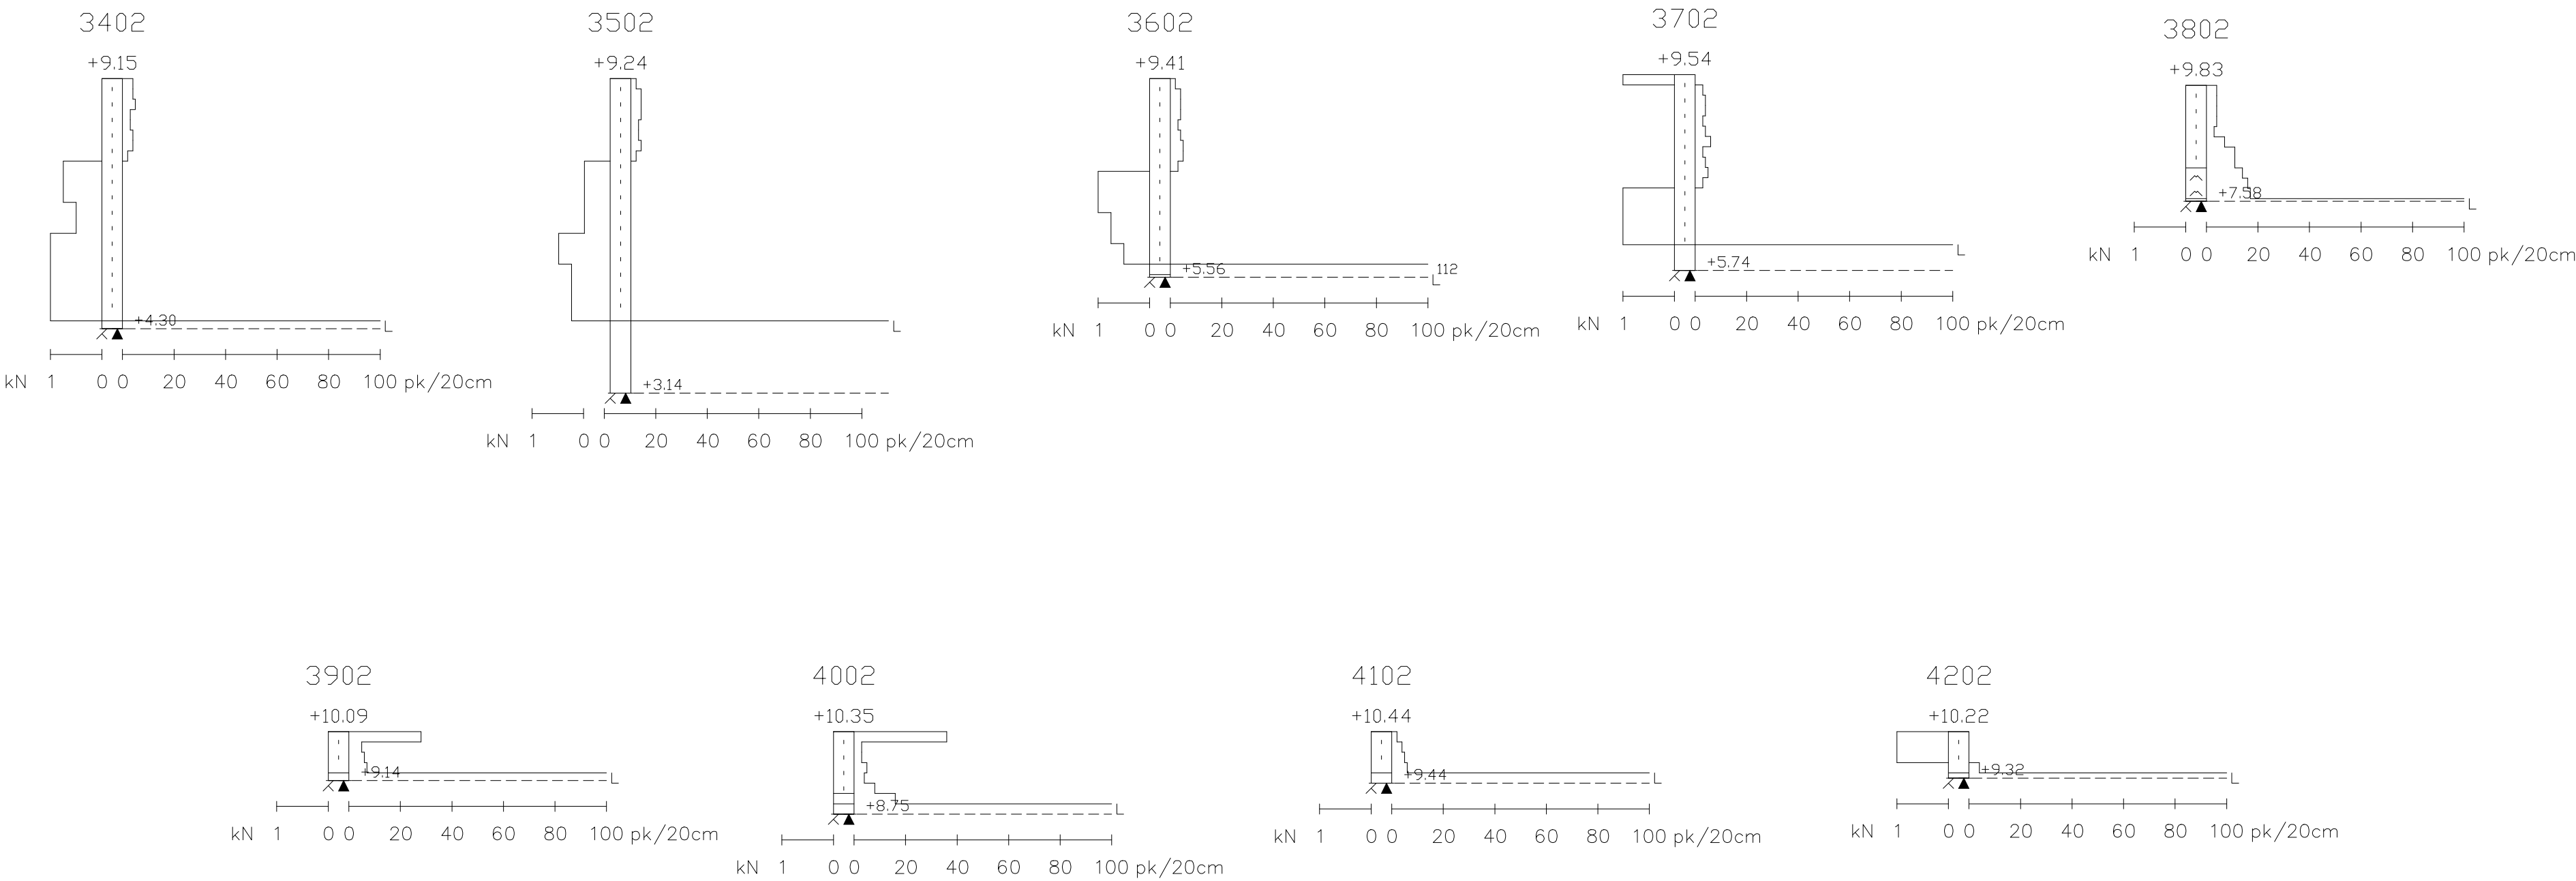


529-124-14-1

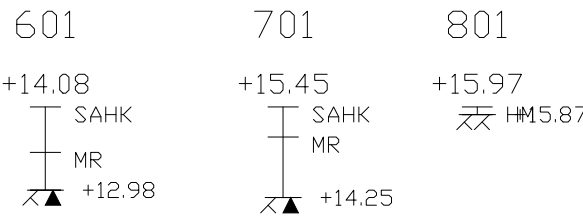

529-124-14-2

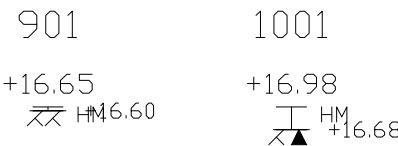

529-124-14-3

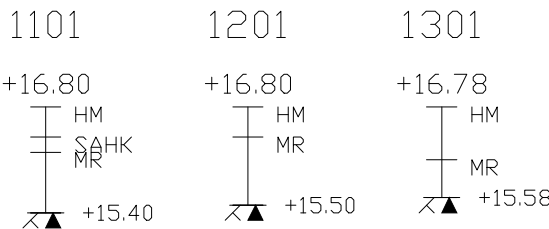






529-124-14-4




529-124-14-5



529-124-13-1

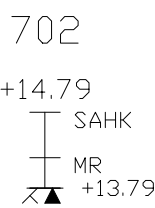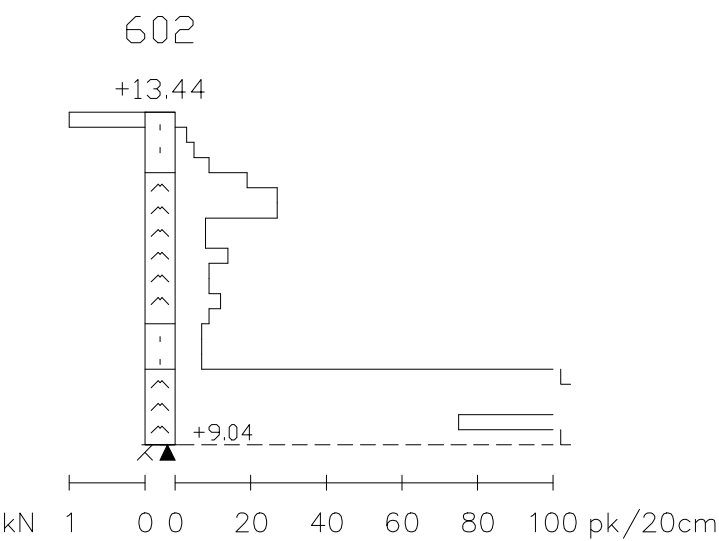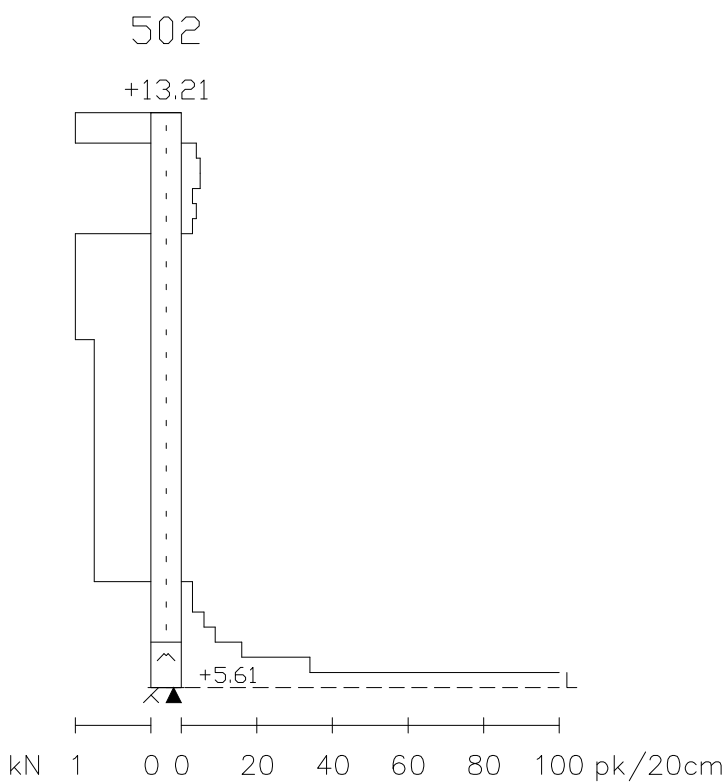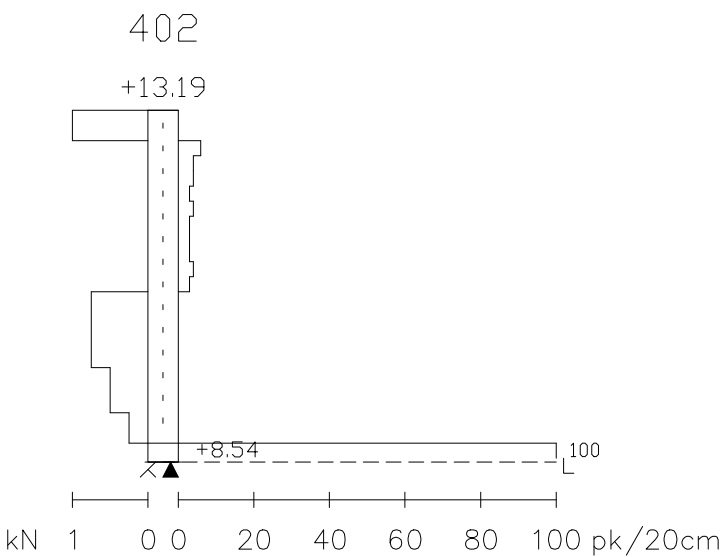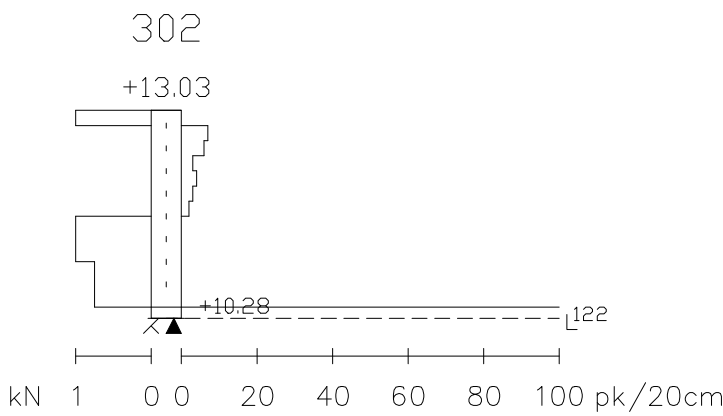

529-124-13-2

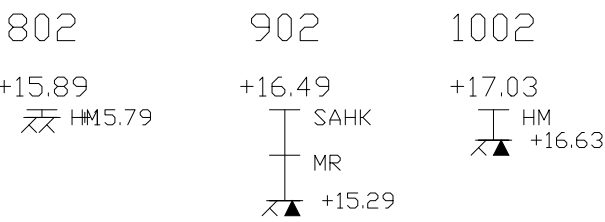

529-124-13-3



529-124-13-4

