


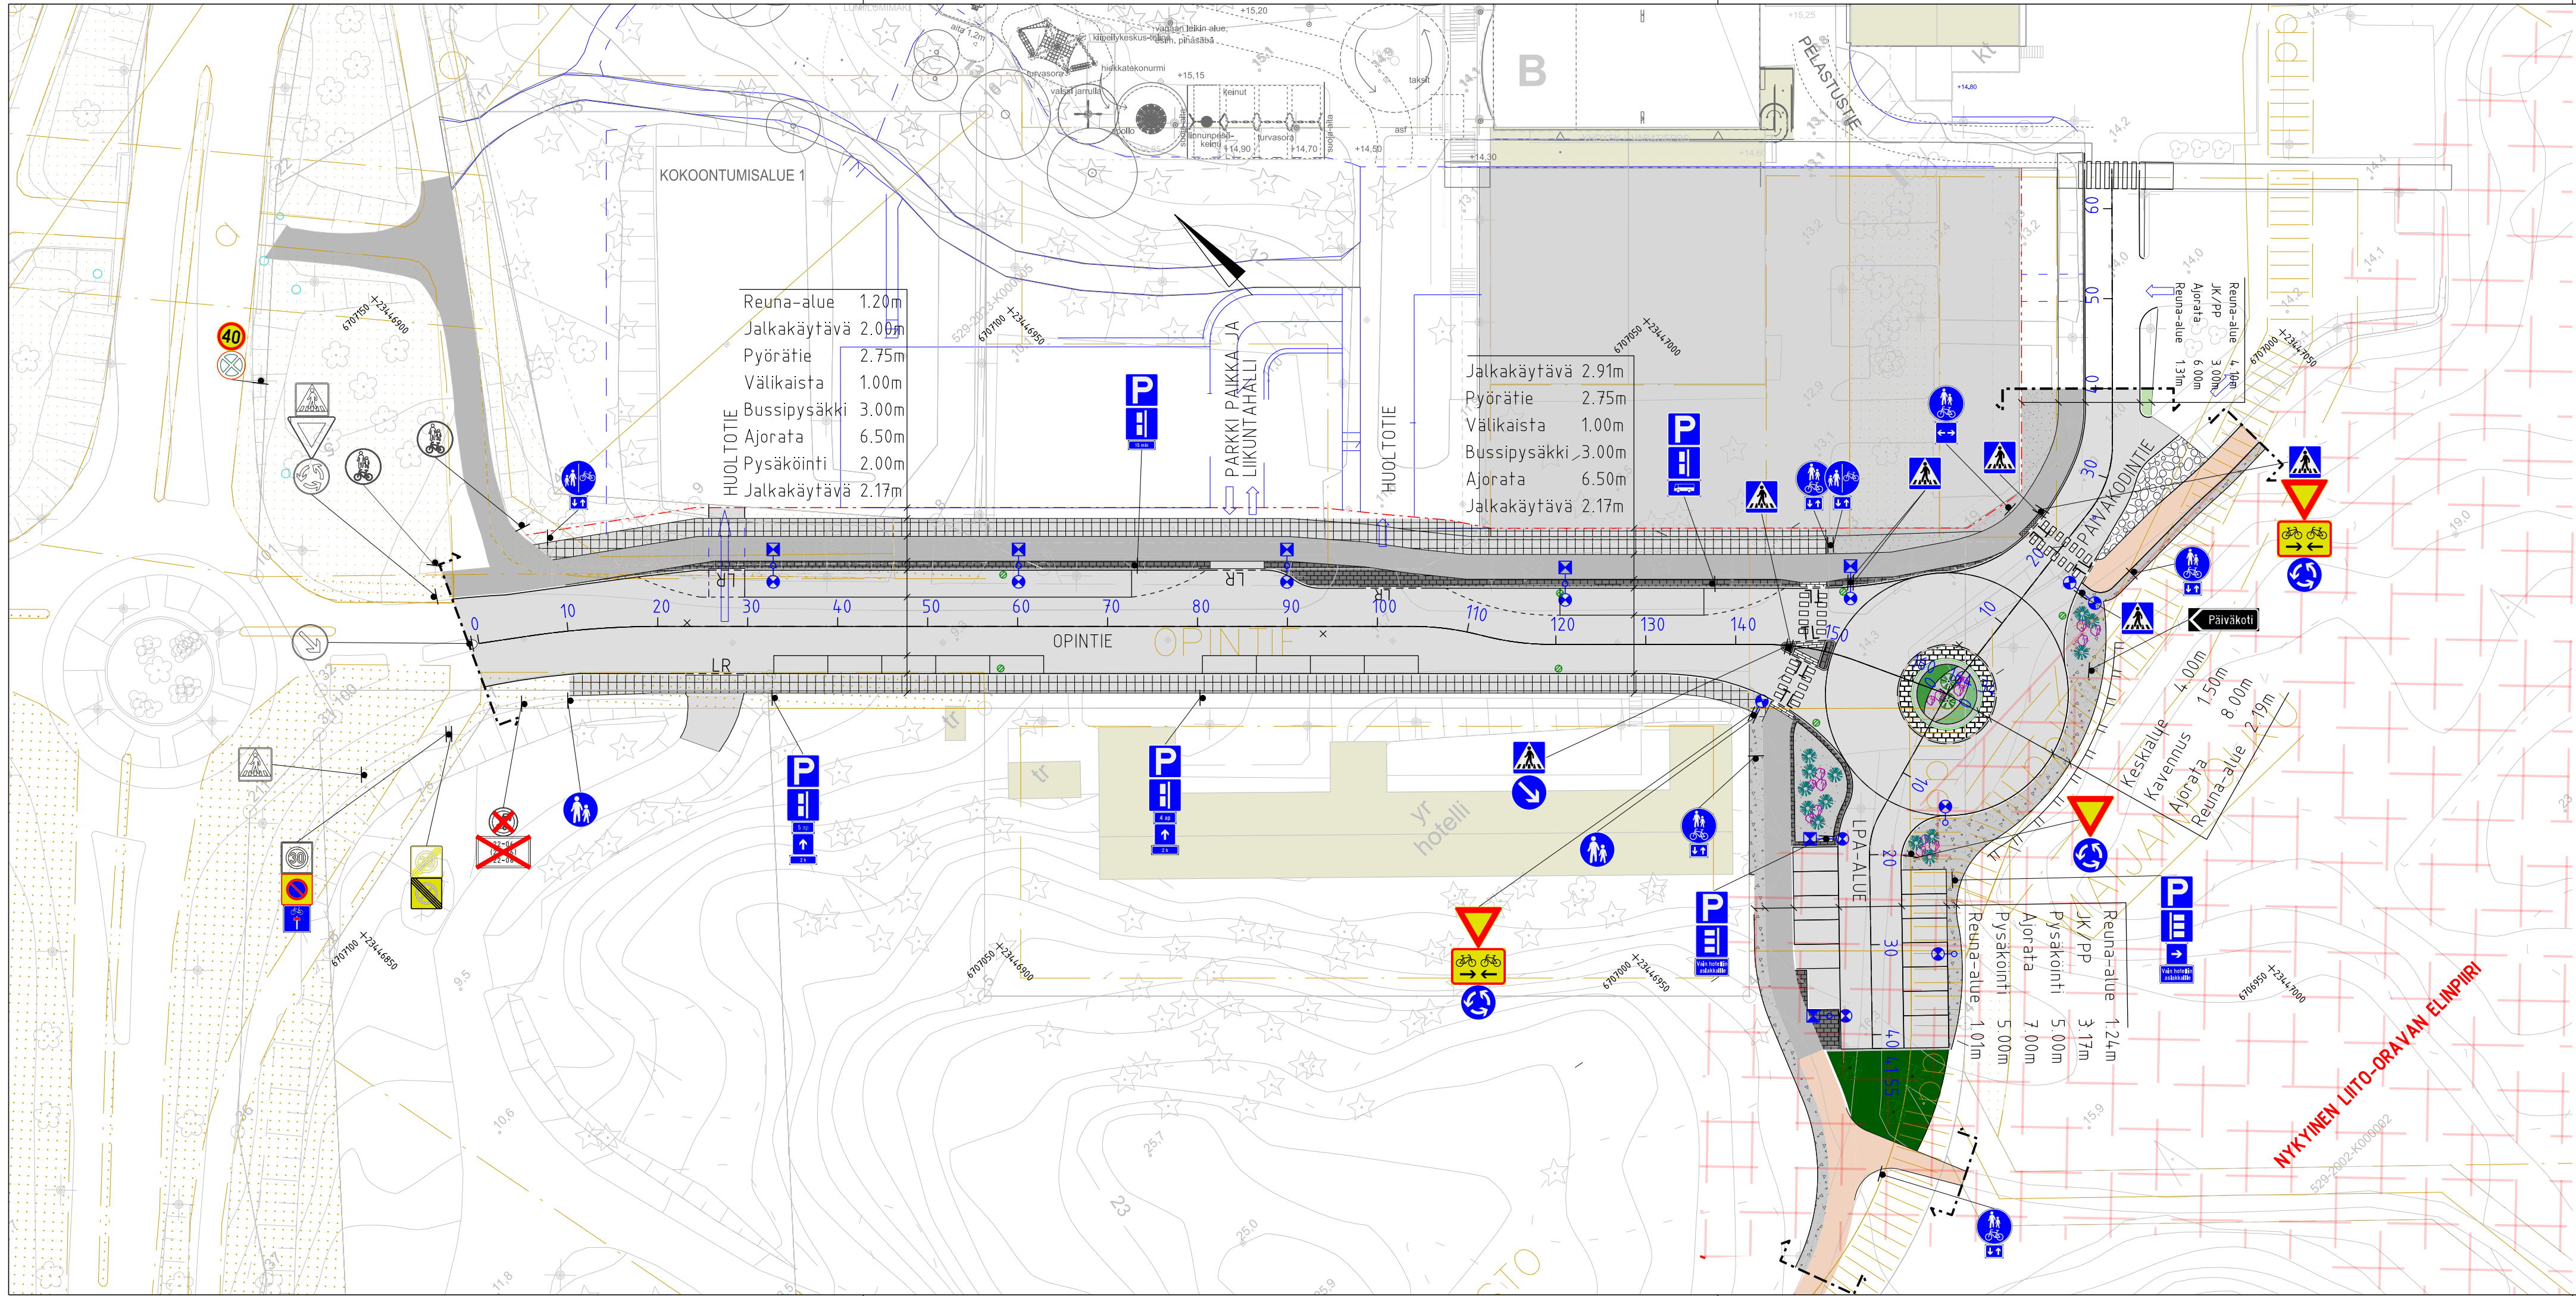

- Merkintöjen selitykset:
- LR TL LR=Luiskattu- ja TL=Tasoon laskettu reunakivi
 - Reunakivi 8cm
 - Asemakaava
 - Pohjakartta
 - Koulukeskuksen asemakuva
 - Suunniteltu hulevesiviemäri
 - Uusi katualueen rajat
 - Uusi valaistus
 - Suunniteltu ajorata
 - Suunniteltu jk
 - Suunniteltu jkpp/pp ja pp
 - Suunniteltu varoitusalue
 - Suunniteltu kivetyk / Suunniteltu tiililadonta
 - Suunniteltu viheralue / Suunniteltu murskepäällyste
 - Olemassa olevat- ja suunnitellut rakennukset
 - Kunta / Istutettava pensas, matala
 - Kivilouhe / Sora
 - Luonnonkivi
 - Nykyinen liito-oravan elinpiiri
 - Istutettava havupuu / Istutettava yksittäinen havupensas
 - Isot maakivet
 - Liikennemerkki jalustat
 - Aita

Tilaja	Naantali TEKNISET PALVELUT YHDYSKUNTATEKNIikka			Kaup.osa/Kylä	Kortteli/Tila	Tontti/Rno
	Rakennuskohteen nimi ja osoite			Korkeus- ja koord. järjestelmä	N2000 ETRS-GK23	
	Opintie			Piirustuslaji	Katusuunnitelma	
SITOWISE	Helsinginkatu 15 20500 Turku 020 747 6000 www.sitowise.com			Piirustuksen sisältö	Asemapiirustus	
	Suunnittelija Petteri Kankare			Suunn.ala	Työnumero	Piir.no
	Piirtäjä			KT	12005404	K1-1
Tarkastaja Jani Tulkki			Tiedosto		Muutos	
Vast.suun/Hyväksyjä Jani Tulkki			Päiväys		3.9.2024	