


KUOSTANO

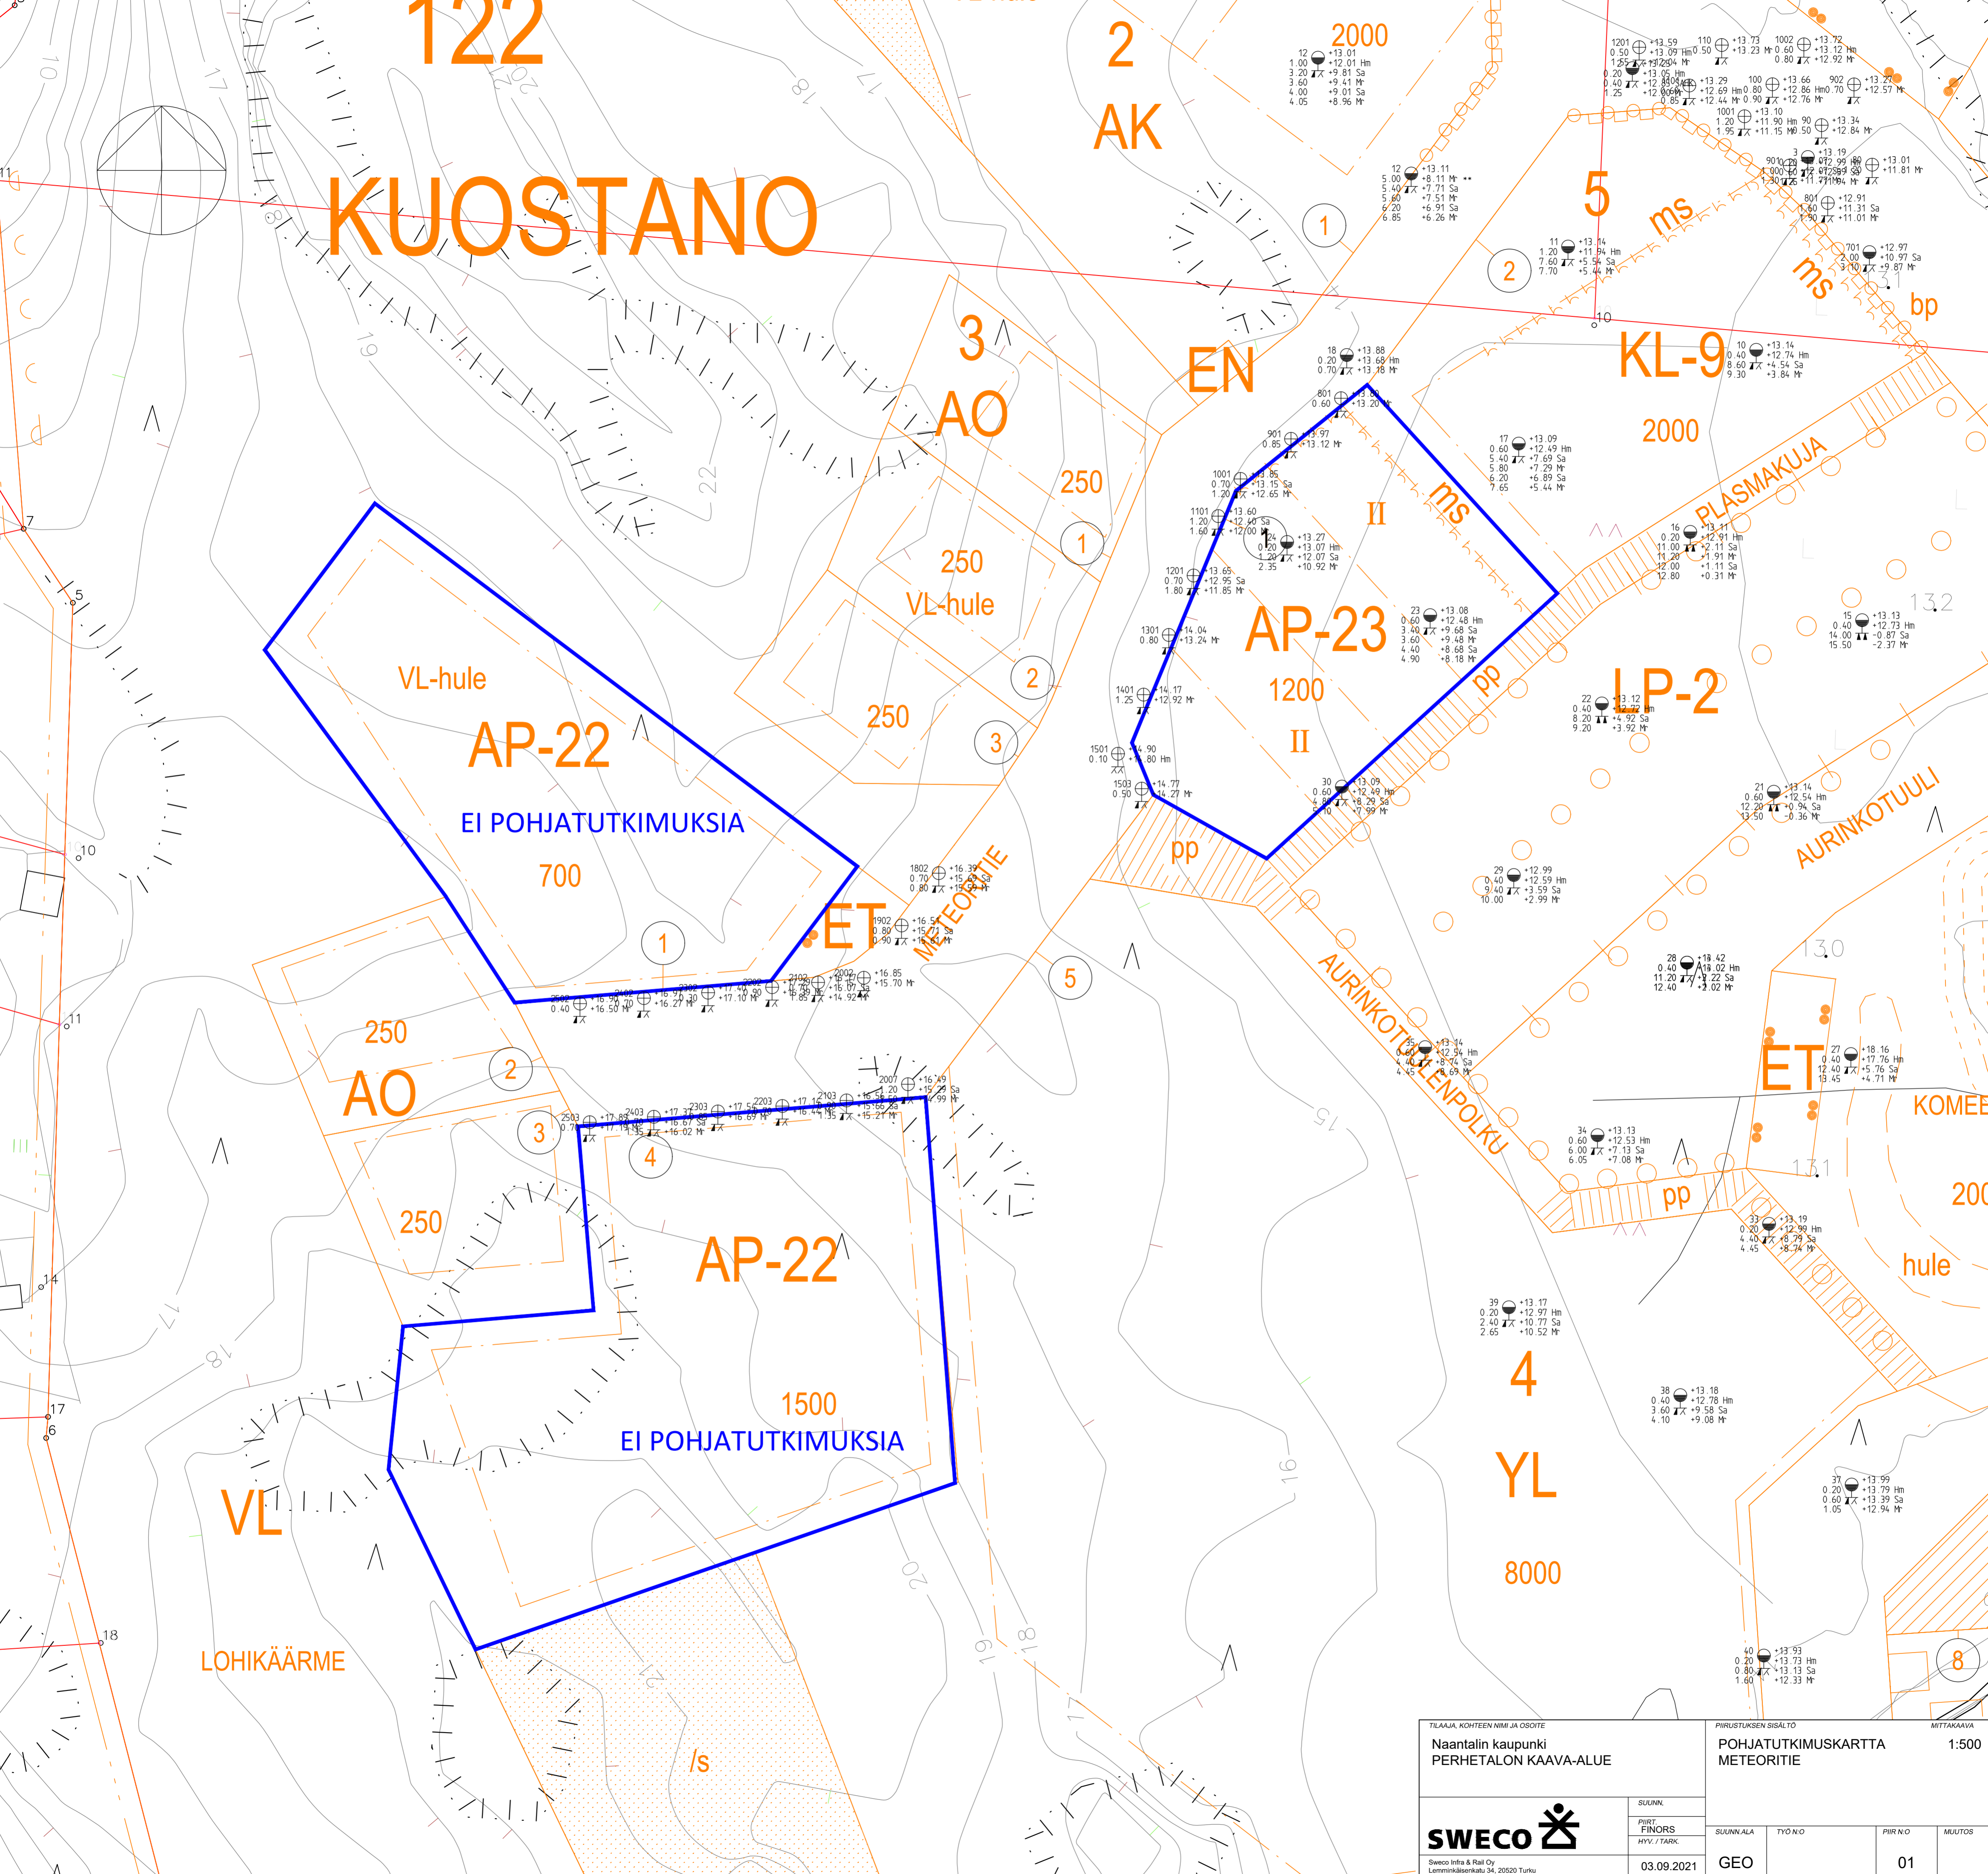

AP-22
EI POHJATUTKIMUKSIA

AP-22
EI POHJATUTKIMUKSIA

AP-23
II










KL-9
2000

LP-2








ET

TILAAJA, KOHTEEN NIMI JA OSOITE		PIIRUSTUKSEN SISÄLTÖ		MITTAKAAVA	
Naantalin kaupunki PERHETALON KAAVA-ALUE		POHJATUTKIMUSKARTTA METEORIITIE		1:500	
 Sweco Infra & Rail Oy Lemminkäisenkatu 34, 20520 Turku	SUUNN.	SUUNN. ALA	TYÖ N:O	PIIR N:O	MUUTOS
	PIIRI FINORS HYV. / TARK.				
		GEO		01	
				03.09.2021	




TÄRYKAIKAUKSET KORTTELI 4 / TONTTI 1 / METEORITIE

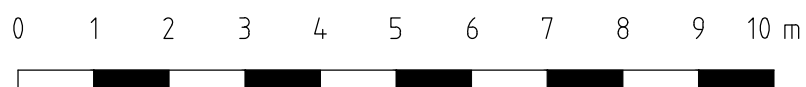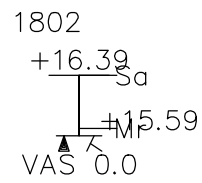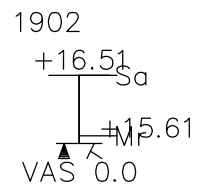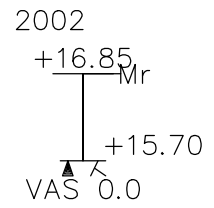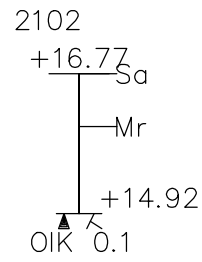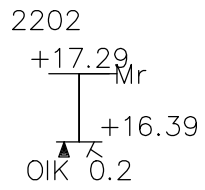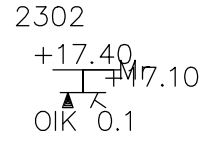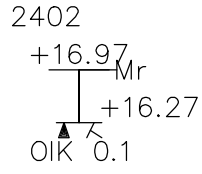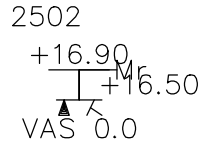

TÄRYKAIKAUKSET KORTTELI 4 / TONTTI 4 / METEORITIE

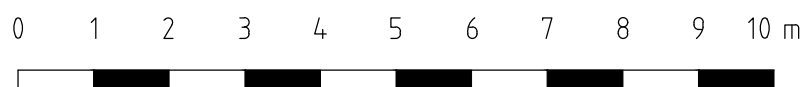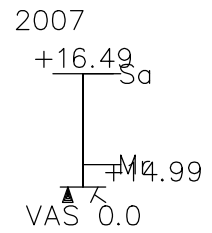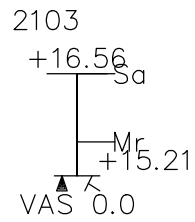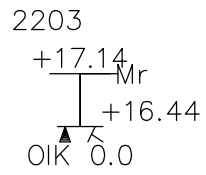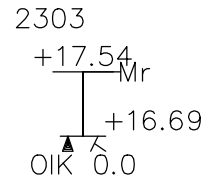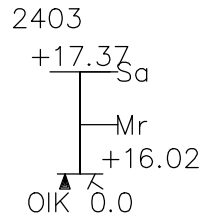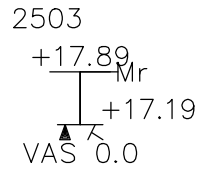










PAINOKAIRAUKSET KORTTELI 5 / TONTTI 1 / METEORITIE

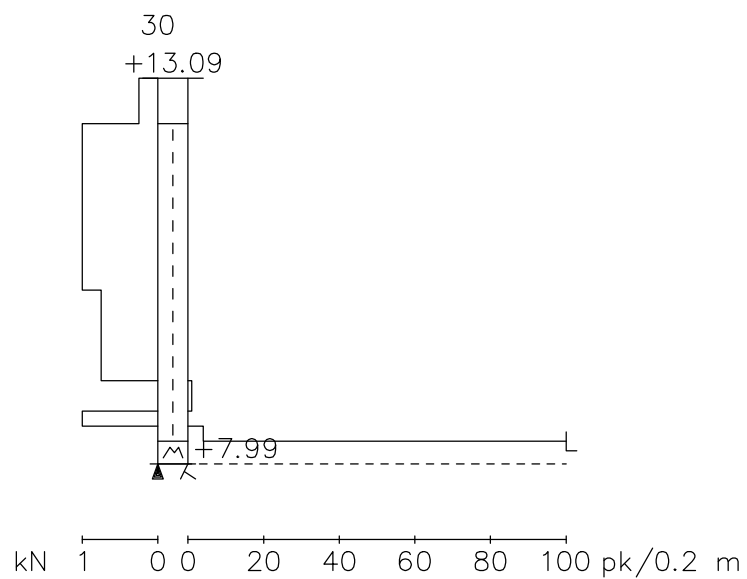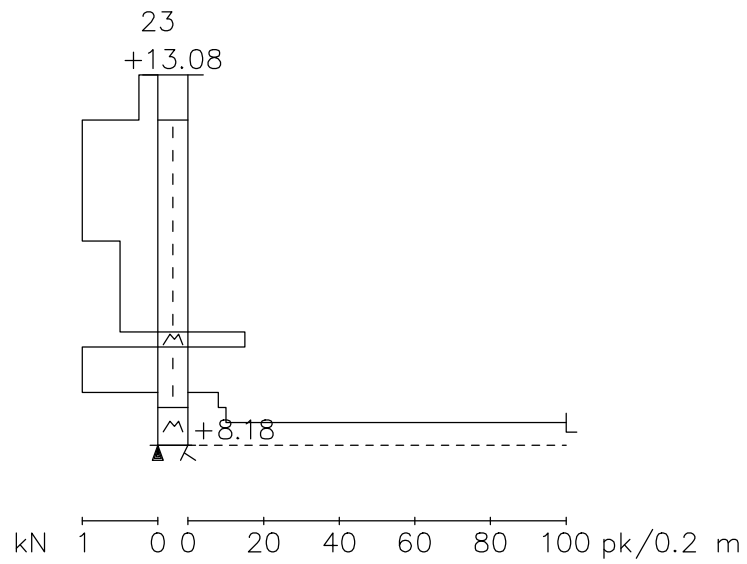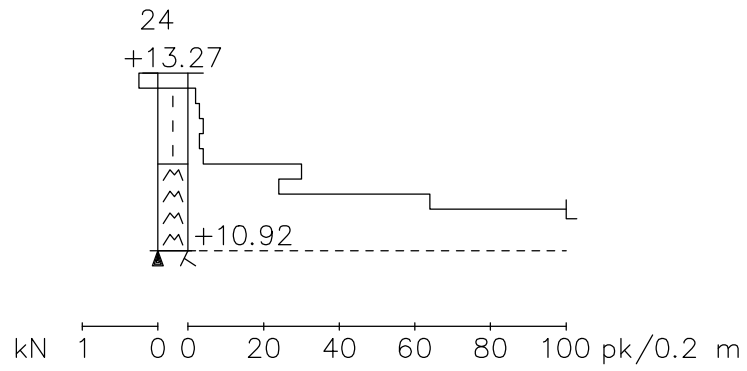


0 1 2 3 4 5 6 7 8 9 10 m




TÄRYKAIKAUKSET KORTTELI 5 / TONTTI 1 / METEORITIE

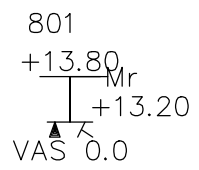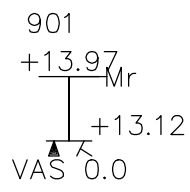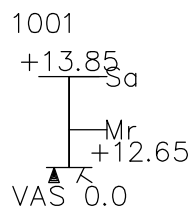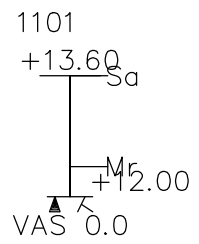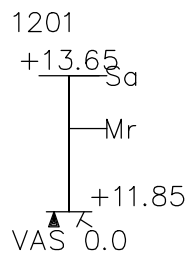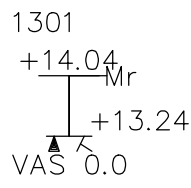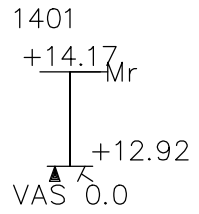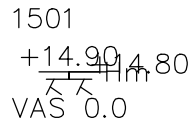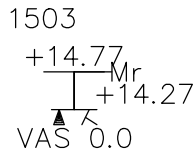

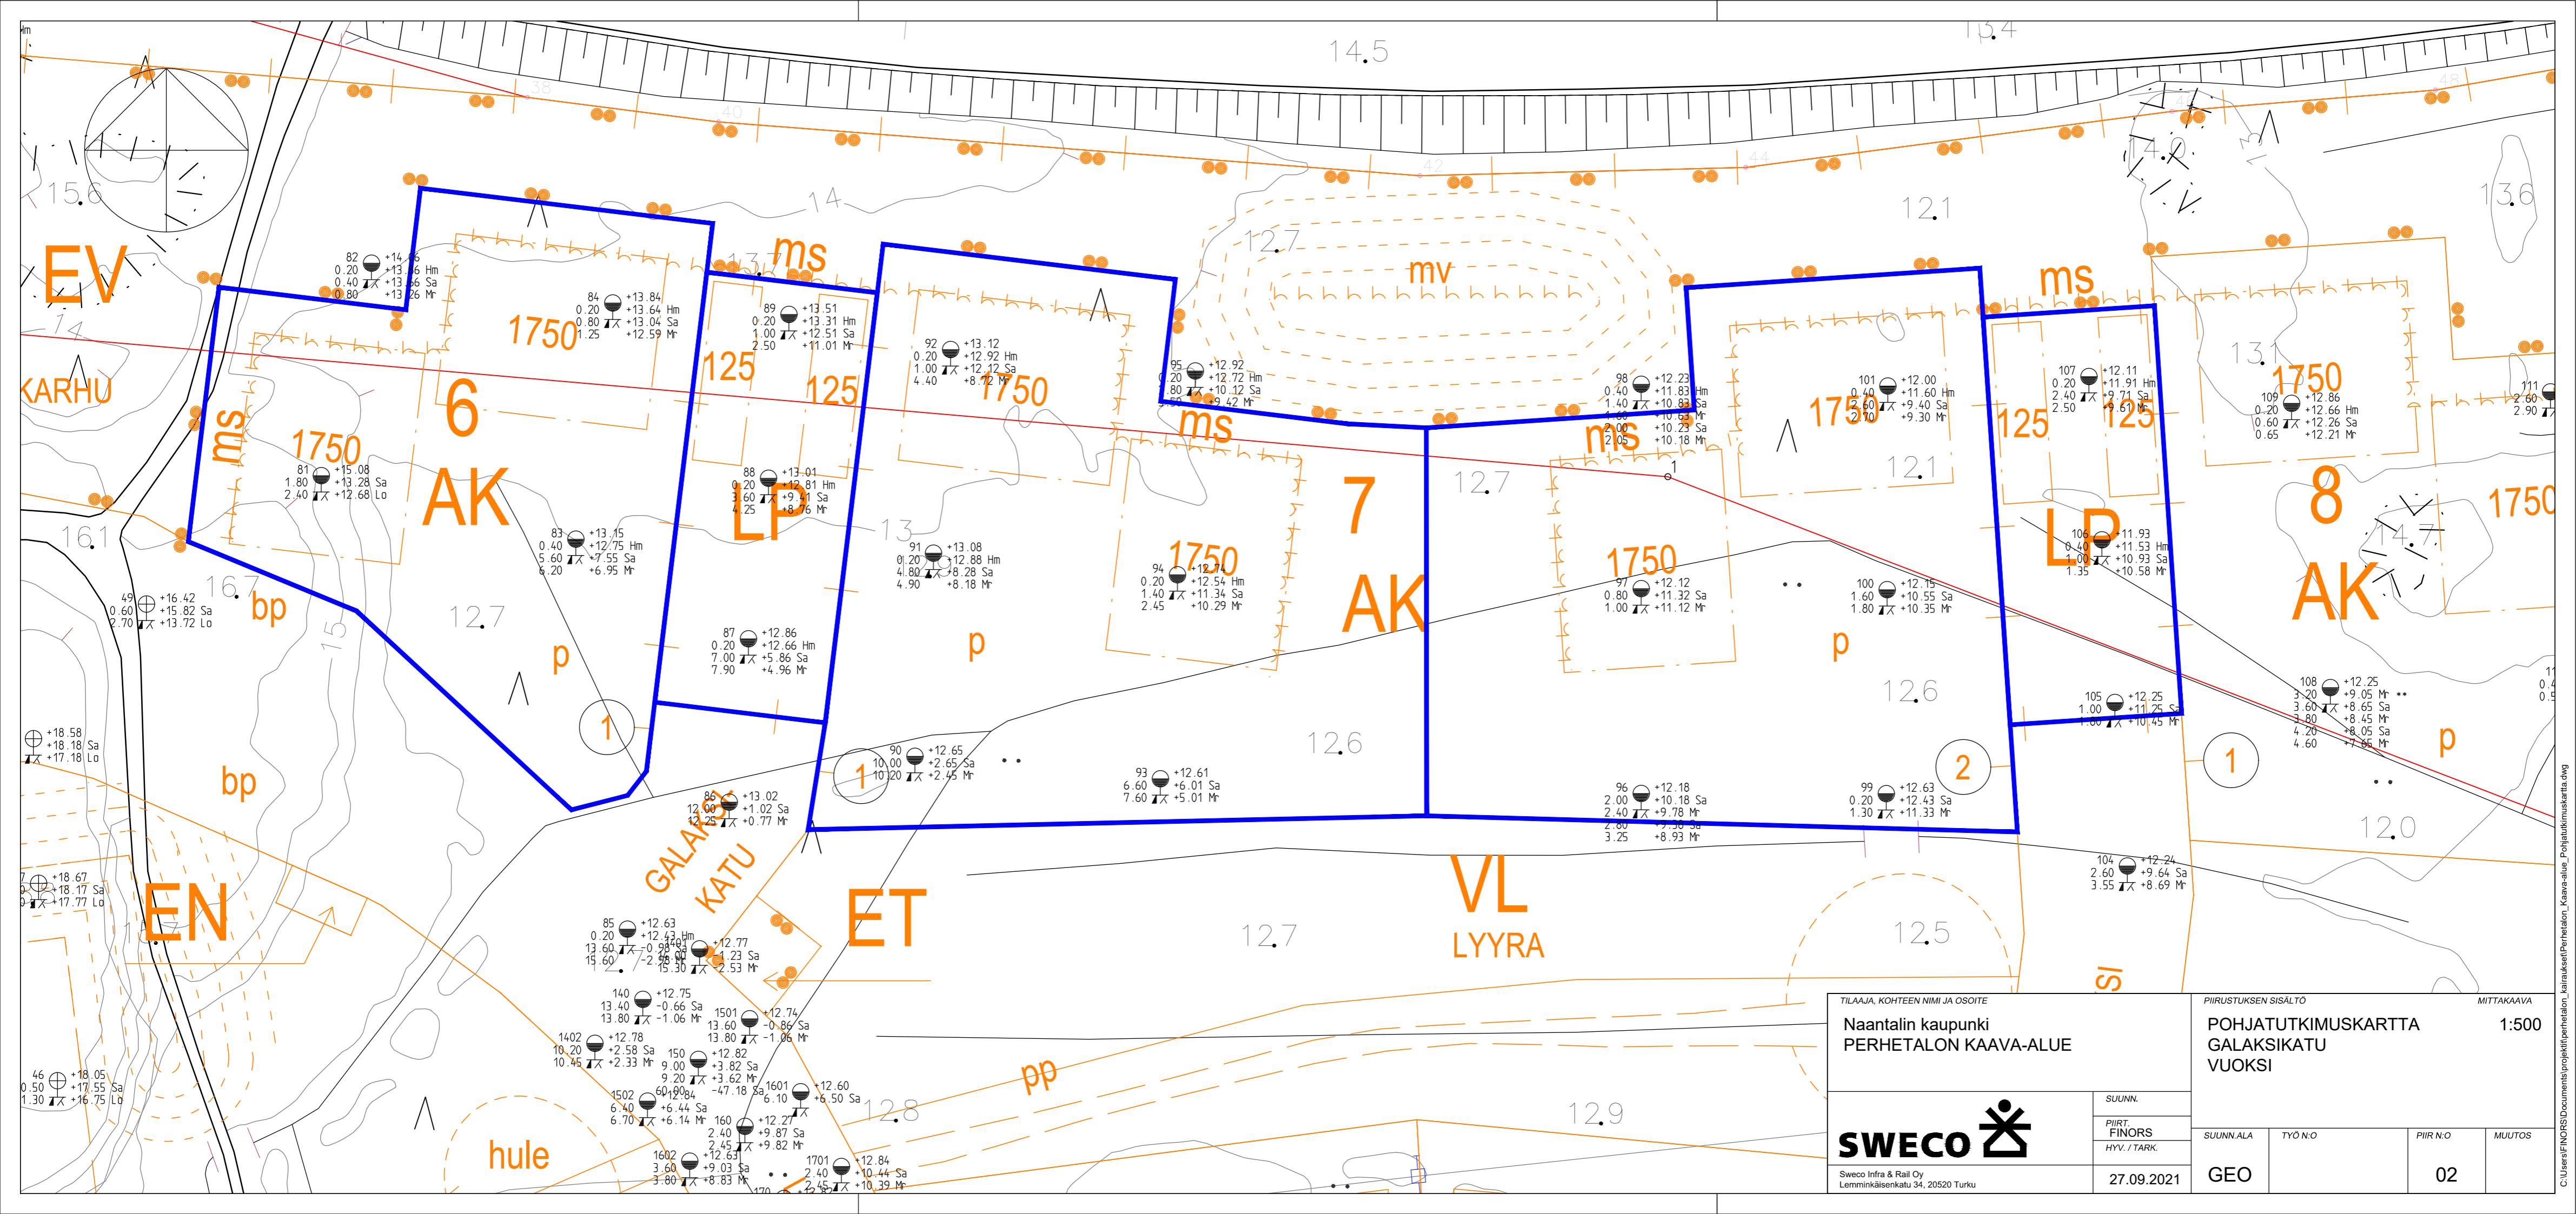







TILAAJA, KOHTEEN NIMI JA OSOITE
Naantalin kaupunki
PERHETALON KAAVA-ALUE

SWECO 

Sweco Infra & Rail Oy
 Lemminkäisenkatu 34, 20520 Turku

PIIRUSTUKSEN SISÄLTÖ		MITTAKAAVA	
POHJATUTKIMUSKARTTA		1:500	
GALAKSIKATU			
VUOKSI			
SUUNN.	PIIRI:	SUUNN. ALA	TYÖ N:O
FINORS	HYV. / TARK.	GEO	02
27.09.2021			
			02
			02




PAINOKAIRAUKSET KORTTELI 6 / TONTTI 1 / GALAKSIKATU

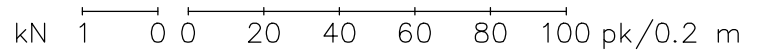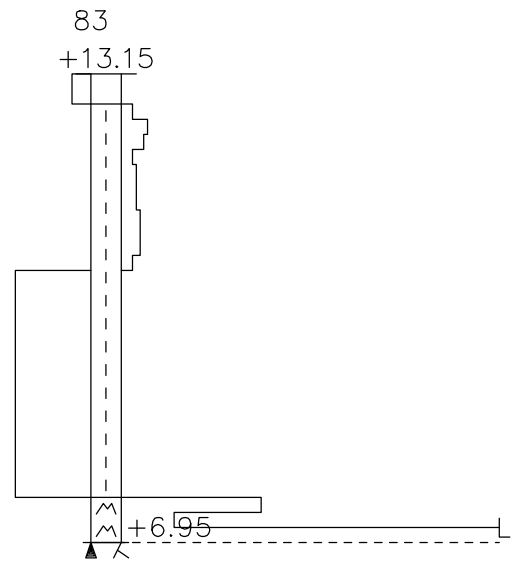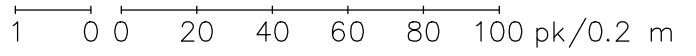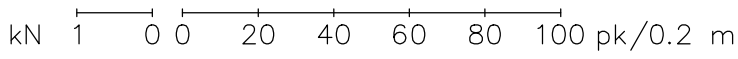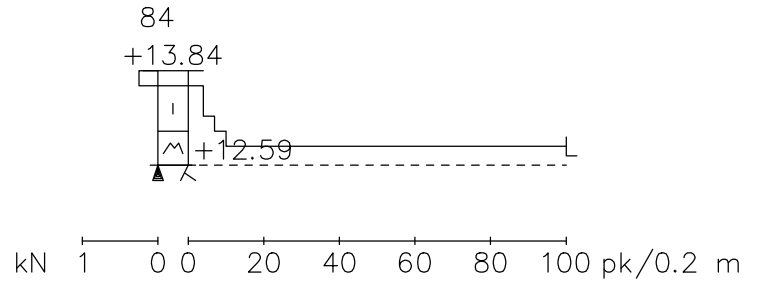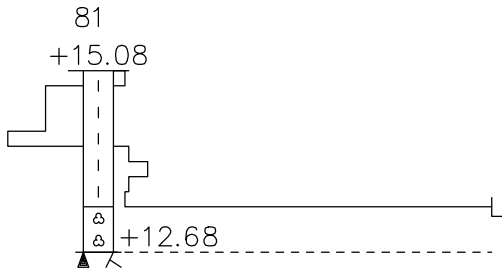





0 1 2 3 4 5 6 7 8 9 10 m









PAINOKAIRAUKSET KORTTELI 6 / LP-TONTTI / GALAKSIKATU

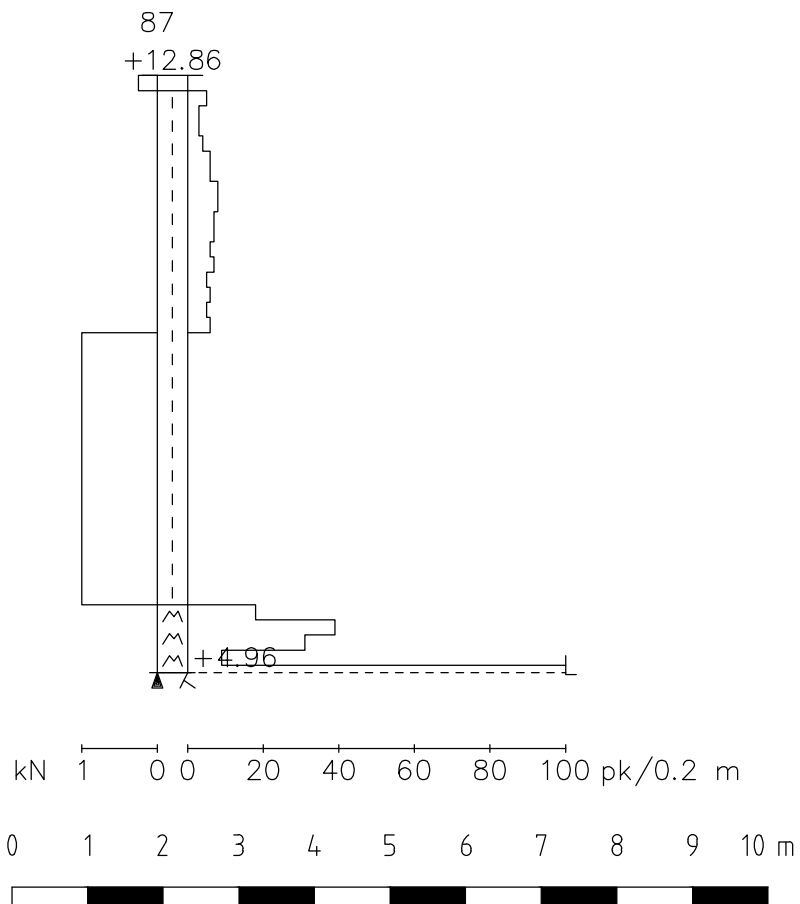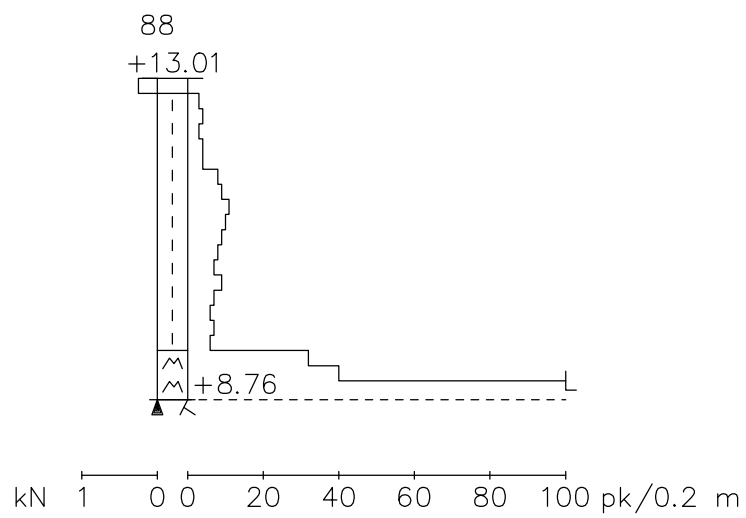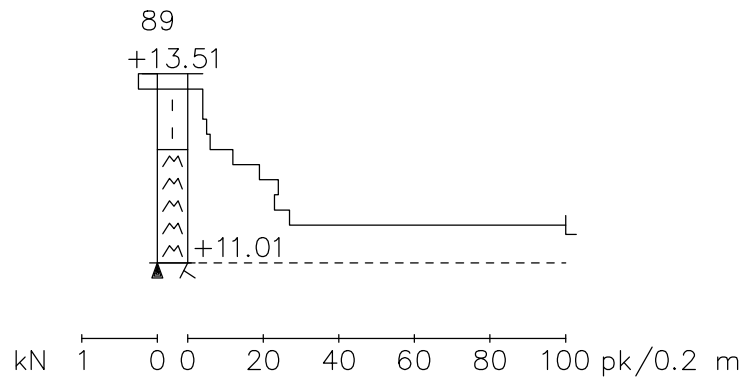

PAINOKAIRAUKSET KORTTELI 7 / TONTTI 1 / GALAKSIKATU

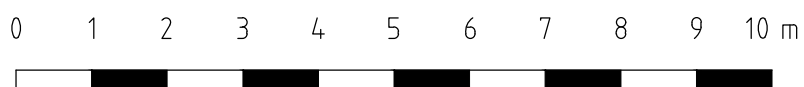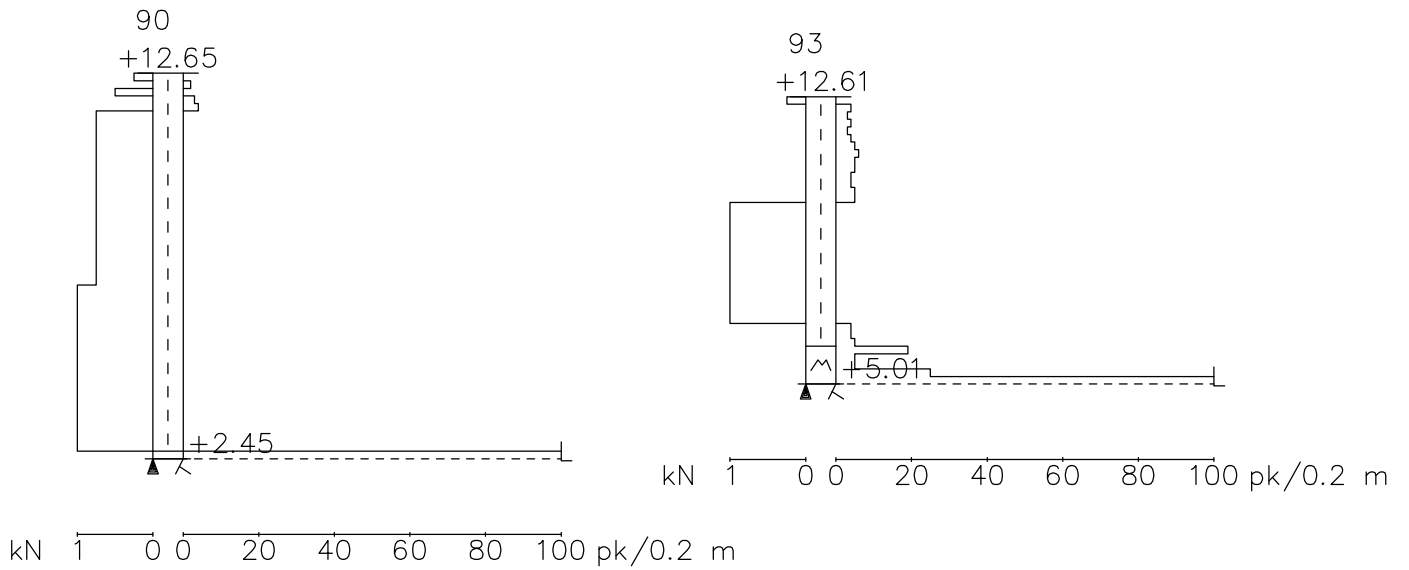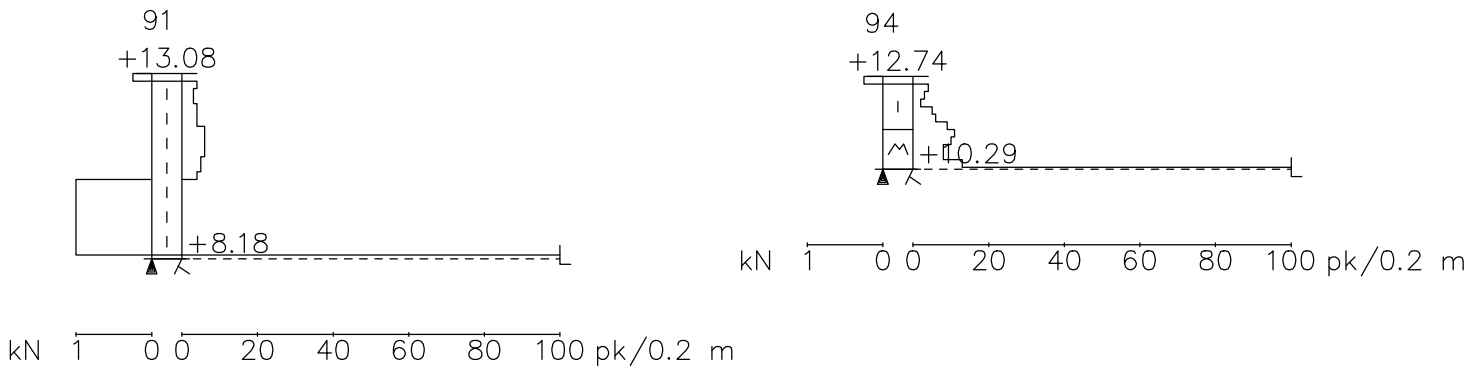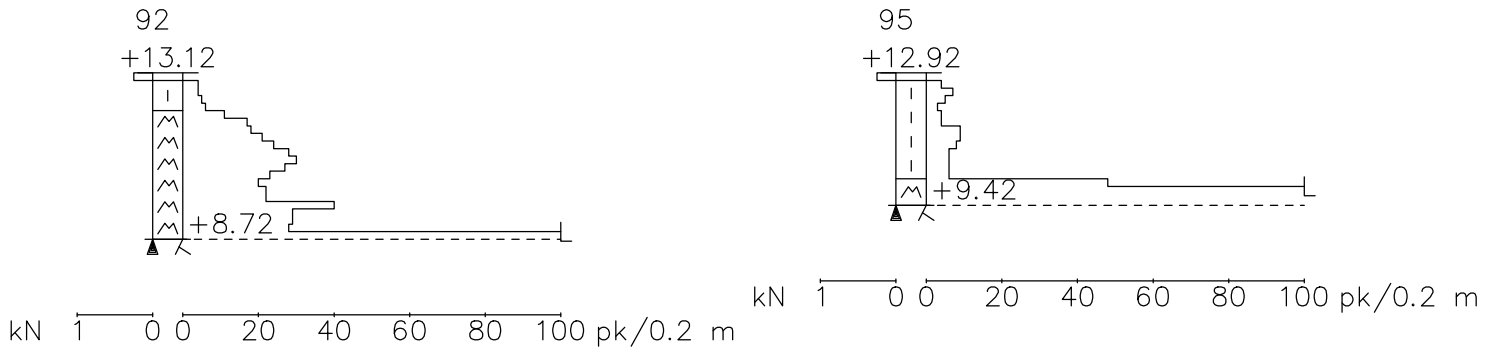

PAINOKAIRAUKSET KORTTELI 7 / TONTTI 2 / VUOKSI

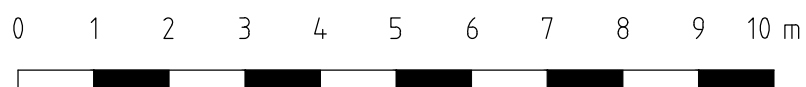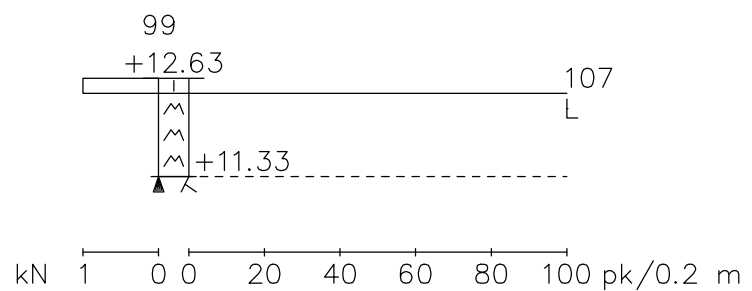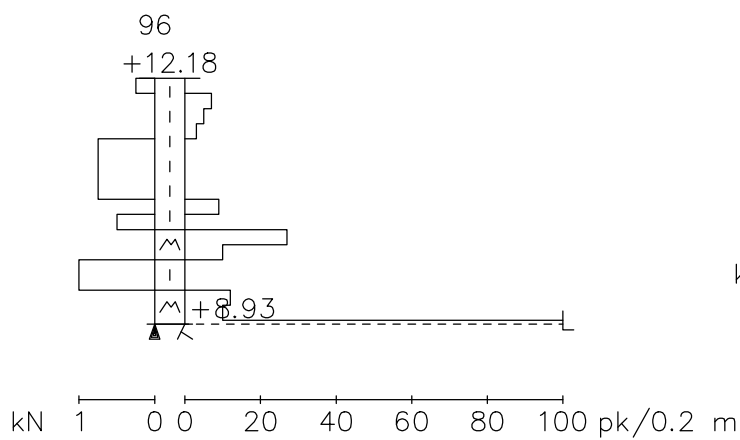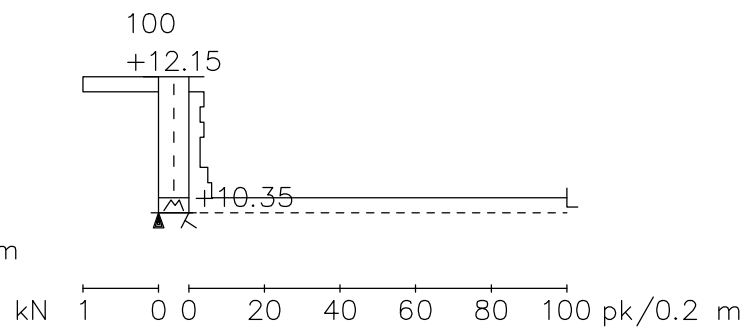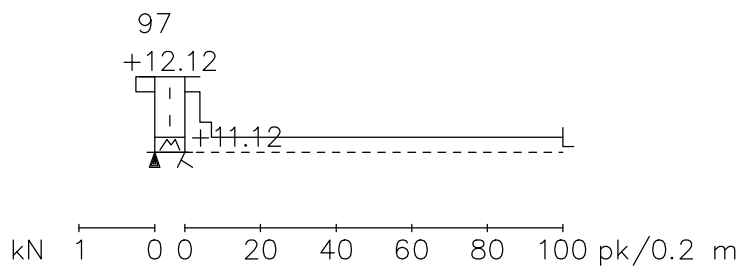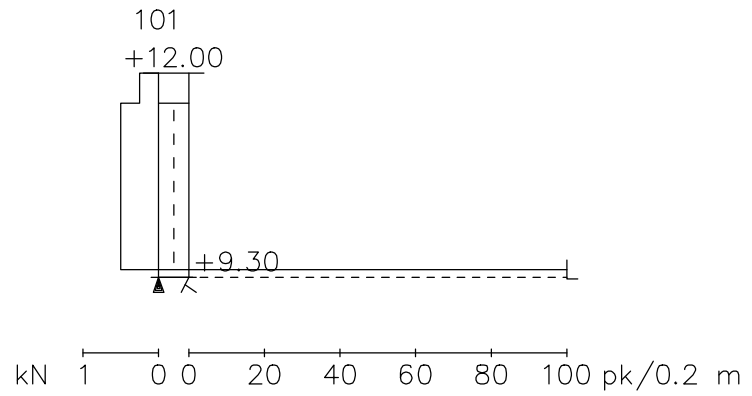

PAINOKAIRAUKSET KORTTELI 7 / LP-TONTTI / VUOKSI

