


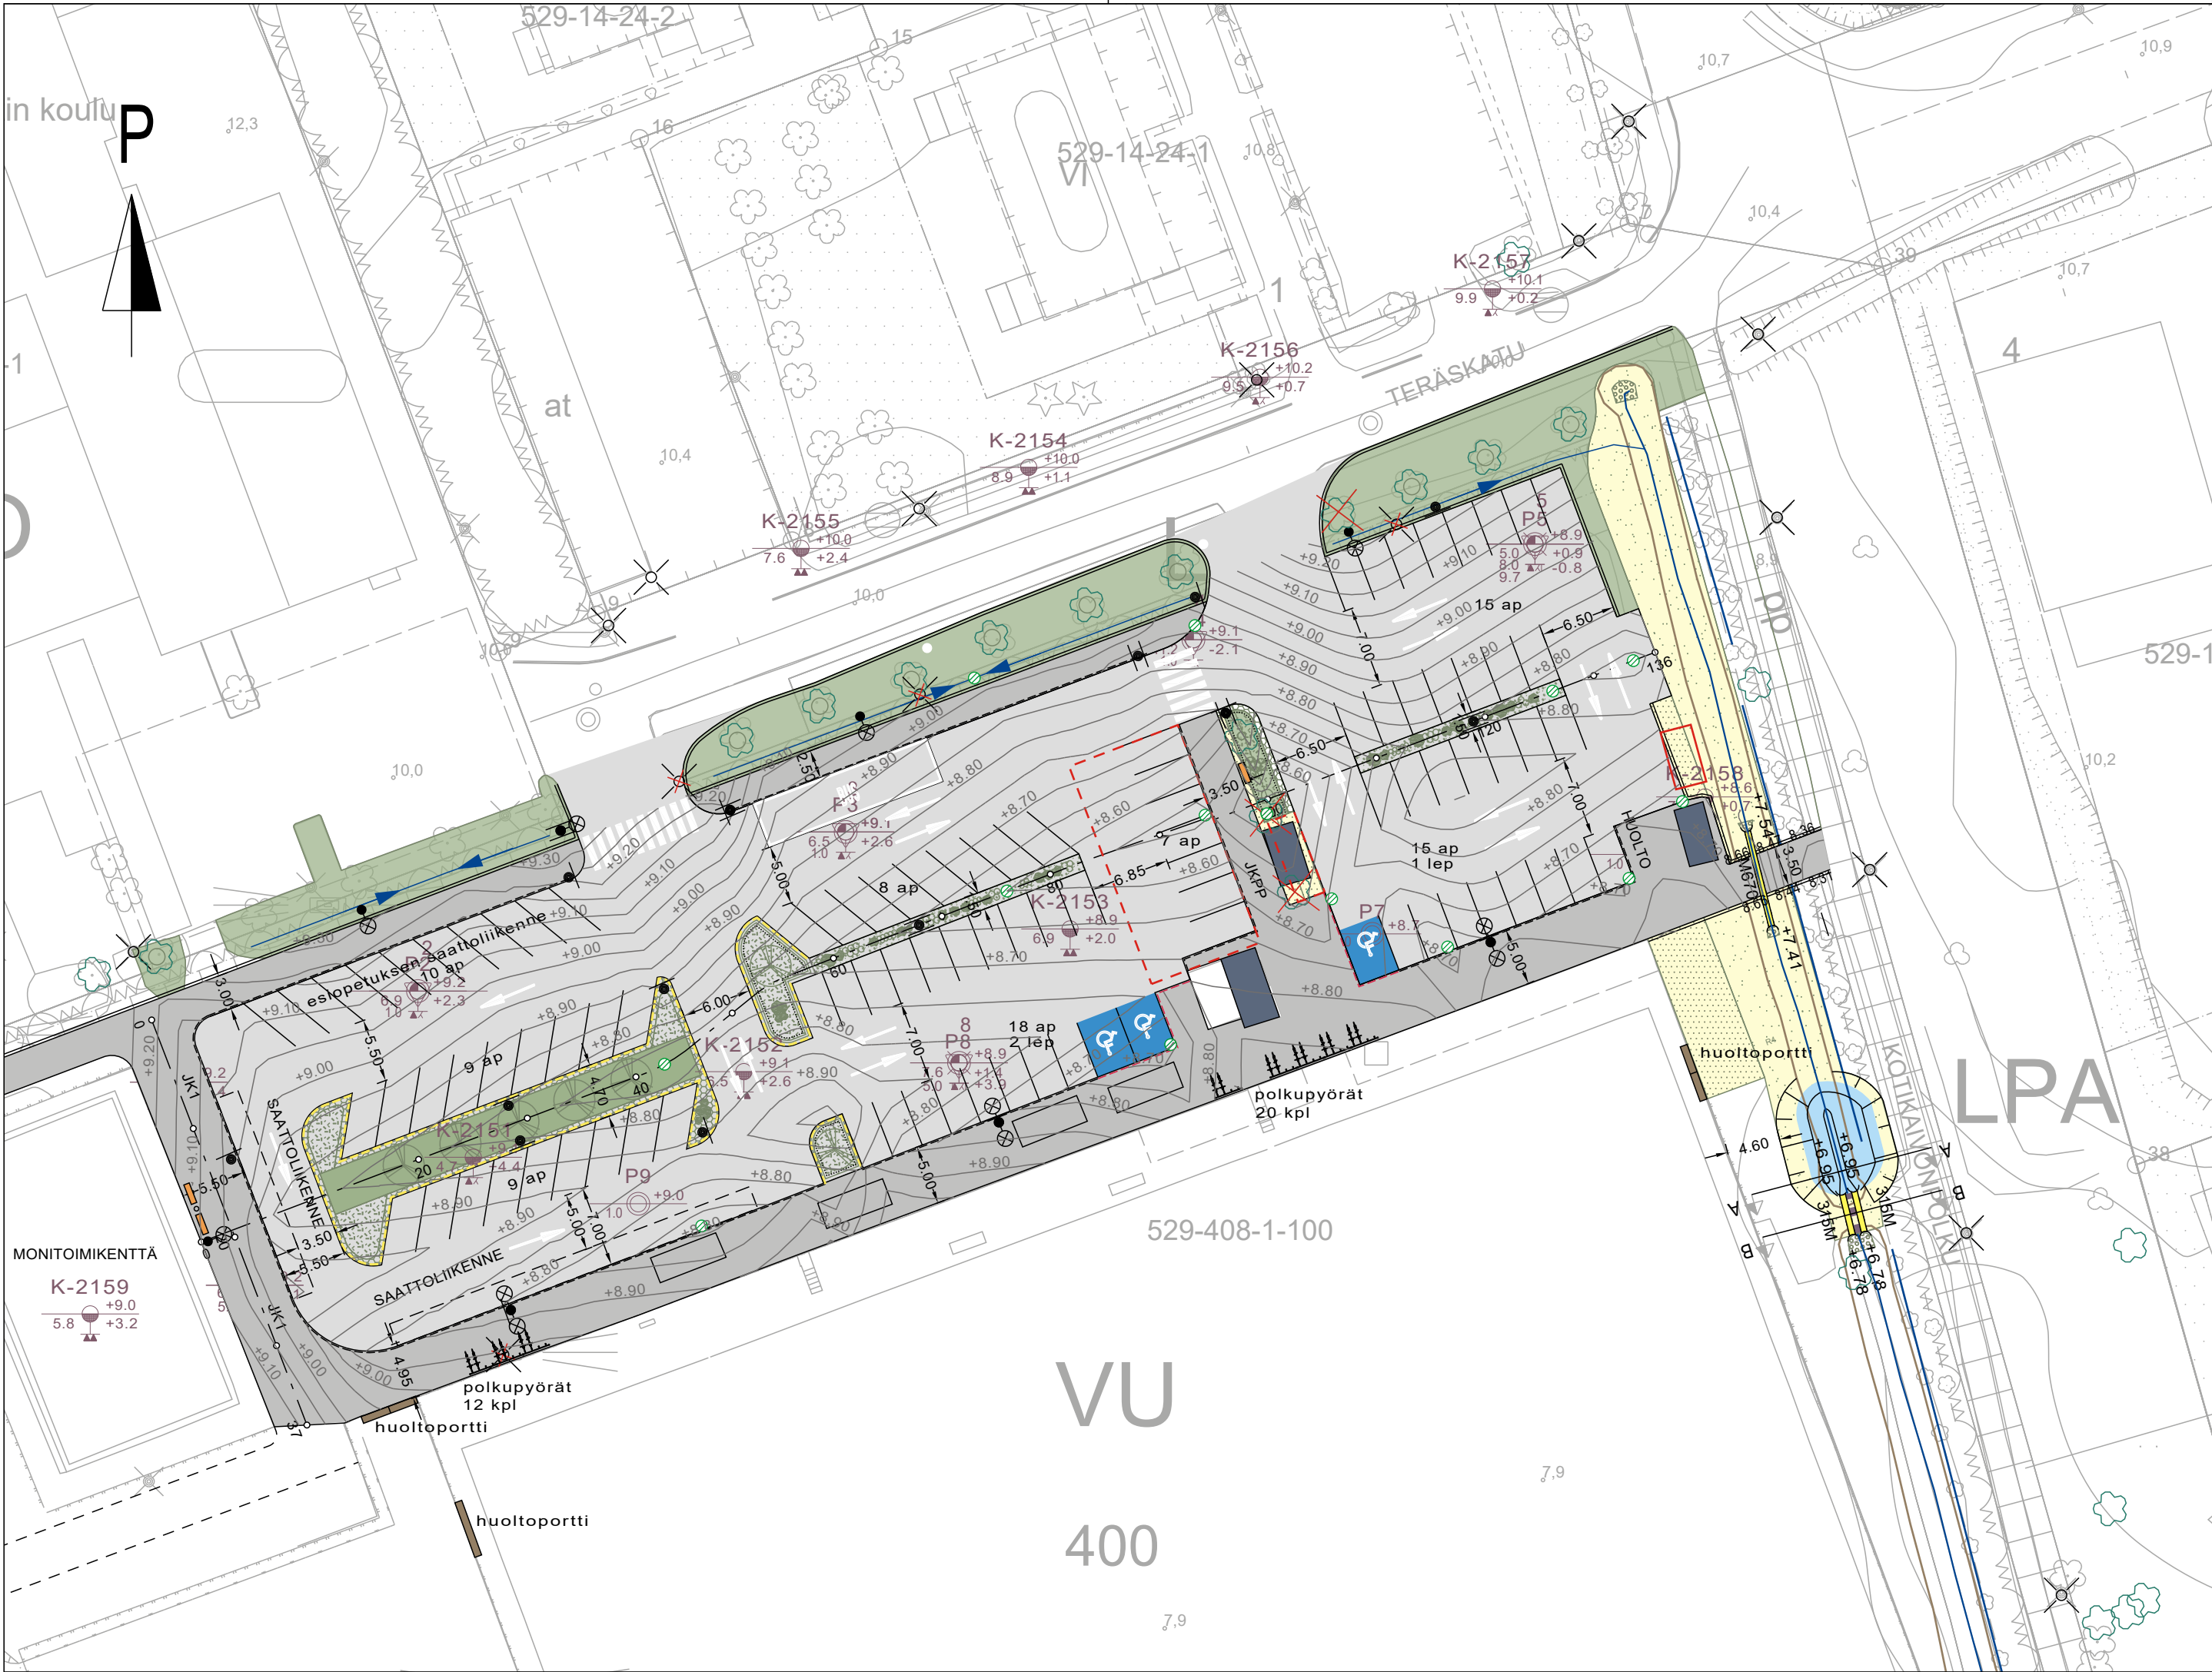

K-2153 P9
6.9 +8.9 +9.0
+2.0 1.0
TEHTY POHJATUTKIMUS

TASAUSPIIRUSTUKSESSA ESITETYT KORKEUSKÄYRÄT OVAT SUUNNITELLUN TASAUKSEN MUKAISIA. VIHERALUEET JA EROTUSALUEET MUOTOILLAAN POIKKILEIKKAUSTEN MUKAAN.

Koordinaattijärjestelmä GK23		Korkeusjärjestelmä N2000							
KOHTEN NIMI JA OSOITE NAANTALIN KAUPUNKI Karvetin kentän pysäköintialue ja liikennejärjestelyt		PIIRUSTUKSEN SISÄLTÖ				MITTAKAAVA			
		Tasauspiirustus				1:500			
		Pysäköintialue							
		TIEDOSTO							
		SUUNN. M. Katajamäki		TYÖ N:O		PIIR N:O		MUUTOS	
		TARK. M. Söderholm							
		HYV. M. Hannuksela							
		24.9.2025		TKA		25018467		R-02	