


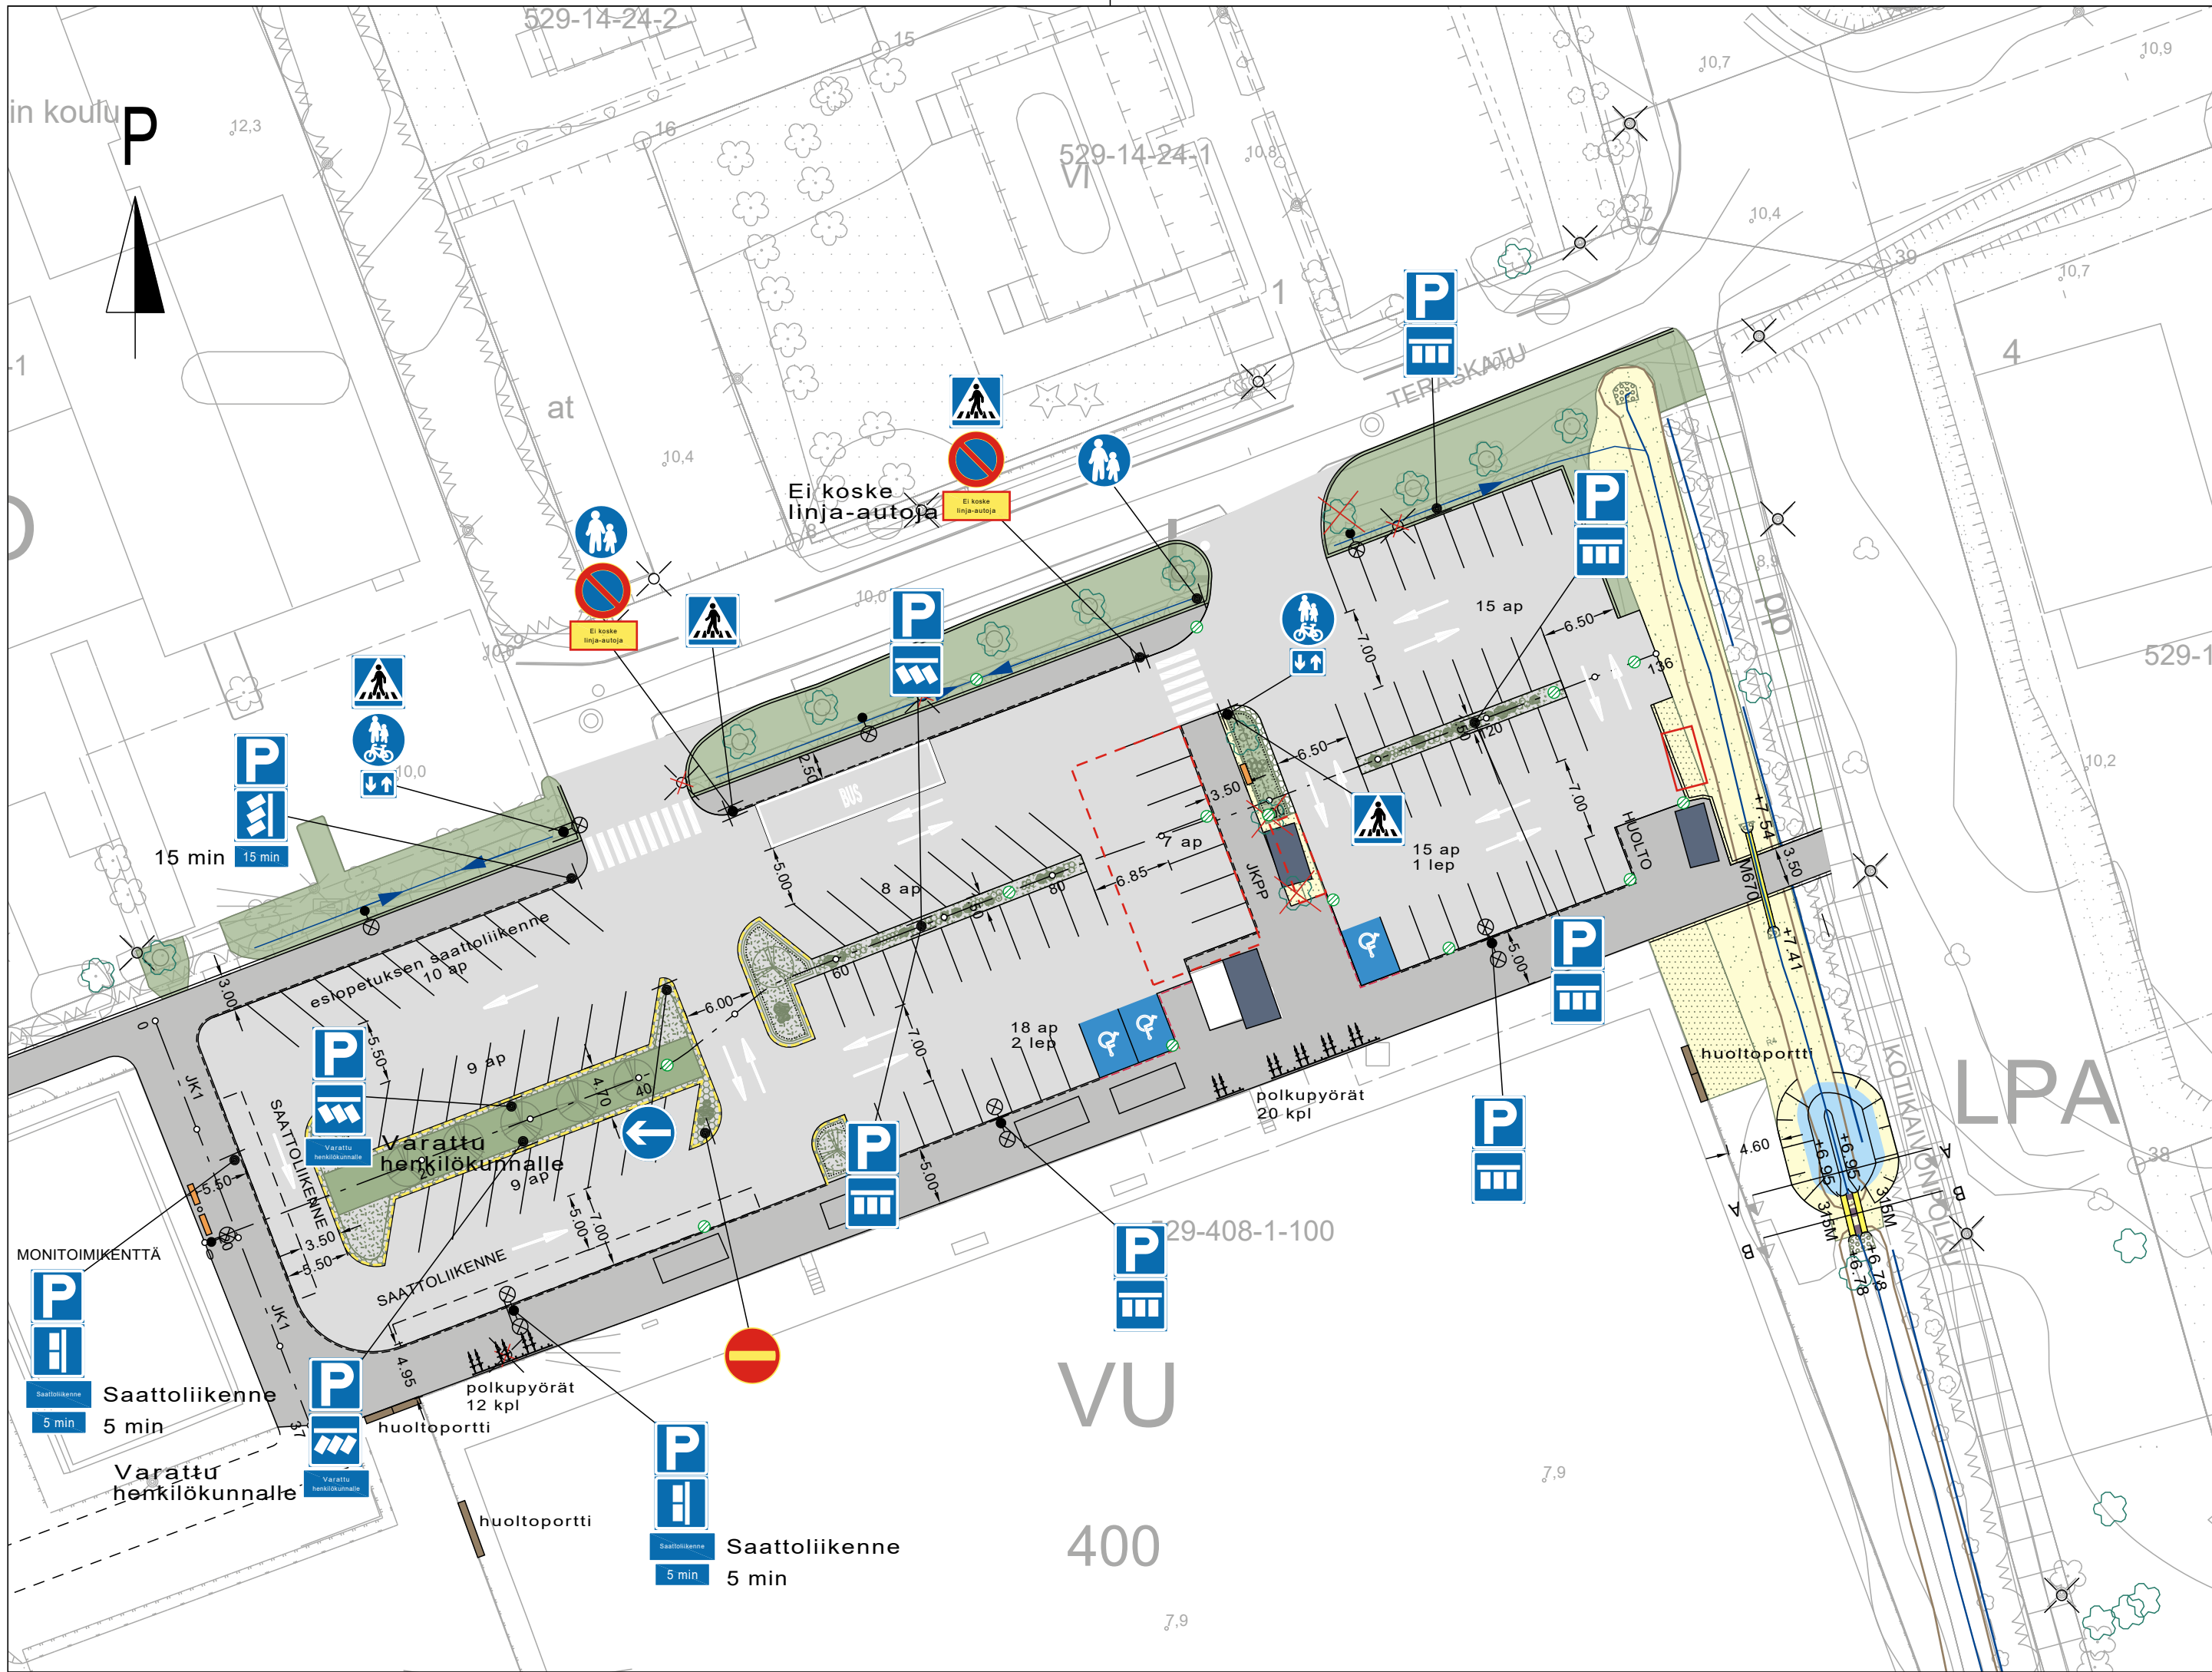

LIIKENNEMERKIT:		
	C17 KIELLETTY AJOSUUNTA	1 KPL
	C38 PYSÄKÖINTI KIELLETTY	2 KPL
	DI.1 PAKOLLINEN AJOSUUNTA	1 KPL
	D4 JALKAKÄYTÄVÄ	2 KPL
	D6 YHDISTETTY PYÖRÄTIE JA JALKAKÄYTÄVÄ	2 KPL
	E1 SUOJATIE (KAKSIPUOLEINEN 3 KPL, YKSIPUOLEINEN 2 KPL)	5 KPL
	E2 PYSÄKÖINTIPAIKKA	12 KPL
	E4.1 AJONEUVON SIJOITUS PYSÄKÖINTIPAIKALLA	6 KPL
	E4.3 AJONEUVON SIJOITUS PYSÄKÖINTIPAIKALLA	4 KPL
	E4.4 AJONEUVON SIJOITUS PYSÄKÖINTIPAIKALLA	2 KPL
	H23.2 KAKSISUUNTAINEN PYÖRÄTIE	2 KPL
	H24 TEKSTILLINEN LISÄKILPI "15 min" (SININEN)	1 KPL
	H24 TEKSTILLINEN LISÄKILPI "5 min" (SININEN)	2 KPL
	H25 TEKSTILLINEN LISÄKILPI "SAATTOLIIKENNE" (SININEN)	2 KPL
	H25 TEKSTILLINEN LISÄKILPI "VARATTU HENKILÖKUNNALLE" (SININEN)	2 KPL
	H25 TEKSTILLINEN LISÄKILPI "EI KOSKE LINJA-AUTOJA" (KELTAINEN)	2 KPL

Koordinaattijärjestelmä GK23		Korkausjärjestelmä N2000	
KOHTEN NIMI JA OSOITE NAANTALIN KAUPUNKI Karvetin kentän pysäköintialue ja liikennejärjestelyt		PIIRUSTUKSEN SISÄLTÖ Liikenteenohjaussuunnitelma	MITTAKAAVA 1:500
		Pysäköintialue	
		TIEDOSTO	
SWECO Naantali	SUUNN. M. Katajamäki	SUUNN.ALA	TYÖ N:O
	TARK. M. Söderholm	TKA	25018467
		PIIR N:O	MUUTOS
		24.9.2025	R-04