


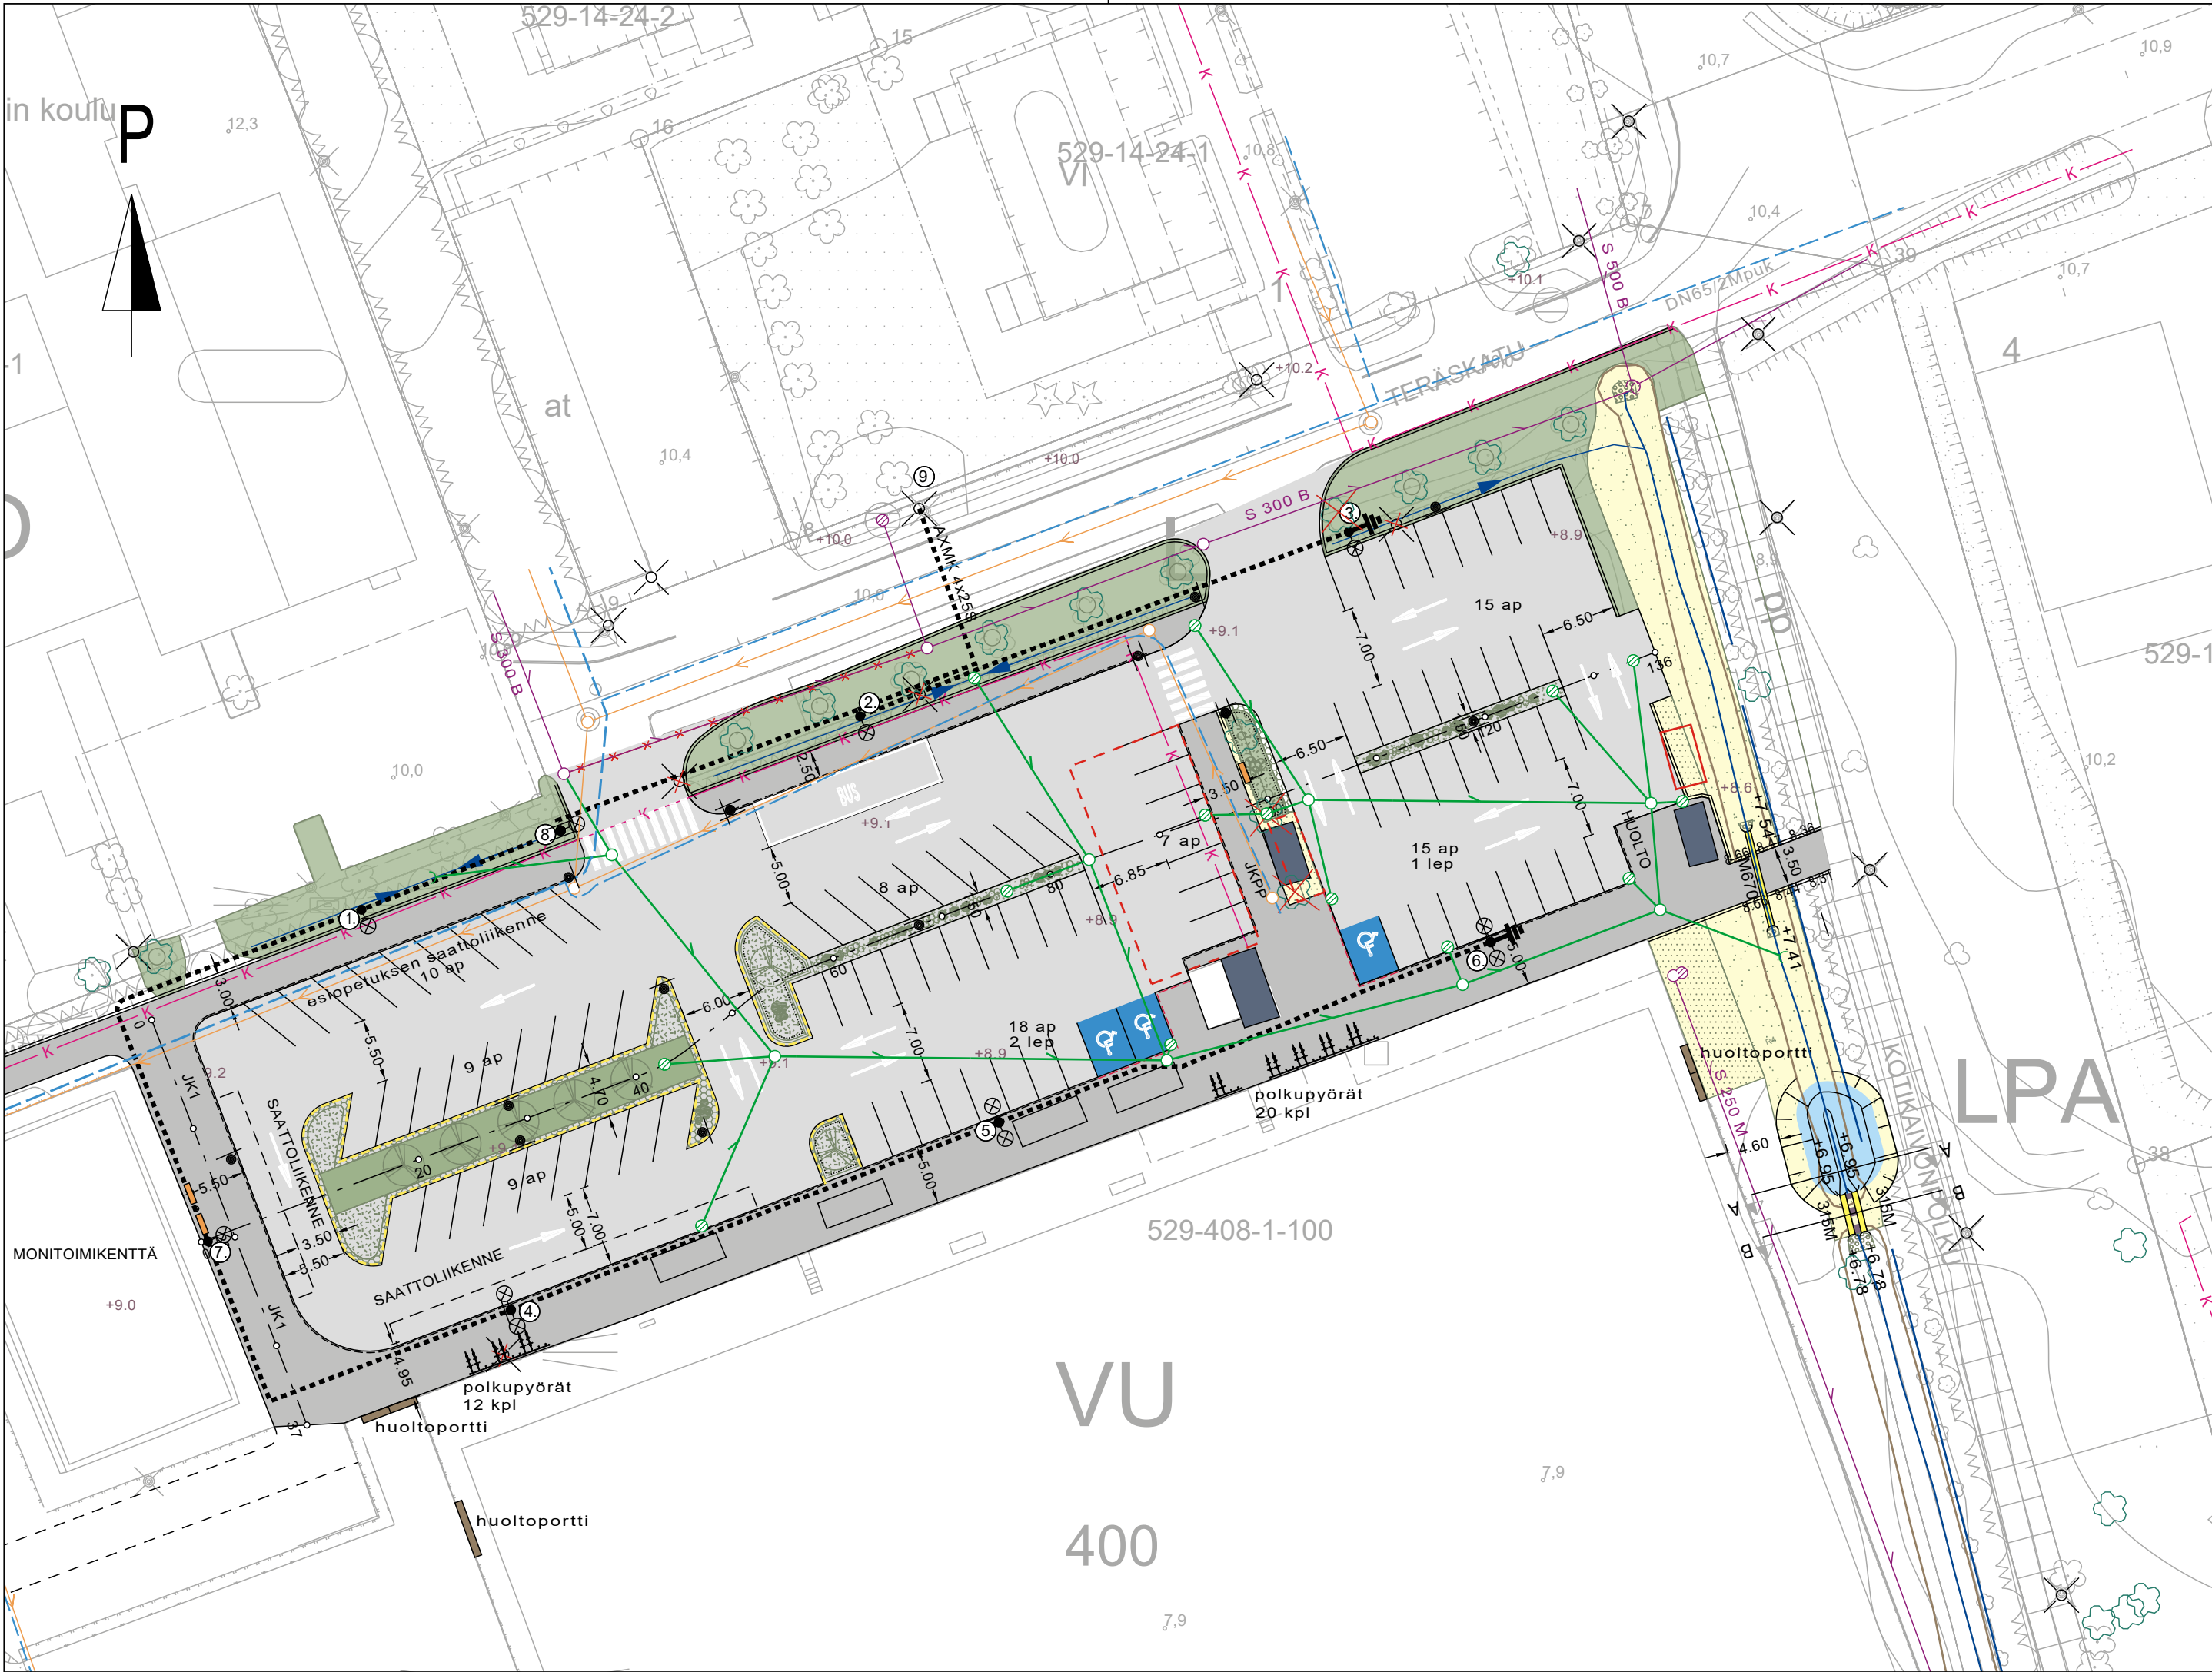

KARVETIN KENTÄN P-ALUEEN VALAISTUS

P-ALUEEN KATUVALOSYÖTTÖKAAPELI ASENNETAAN TERÄSKADUN PYLVÄÄLTÄ NRO 9.

PYLVÄÄT 1.-3.: 12 METRISET SINKITYT KARTIOPYLVÄÄT, SIVUVARSI 2,5m

PYLVÄÄT 4.-6.: 12 METRISET SINKITYT KARTIOPYLVÄÄT, SIVUVARSI 2,5m + OKSA SIVUVARSI 0,5M, H=9m JALKAPALLOKENTÄN SUUNTAAN.

PYLVÄÄT 1.-6.: VALAISIN SIGNIFY LUMISTREET BGP294 LED3000 DW 52/740, LISÄKSI PYLVÄÄT 4-6 OKSA SIVUVARSI VALAISIMET BGP293 LED160 DW52/740

PYLVÄÄT 7.-8.: 8 METRISET SINKITYT KARTIOPYLVÄÄT, SIVUVARSI 1,5m

PYLVÄÄT 7.-8.: VALAISIN SIGNIFY LUMISTREET BGP293 LED160 DW52/740

VALOJEN HIMMENNYS DYNADIMMERILLÄ, VALOTASO KLO 21.00 40% JA KLO 22.00 10%. PALAUTUS AAMULLA KLO 6.30, VALOTASO 100%.

VALAISINPYLVÄIDEN KOORDINAATIT:

NRO	X	Y	Z
1.	6707743.729	23447801.505	+9.15
2.	6707760.369	23447844.388	+9.21
3.	6707776.232	23447886.430	+9.25
4.	6707709.309	23447814.341	+8.95
5.	6707725.452	23447856.332	+8.94
6.	6707740.945	23447898.641	+8.80
7.	6707715.212	23447788.282	+9.20
8.	6707750.539	23447818.632	+9.56

- VALAISINKAAPELI AXMK 4x25S
- ④ SUUNNITELTU VALAISINPYLVÄS JA VALAISIMEN NUMERO
- ⚡ PYLVÄSMAADOITUS

Koordinaattijärjestelmä GK23		Korkausjärjestelmä N2000			
KOHTEN NIMI JA OSOITE NAANTALIN KAUPUNKI Karvetin kentän pysäköintialue ja liikennejärjestelyt		PIIRUSTUKSEN SISÄLTÖ		MITTAKAAVA	
		Valaistussuunnitelma		1:500	
		Pysäköintialue			
		TIEDOSTO			
		SUUNN. M. Katajamäki			
		TARK. M. Söderholm			
		HYV. M. Hannuksela			
		24.9.2025		SUUNN.ALA TKA	TYÖ N:O 25018467