RUONAN YHDYSTIE, KATUYMPÄRISTÖ 1:500

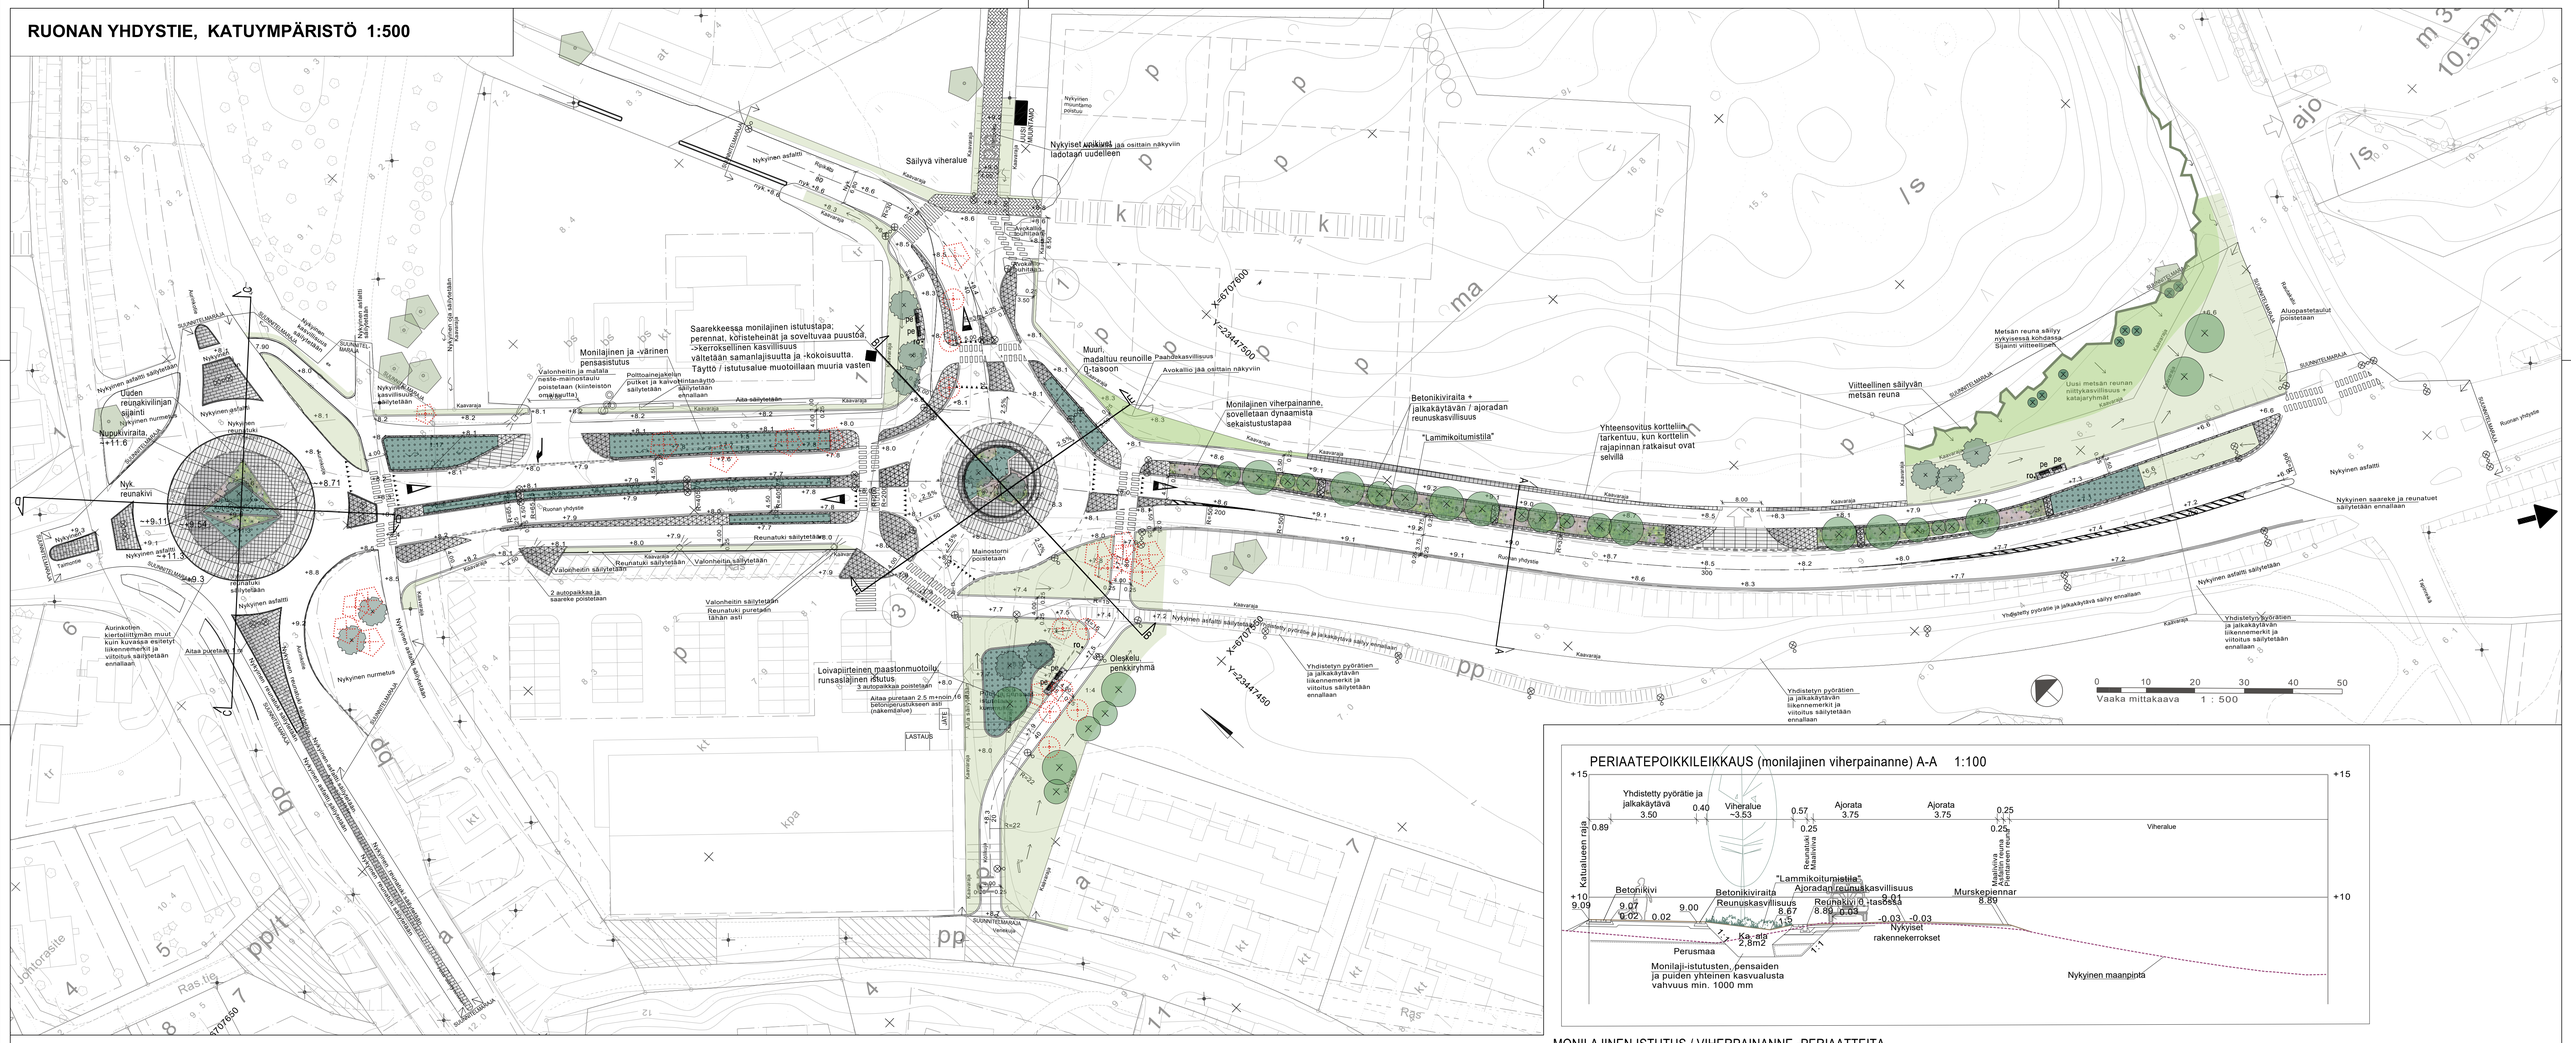
Saarekkeessa monilajinen istutustapa; perennat, koristeheinät ja soveltuvaa puustoa, -Skerroksellinen kasvillisuus välteltään samanlajisuutta ja -kokoisuutta. Täyttö / istutusalue muotoillaan muuria vasten
Monilajinen ja -värinen pensasistutus
Muuri, madaltuu reunoille 0-tasoon
Monilajinen viherpainanne, sovelletaan dynaamista sekaistustustapaa
Betonikiviraita + jalkakäytävän / ajoradan reunuskasvillisuus
"Lammikoitumistila"
Yhteensovitus korttelin tarkentuu, kun korttelin rajapinnan ratkaisut ovat selvillä
Viitteellinen säilyvän metsän reuna
Metsän reuna säilyy nykyisessä kohdassa. Sijainti viitteellinen
Uusi metsän reunan niittykasvillisuus + katajaryhmät
Loivapiirteinen maastonmuotoilu, runsaslajinen istutus
Oleskelu, penkkiryhmä
Nykyiset asiat ladotaan uudelleen
Säilyvä viheralue
Nupukiviraita
Uuden reunakivilinjan sijainti
Nyk reunakivi
Aurinkoiden kiertoliittymän muut kuin kuvassa esiteyt liikennemerkit ja viitoitus säilytetään ennallaan
Yhdistetyn pyörätien ja jalkakäytävän liikennemerkit ja viitoitus säilytetään ennallaan
Yhdistetyn pyörätien ja jalkakäytävän liikennemerkit ja viitoitus säilytetään ennallaan
Yhdistetyn pyörätien ja jalkakäytävä säilyy ennallaan
Nykyinen asfaltti säilytetään
Nykyinen saareke ja reunatuet säilytetään ennallaan
Aluopastetaulut poistetaan
Ruohan yhdyste
Kiertotila
Taitomie
Nykyinen nurmetus
Nykyinen asfaltti
Reunatuki säilytetään
Valaisinpylväs säilytetään
Valaisinpylväs poistetaan
Kaivo säilytetään
Kaivo poistetaan
Kaivo siirretään
Mallinnus ulottuu tähän
Mallinnus ulottuu Pientaren reunaan
Viheralue
Ajorata
Kaistaraita
Kasvaraja
