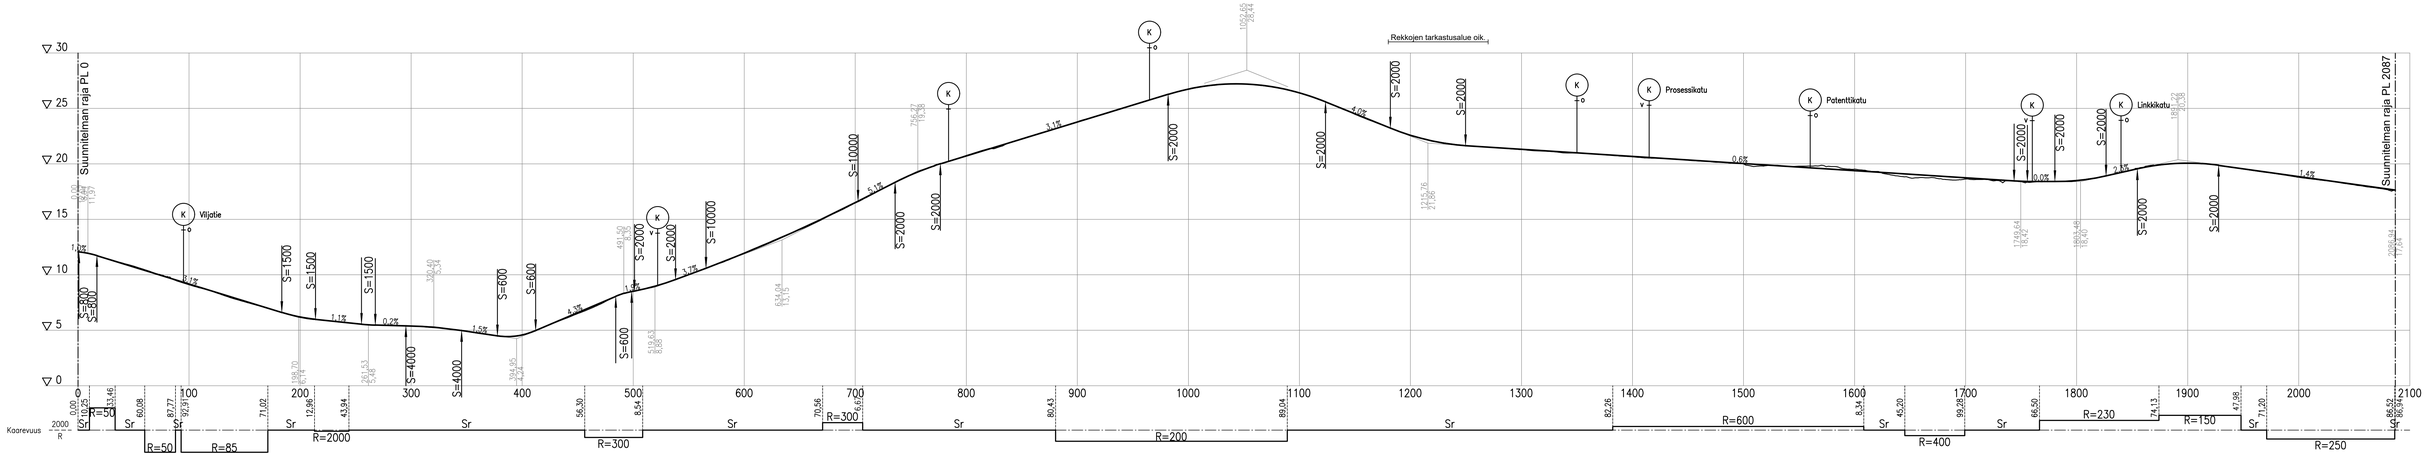

Selvitys Naantalin satamayhteyden muuttamisesta maantieksi

Pituusleikkaus M1 1:2000/1:200
Ramboll, Esikopio 6.6.2022